

TELELTETŐ HODÁLY LAKÁSELOSZTÓ ELRENDEZÉSI TERVE

Az elosztó berendezés készülékeit, leágazásit feliratokkal szükséges ellátni a funkciók könnyebb azonosíthatóságának érdekében!

GYÁRTMÁNYOK:

LEGRAND, SCHRACK

A fenti gyártmányok műszaki színvonalat képviselnek. Helyettük csak azonos vagy jobb műszaki paraméterekkel rendelkező készülékek vagy berendezések alkalmazhatók.

"Az elosztóberendezés gyártása az MSZ EN 61439-1:2010 és -2:2010 szabvány szerint ellenőrzött módon készüljön! .
Amennyiben a kivitelezés során nem az MSZ EN 61439 szerint típusvizsgált berendezés valósul meg (a berendezésgyártó eltér a konstruktőr Termékgyártó által típusvizsgált konfigurációtól, vagy szerelési utasításától), akkor a kivitelező/berendezésgyártó köteles elvégezni/elvégeztetni a teljeskörű gyártói teszteket. Mindezek elvégzését tanúsítvánnyal kell bizonyítania."

ÜZEMI FESZÜLTÉSÉG: 400/230V 50Hz
MŰKÖDTETŐ FESZÜLTÉSÉG: 230V, 50Hz

10	-	-
09	-	-
08	-	-
07	-	-
06	-	-
05	-	-
04	-	-
03	-	-
02	-	-
01	-	-
VER.	VÁLTOZÁS	DÁTUM

SASVÁRI GÁBOR

vill. üzemeművek
V-T(18)/09-0234; HK-HSZ/09-0234

LÉTESÍTMÉNY:

TELELTETŐ HODÁLY
HORTOBÁGY, KIS-TORNYI DOMB; HRSZ.: 01562/5

TERV:

LAKÁSELOSZTÓ
ELRENDEZÉSI TERVE

DÁTUM: 2016.11.

TERVEZŐ: Sasvári Gábor

MUNKASZÁM: 2016-11

LAPOK SZÁMA: 3

TERVEZŐ MUNKATÁRS:
Beke Ferenc

RAJZSZÁM: 16-011-EL-K-K-06

LAP: 1

ELLENŐR:

TERVFAJTA: KIVITELI TERV

0

1

2

3

4

5

6


7

8

9

10

LAKÁSELOSZTÓ BETÁPLÁLÁS

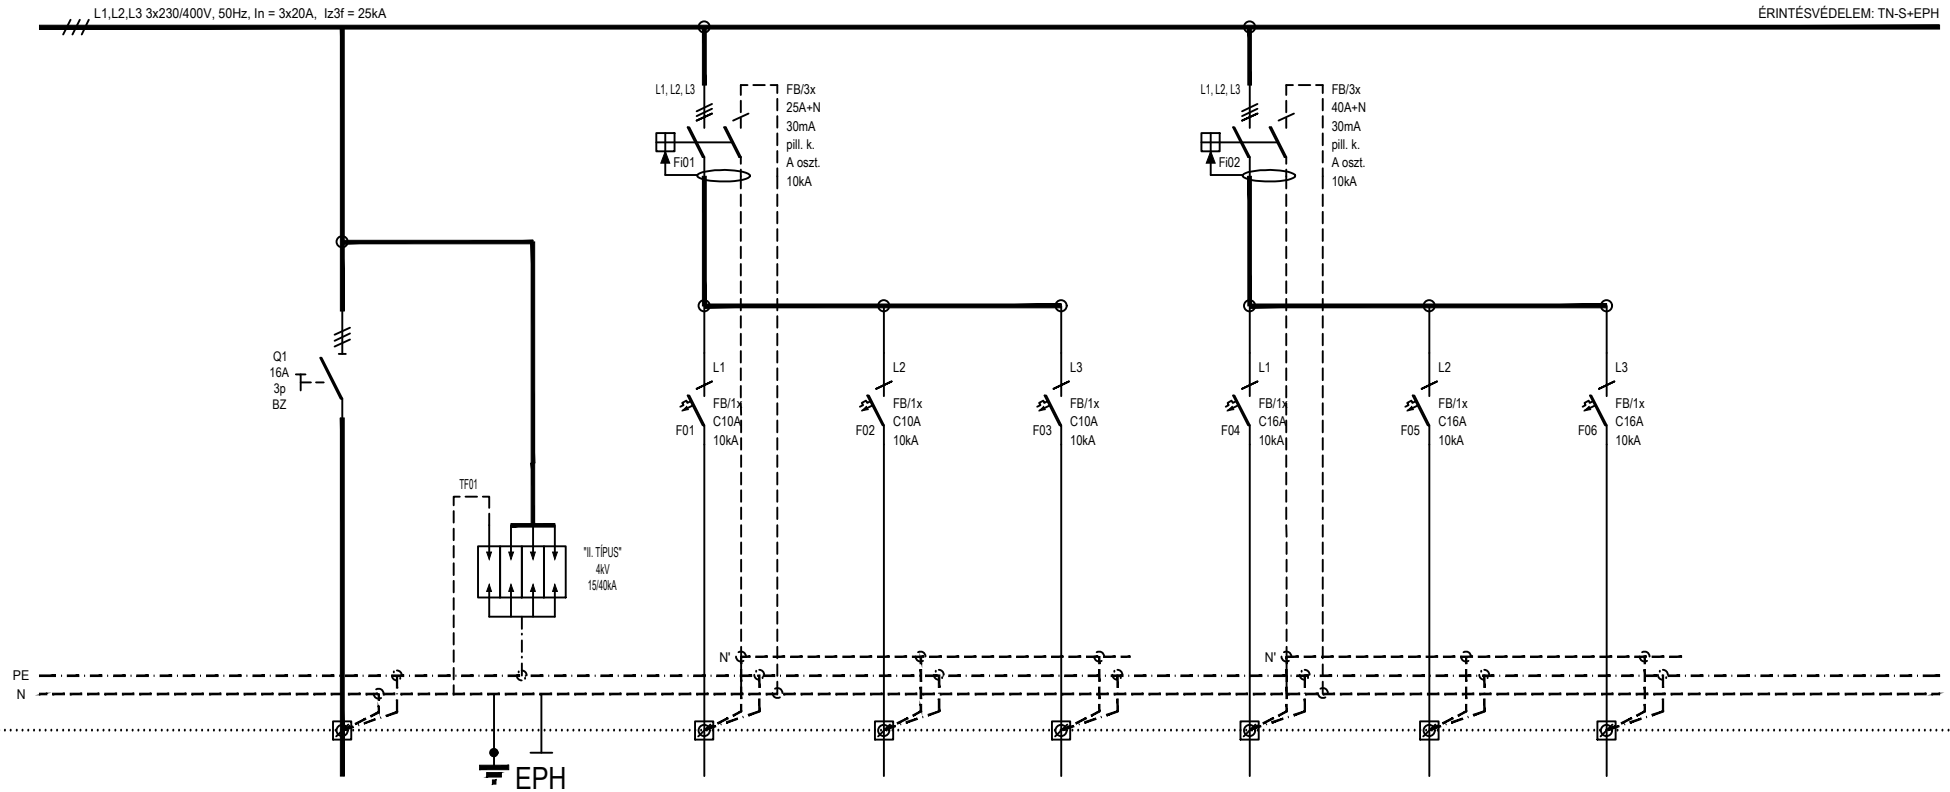

LEÁGAZÁSSZÁM	00		1	2	3	4	5	-	
MEGNEVEZÉS	BETÁPLÁLÁS		ÁLTALÁNOS VILÁGÍTÁS PIHENŐ 1-2	ÁLTALÁNOS VILÁGÍTÁS ELŐTÉR	ÁLTALÁNOS VILÁGÍTÁS FÜRDŐ	ÁLTALÁNOS DUGALJ PIHENŐK	ÁLTALÁNOS DUGALJ ELŐTÉR	TARTALÉK	
TELJESÍTMÉNY [kW]	9.0		0.1	0.1	0.1	0.8	0.8	-	
ÁRAMERŐSSÉG [A]	max. 3x16A		max. 10A	max. 10A	max. 10A	max. 16A	max. 16A	max. 16A	
VEZETÉK	TÍPUS	NYN	MCu	MCu	MCu	MCu	MCu	-	
	KERM. [mm ²]	5x10	3x1.5	3x1.5	3x1.5	3x2.5	3x2.5	-	

SASVÁRI GÁBOR

vill. üzemmérnök
V-T(18)/09-0234; HK-HSZ/09-0234

LÉTESÍTMÉNY:

TELELTETŐ HODÁLY
HORTOBÁGY, KIS-TORNYI DOMB; HRSZ.: 01562/5

TERV:

LAKÁSELOSZTÓ
ELRENDEZÉSI TERVE

DÁTUM: 2016.11.

TERVEZŐ: Sasvári Gábor

MUNKASZÁM:

2016-11

LAPOK SZÁMA: 3

TERVEZŐ MUNKATÁRS:
Beke Ferenc

RAJZSZÁM:

16-011-EL-K-K-06

LAP: 2

ELLENŐR:

TERVFAJTA:

KIVITELI TERV

0

1

2

3

4

5

6


7

8

9

10

TŰZVÉDELMI LEKAPCSOLÁSOK VEZÉRLÉSE 101-109

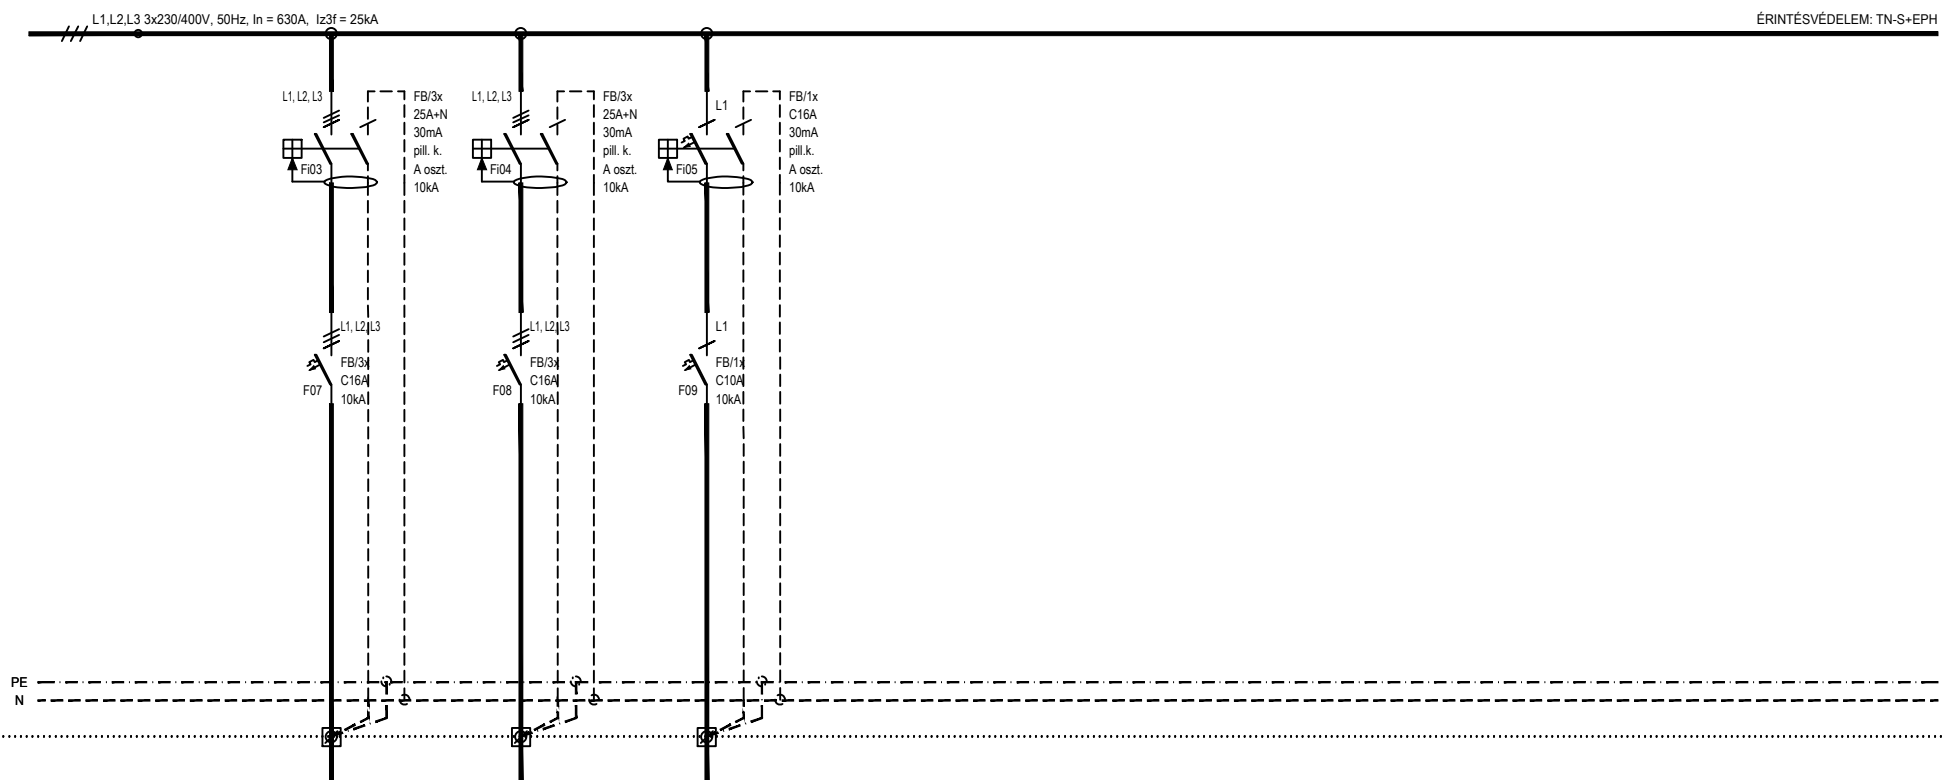

LEÁGAZÁSSZÁM	6	7	2					
MEGNEVEZÉS	TŰZHELY	ELEKTROMOS FORRÓVÍZTÁROLÓ	ÁLTALÁNOS VILÁGÍTÁS KÜLTÉR					
TELJESÍTMÉNY [kW]	5.0	1.5	0.1					
ÁRAMERŐSSÉG [A]	max. 3x16A	max. 3x16A	max. 10A					
VEZETÉK	TÍPUS	NYM	NYM	MCu				
	KERM. [mm ²]	5x4	3x2.5	3x1.5				

SASVÁRI GÁBOR

vill. üzemmérnök
V-T(18)/09-0234; HK-HSZ/09-0234

LÉTESÍTMÉNY:

TELELTETŐ HODÁLY
HORTOBÁGY, KIS-TORNYI DOMB; HRSZ.: 01562/5

DÁTUM: 2016.11.

TERVEZŐ:

Sasvári Gábor

MUNKASZÁM:

2016-11

TERV:

LAKÁELOSZTÓ
ELRENDEZÉSI TERVE

LAPOK SZÁMA: 3

TERVEZŐ MUNKATÁRS:

Beke Ferenc

RAJZSZÁM:

16-011-EL-K-K-06

LAP: 3

ELLENŐR:

TERVFAJTA:

KIVITELI TERV