




### ALAPRAJZ M 1:100

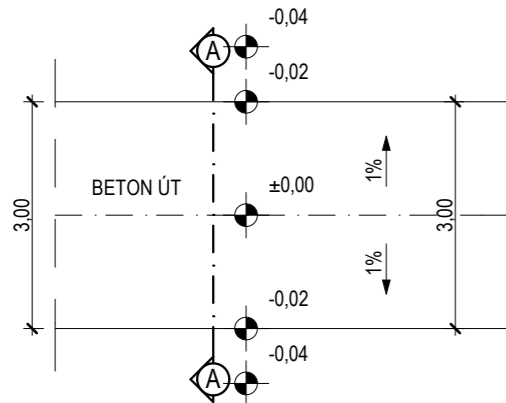


### A-A METSZET M 1:25

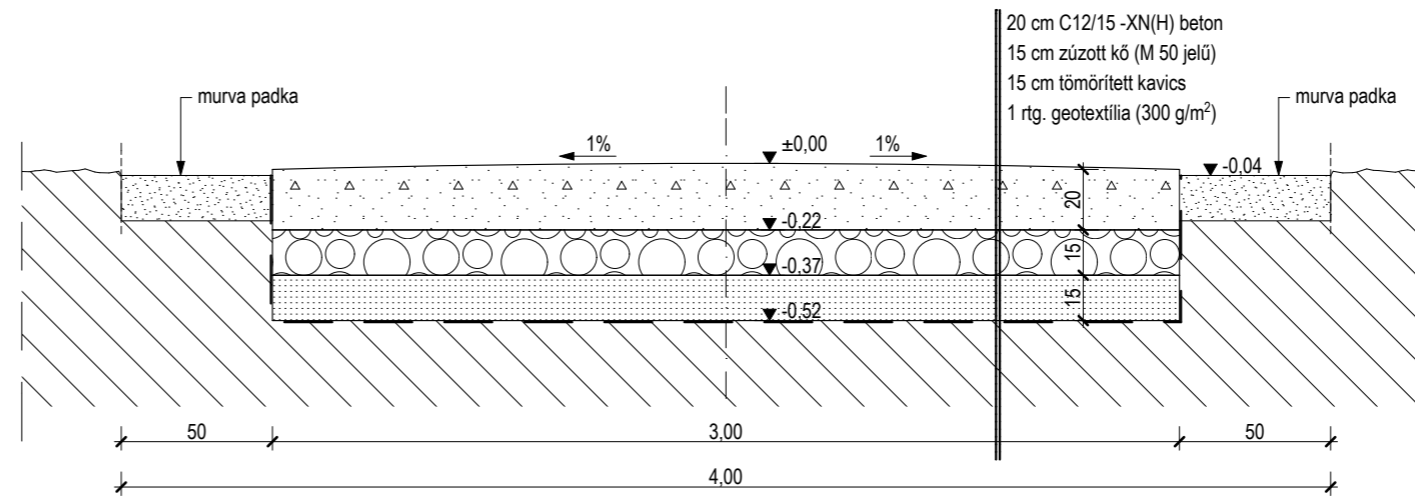

### ALAPRAJZ M 1:100

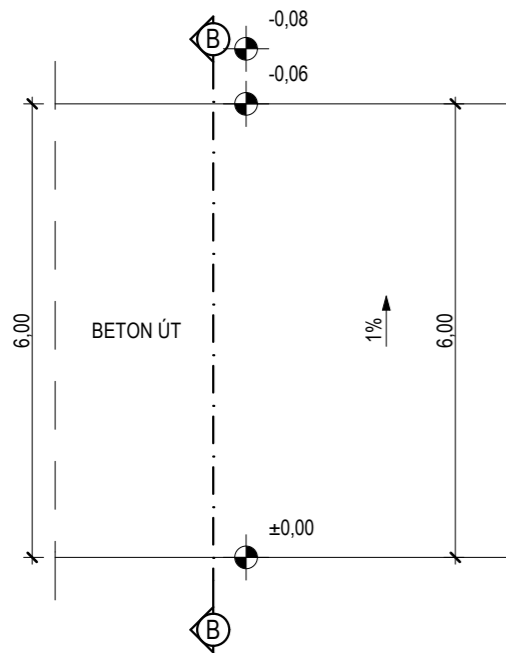

### B-B METSZET M 1:25

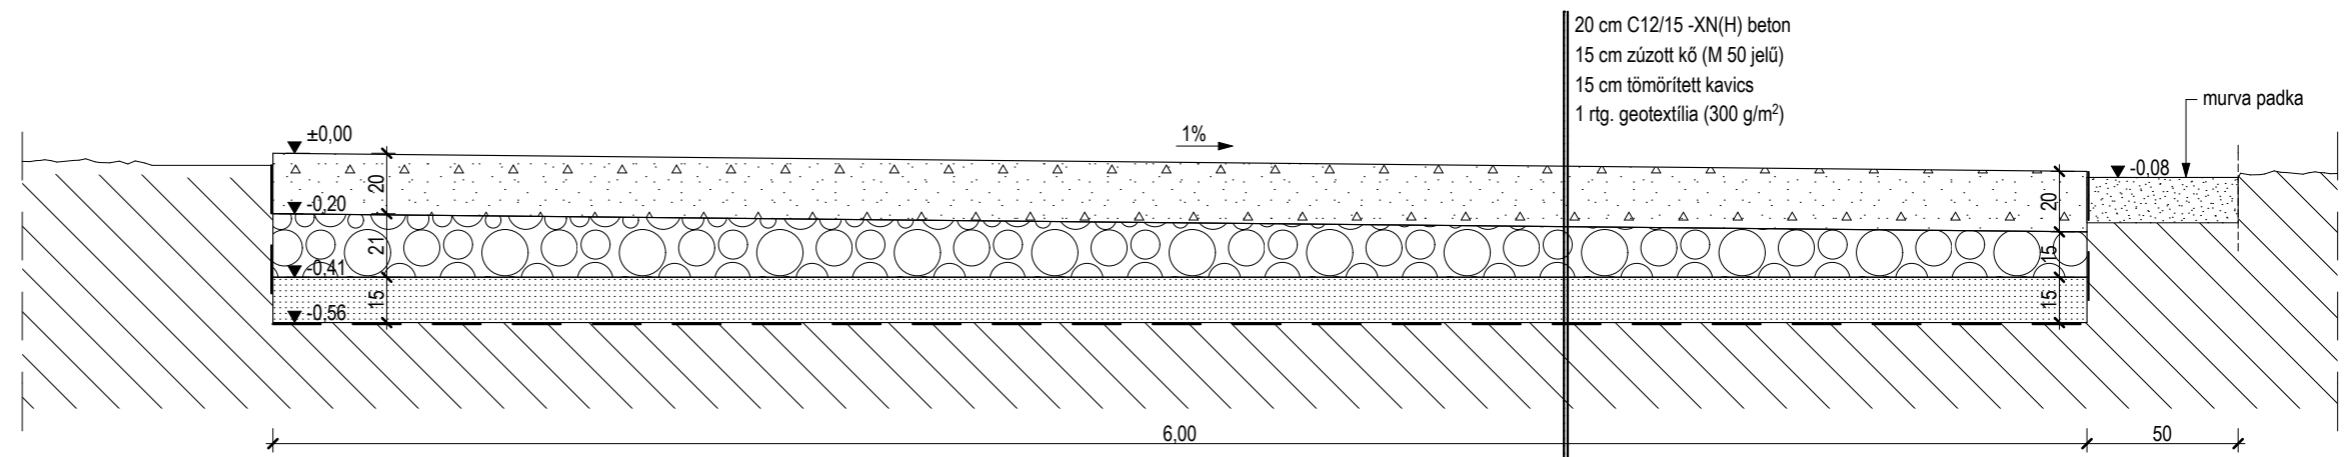

### TELEPI ÚT - KERESZTSZELVÉNYEK M 1:25, 1:100

**TELEPI BETON BURKOLATÚ ÚT terv**

DEBRECEN, 2016. 02. 10.

Építető: **HORTOBÁGYI TERMÉSZETVÉDELMI ÉS GÉNMEGŐRZŐ NONPROFIT KFT.**  
4071 HORTOBÁGY, Czinege János u. 1.

Épület h.: HORTOBÁGY, Kis-Tornyai domb

HRSZ.: 01562/5

Tervező: **"B+CS" KFT.**  
4031 DEBRECEN,  
Postakert u. 27.  
Tel: 30-278-0066

Felelős tervező: **KERÉKGYÁRTÓ TIBOR** építészmérnök

Munkatárs: **FODOR TIBOR** építészmérnök

E3-09-0480