


C-C METSZET M 1:100

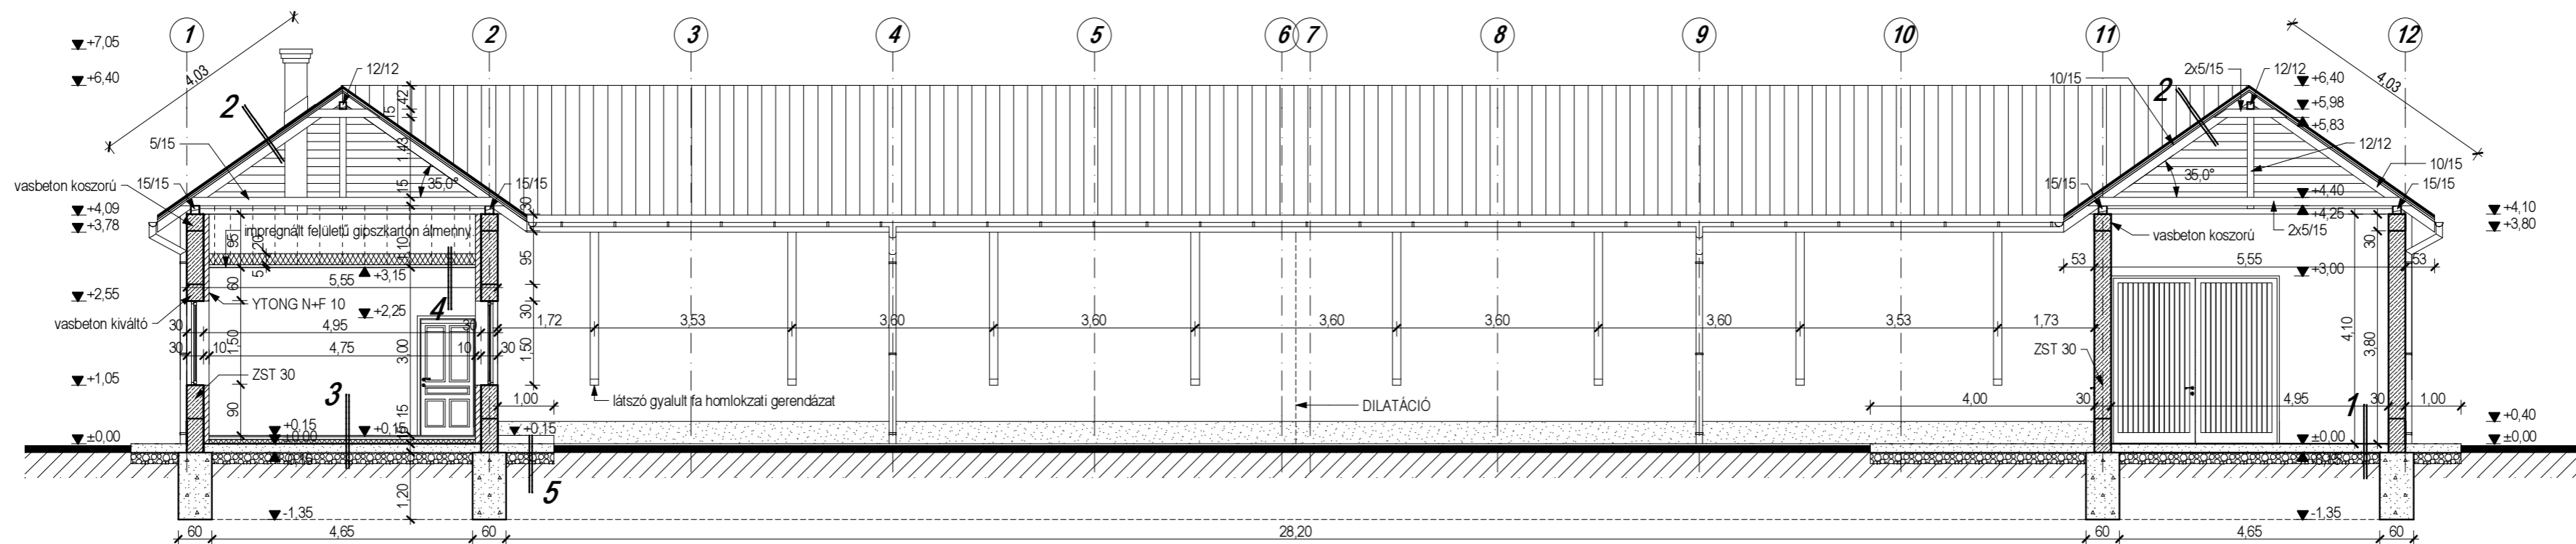

- 1** 15 cm vasalt szulfátálló beton
20 cm kavicsfeltöltés
kialakított útkör
termett talaj
- 2** TONDACH hódfarkú cserépfedés
3/5 cm lécezés
3/5 cm ellenléc
1 rtg. alálét héjazat
10/15 cm szaruzat
átszellőztetett légtér
- 3** 1cm kerámia burkolat + ragasztó
6 cm vasalt beton
1 rtg. technológiai szigetelés
8cm lépésálló hőszigetelés
1 rtg. bitumenes lemez szig.
15cm szigetelést tartó beton
20 cm kavicsfeltöltés
kialakított útkör
termett talaj
- 4** 20cm szálal hőszigetelés
párázáró fólia
gipszkarton tartóváz /CW50/
1,25cm impregnált felületű gipszkarton
2 réteg disperziós meszelés
- 5** 15 cm vasalt szulfátálló beton járda
20 cm kavicsfeltöltés
kialakított útkör
termett talaj

TELELTETŐ HODÁLY építési engedélyezési terv

DEBRECEN, 2016. 02. 10.

Építető: HORTOBÁGYI TERMÉSZETVÉDELMI ÉS GÉNMEGŐRZŐ NONPROFIT KFT.
4071 HORTOBÁGY, Czinege János u. 1.

Épület h.: HORTOBÁGY, Kis-Tornyai domb HRSZ.: 01562/5

Tervező: "B+CS" KFT.
4031 DEBRECEN,
Postakert u. 27.

Tel: 30-278-0066

Felelős tervező: KERÉKGYÁRTÓ TIBOR építészmérnök E3-09-0480

Munkatárs: FODOR TIBOR építészmérnök