



ÉSZAKNYUGATI HOMLOKZAT M 1:100

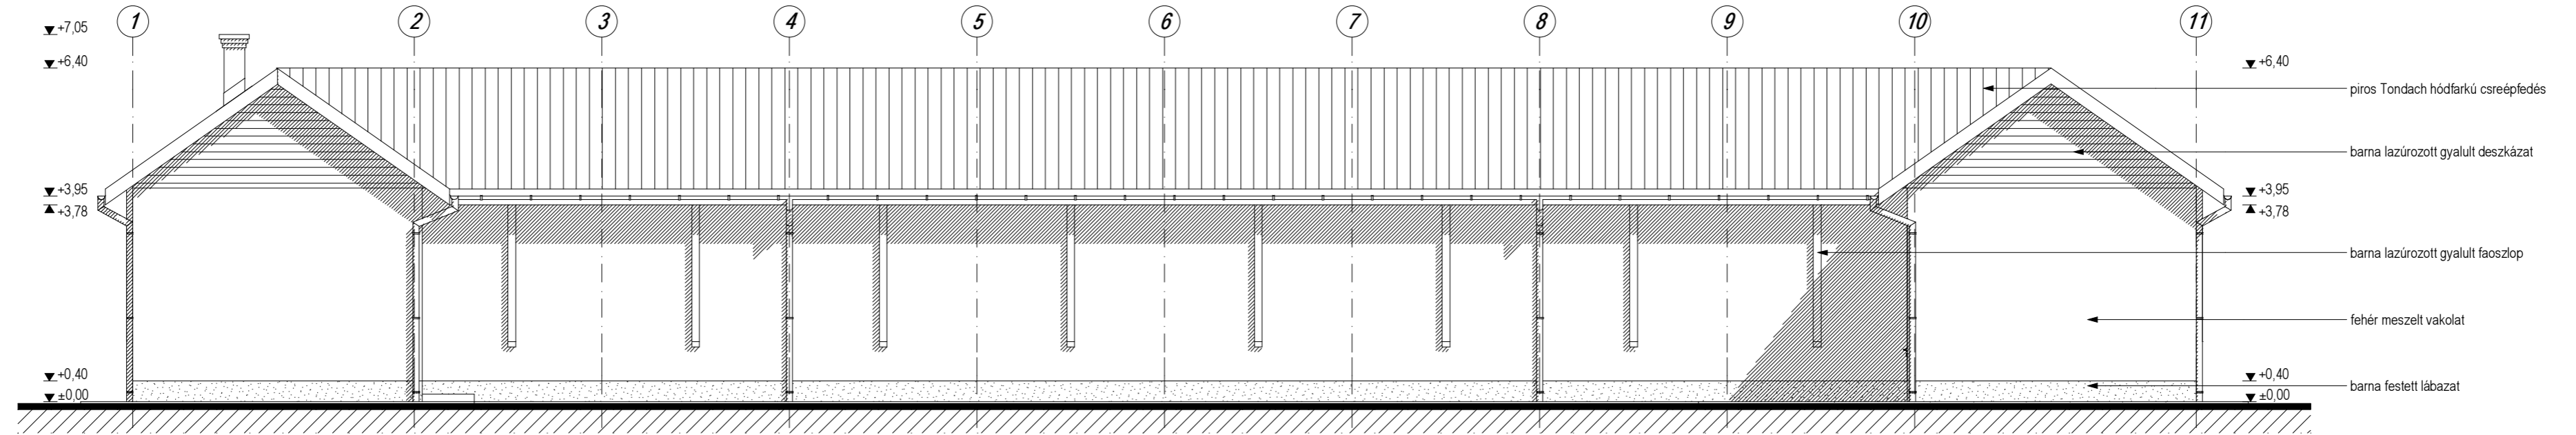

ÉSZAKKELETI HOMLOKZAT M 1:100

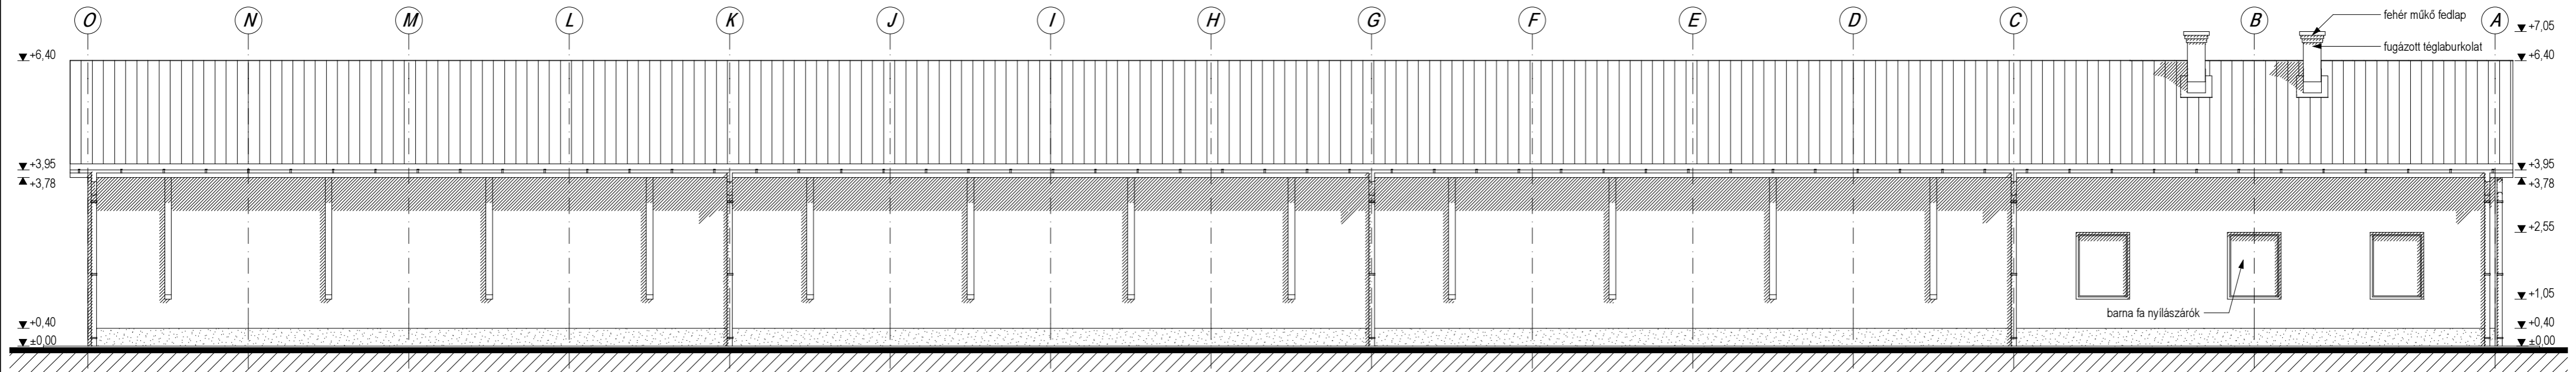

HOMLOKZATOK-1 M 1:100

TELELTETŐ HODÁLY építési engedélyezési terv

DEBRECEN, 2016. 02. 10.

Építető: **HORTOBÁGYI TERMÉSZETVÉDELMI ÉS GÉNMEGŐRZŐ NONPROFIT KFT.**
4071 HORTOBÁGY, Czinege János u. 1.

Épület h.: HORTOBÁGY, Kis-Tornyó domb

HRSZ.: 01562/5

Tervező: **"B+CS" KFT.**
4031 DEBRECEN,
Postakert u. 27.

Tel: 30-278-0066

Felelős tervező: **KERÉKGYÁRTÓ TIBOR** építészmérnök

Munkatárs: **FODOR TIBOR**

építészmérnök

E3-09-0480