


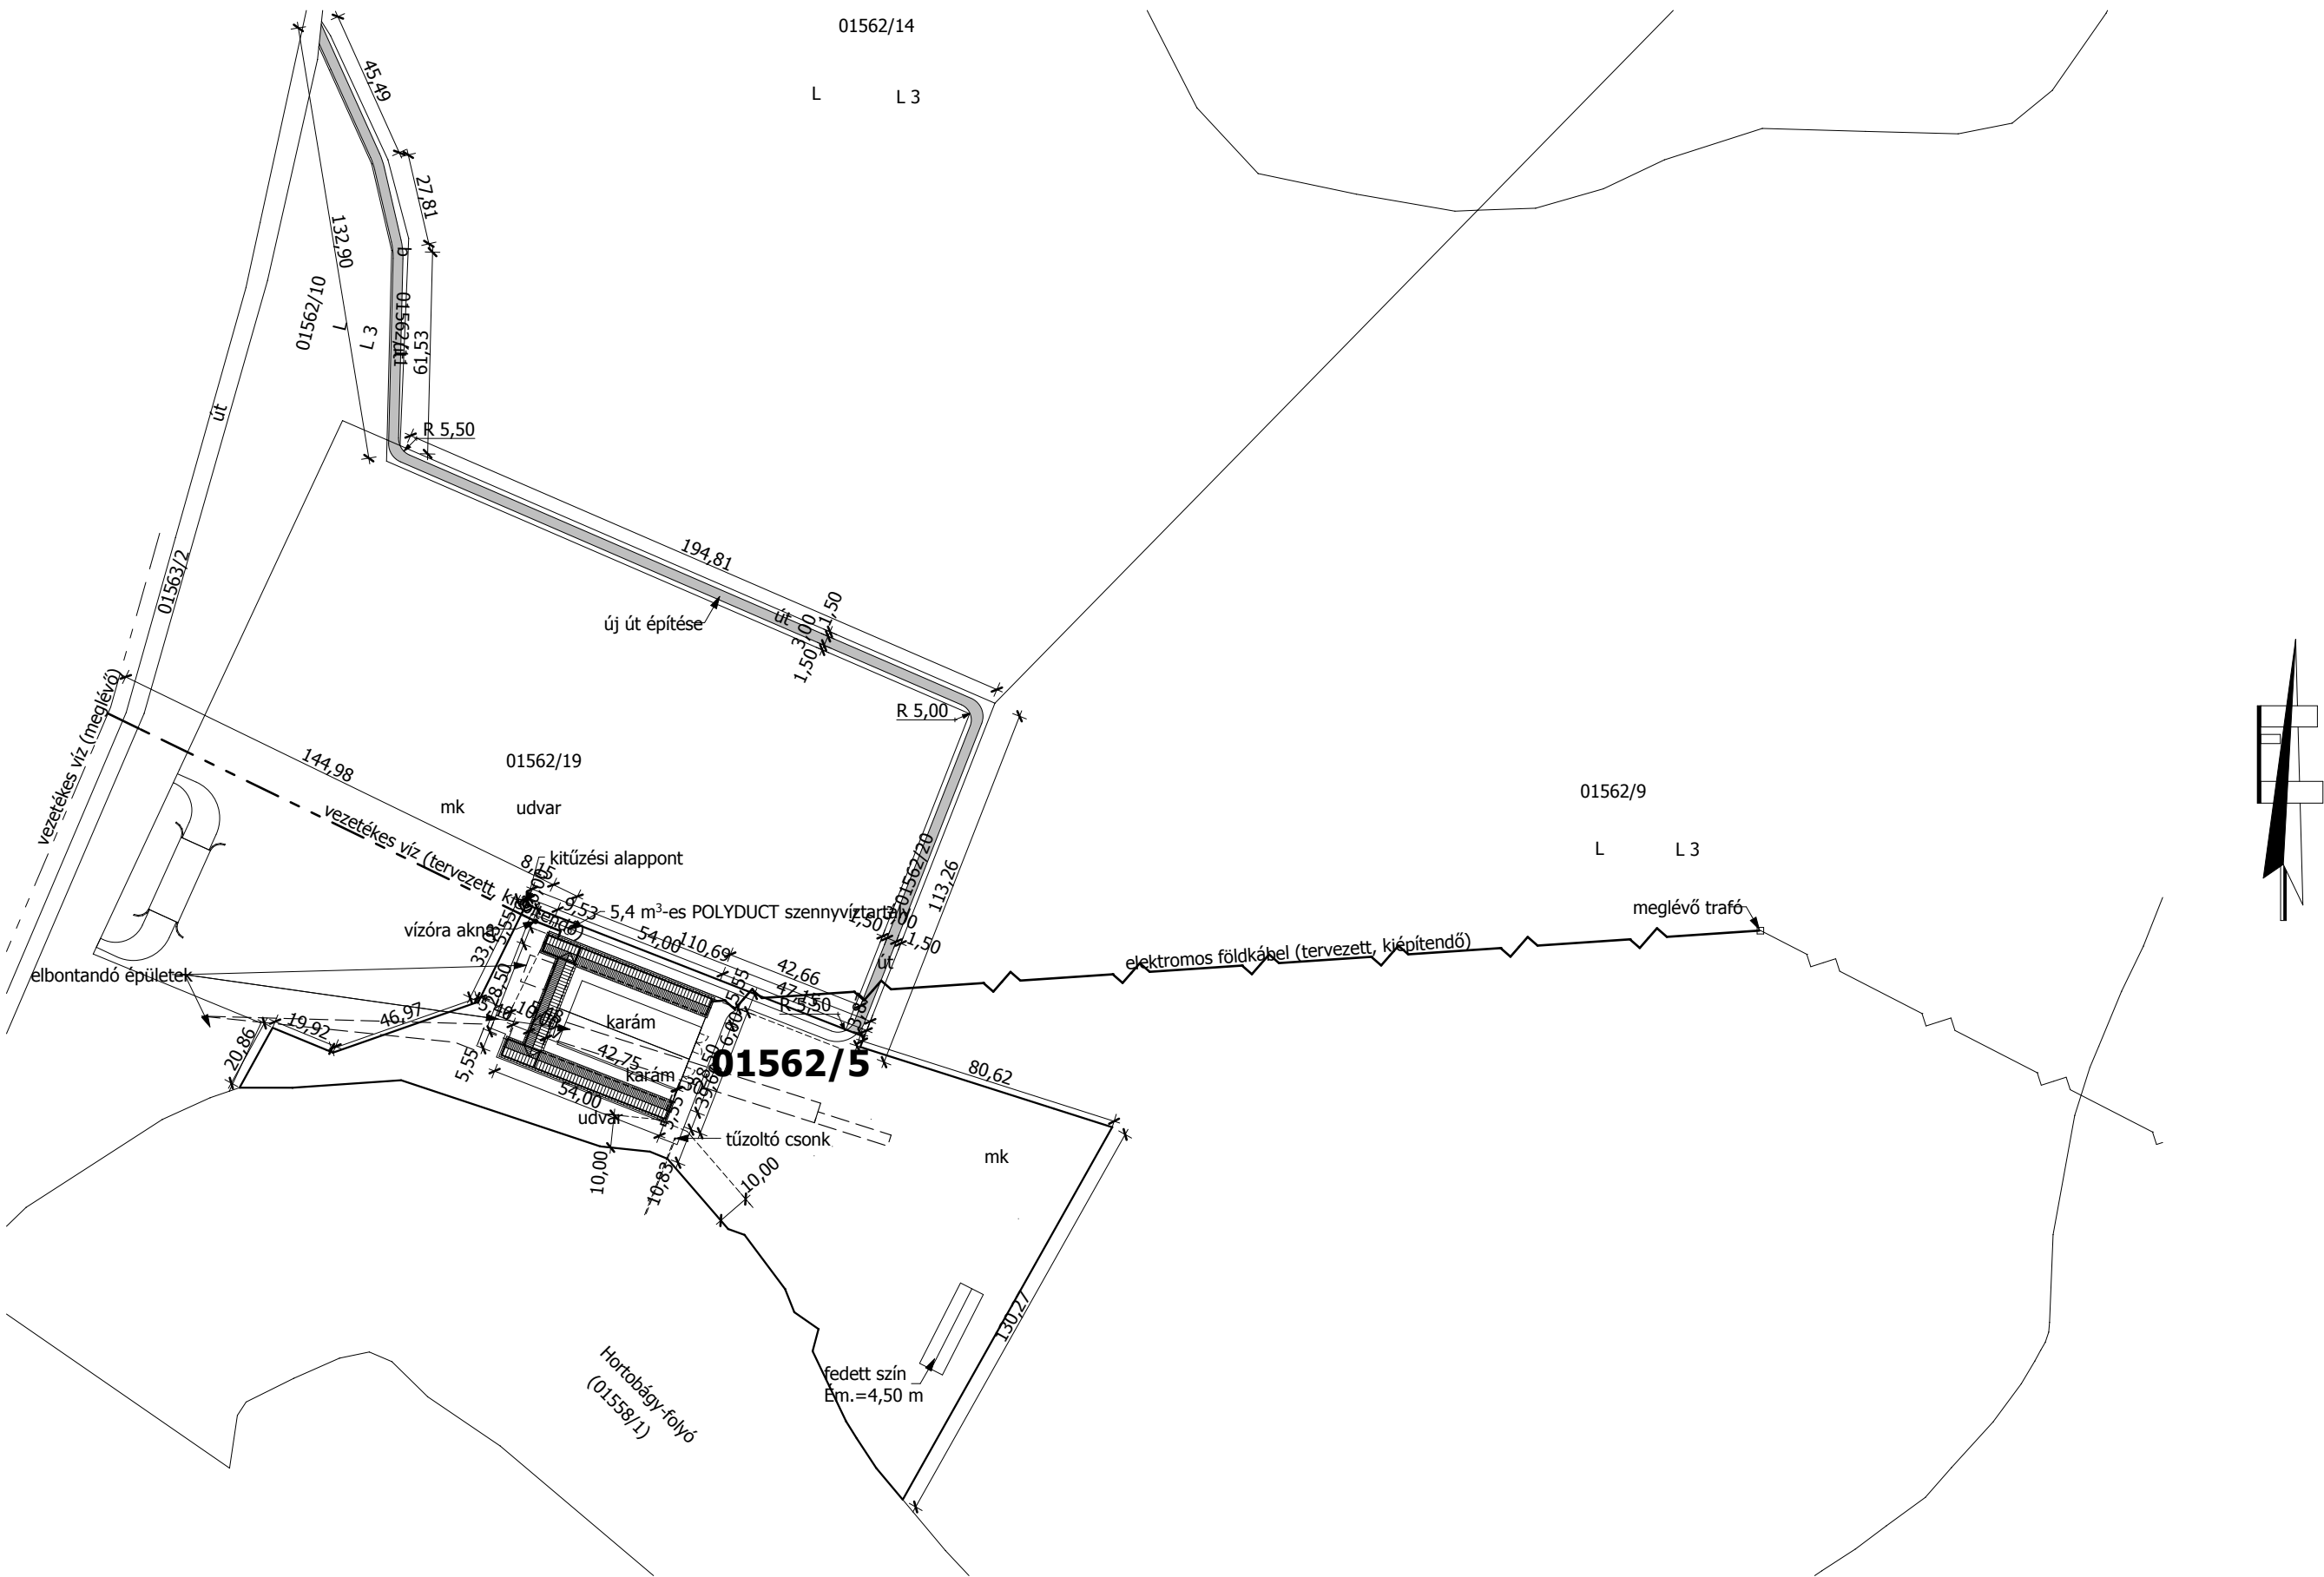

ÁTNÉZETI HELYSZÍNRAJZ M 1:2000

TELELTETŐ HODÁLY építési kivitelezési terv

DEBRECEN, 2016. 05. 04.

Építtető: HORTOBÁGYI TERMÉSZETVÉDELMI ÉS GÉNMEGŐRZŐ NONPROFIT KFT.
4071 HORTOBÁGY, Czinege János u. 1.


Épület h.: HORTOBÁGY, Kis-Tornyai domb

HRSZ.: 01562/5

Tervező: "B+CS" KFT.
4031 DEBRECEN,
Postakert u. 27.
Tel: 30-278-0066

Felelős tervező: KERÉKGYÁRTÓ TIBOR építészmérnök
Munkatárs: FODOR TIBOR építészmérnök

E3-09-0480

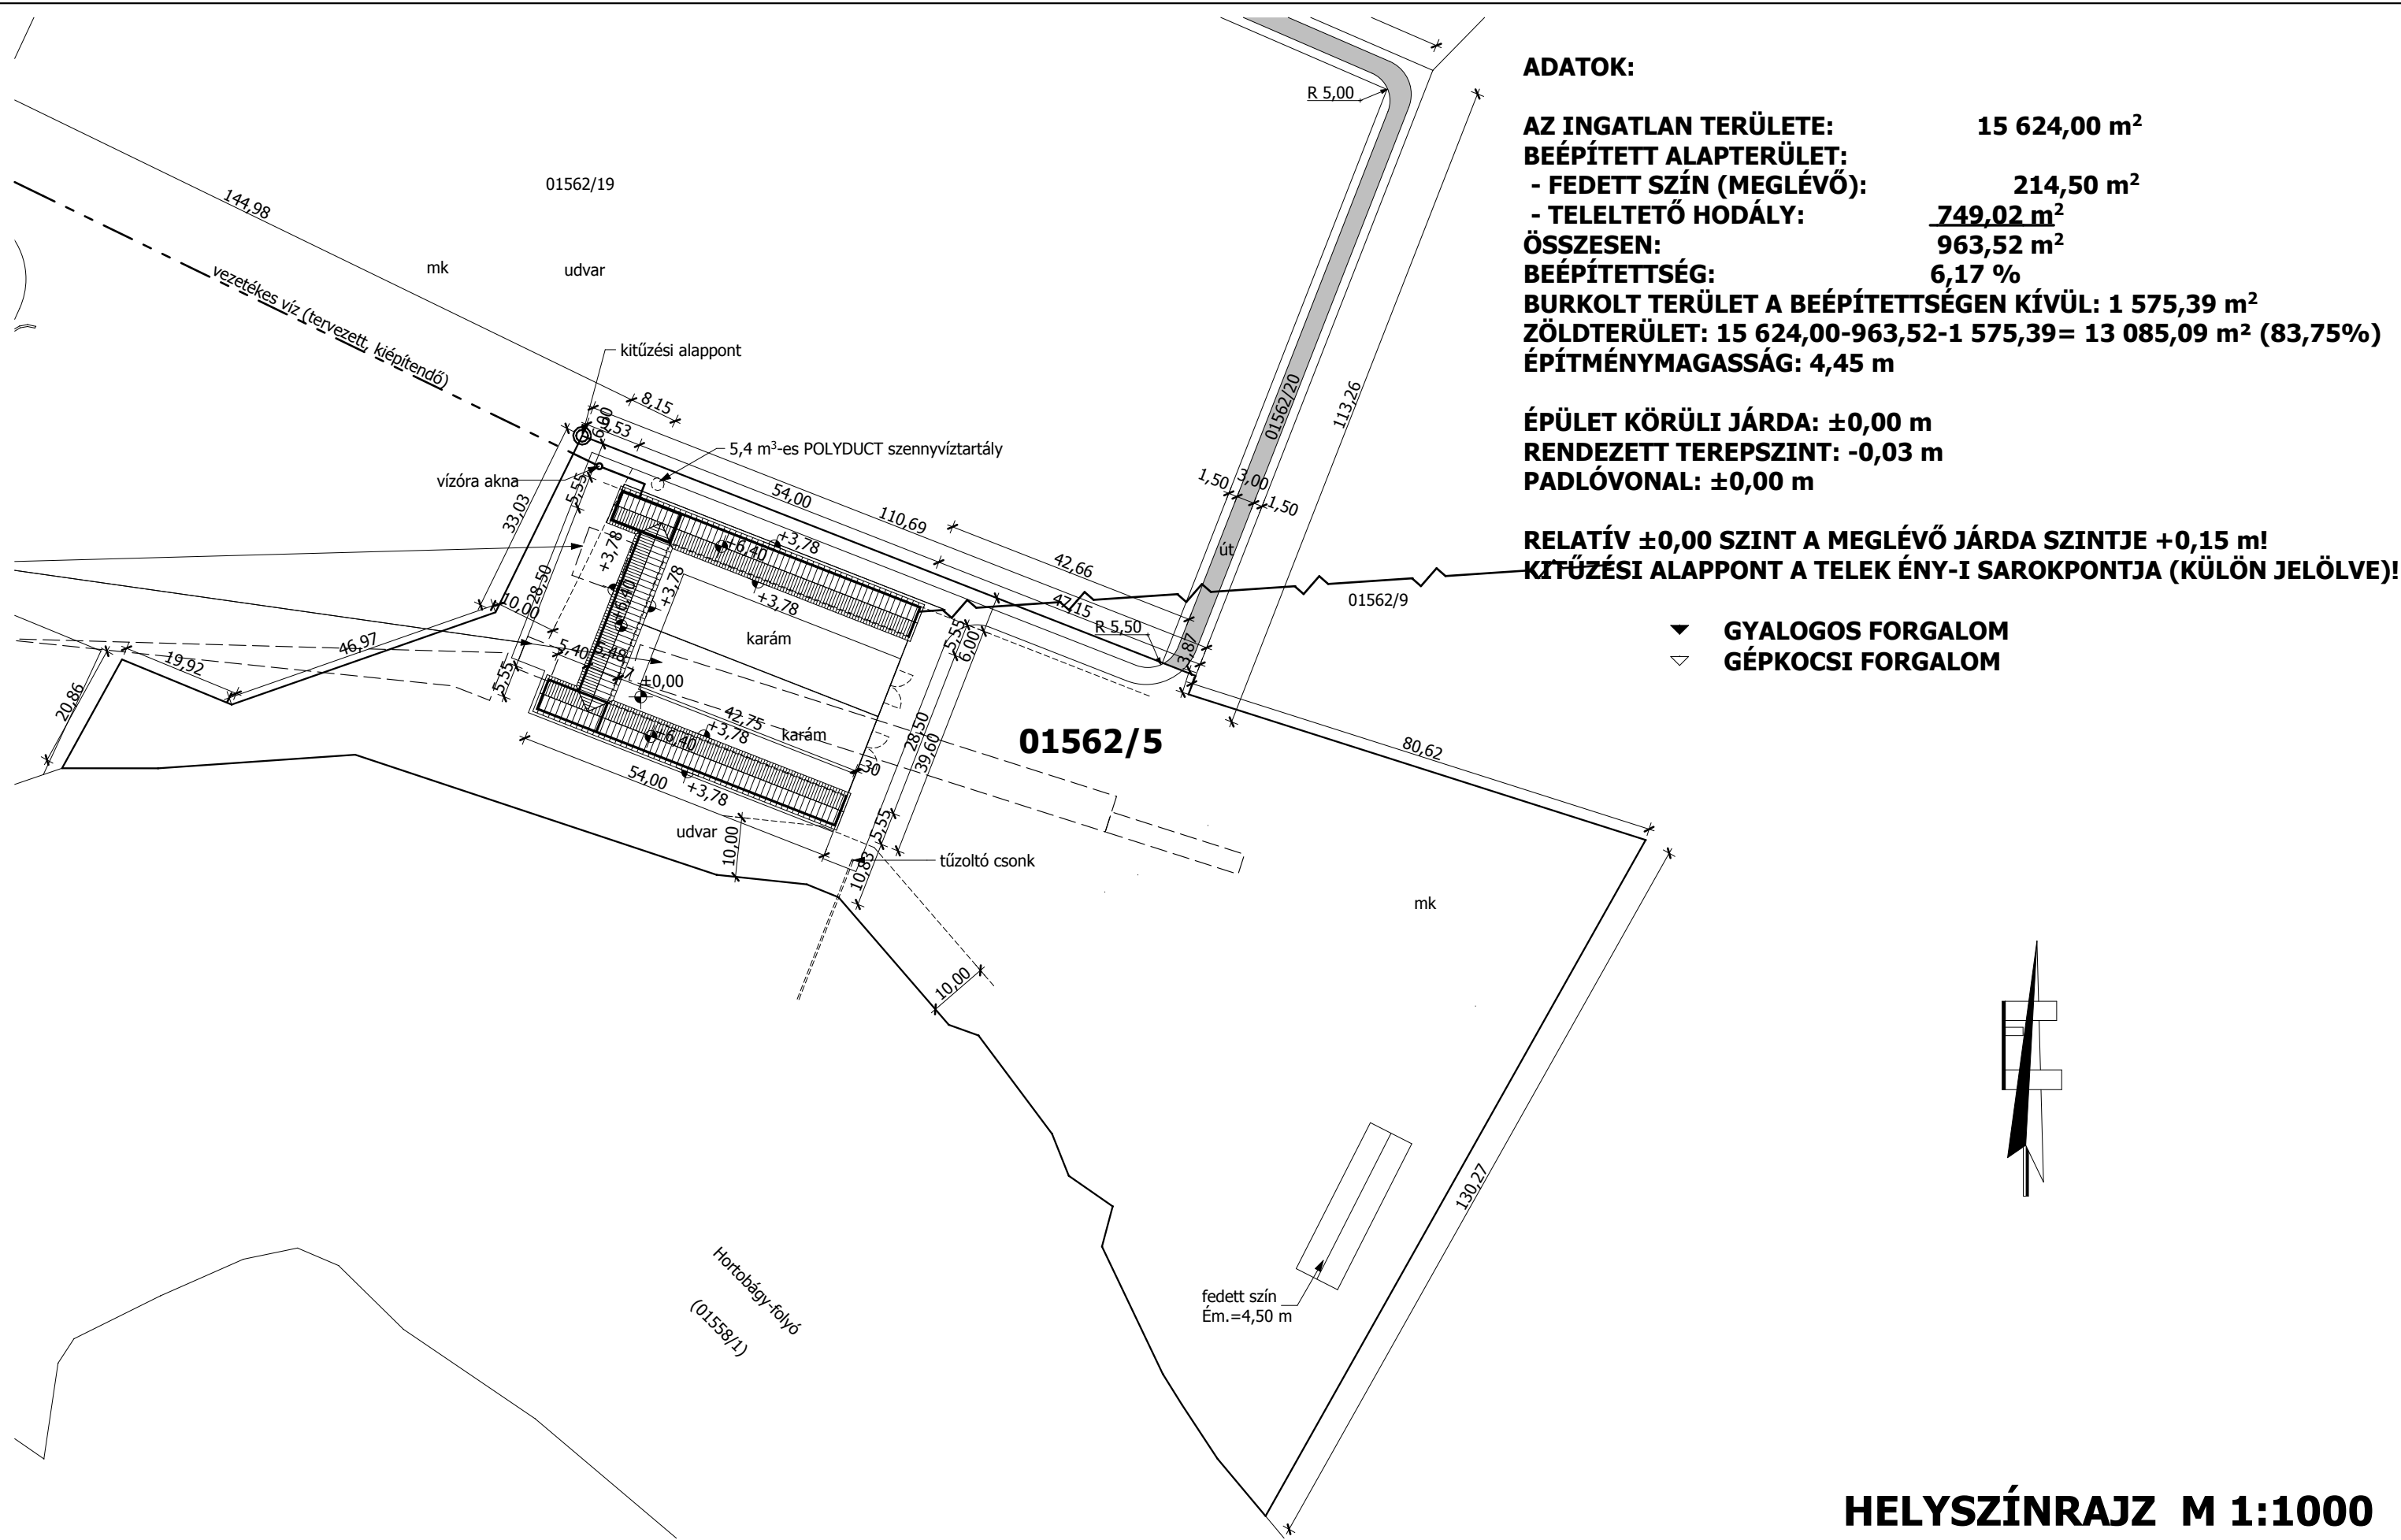


ADATOK:

AZ INGATLAN TERÜLETE: 15 624,00 m²
BEÉPÍTETT ALAPTERÜLET: 214,50 m²
- FEDETT SZÍN (MEGLÉVŐ): 214,50 m²
- TELELTETŐ HODÁLY: 749,02 m²
ÖSSZESEN: 963,52 m²
BEÉPÍTETTSÉG: 6,17 %
BURKOLT TERÜLET A BEÉPÍTETTSÉGEN KÍVÜL: 1 575,39 m²
ZÖLDTERÜLET: 15 624,00-963,52-1 575,39= 13 085,09 m² (83,75%)
ÉPÍTMÉNYMAGASSÁG: 4,45 m

ÉPÜLET KÖRÜLI JÁRDA: ±0,00 m
RENDEZETT TEREPSZINT: -0,03 m
PADLÓVONAL: ±0,00 m

RELATÍV ±0,00 SZINT A MEGLÉVŐ JÁRDA SZINTJE +0,15 m!
KITÜZÉSI ALAPPONT A TELEK ÉNY-I SAROKPONTJA (KÜLÖN JELÖLVE)!


▼ GYALOGOS FORGALOM
▽ GÉPKOCSI FORGALOM

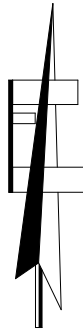

HELYSZÍNRAJZ M 1:1000

TELELTETŐ HODÁLY építési kivitelezési terv

DEBRECEN, 2016. 05. 04. Építet h.: HORTOBÁGY, Kis-Tornyai domb HRSZ.: 01562/5 Tervező: "B+CS" KFT. 4031 DEBRECEN, Postakert u. 27. Tel: 30-278-0066 Felelős tervező: KERÉKGYÁRTÓ TIBOR építészmérnök E3-09-0480 Munkatárs: FODOR TIBOR építészmérnök

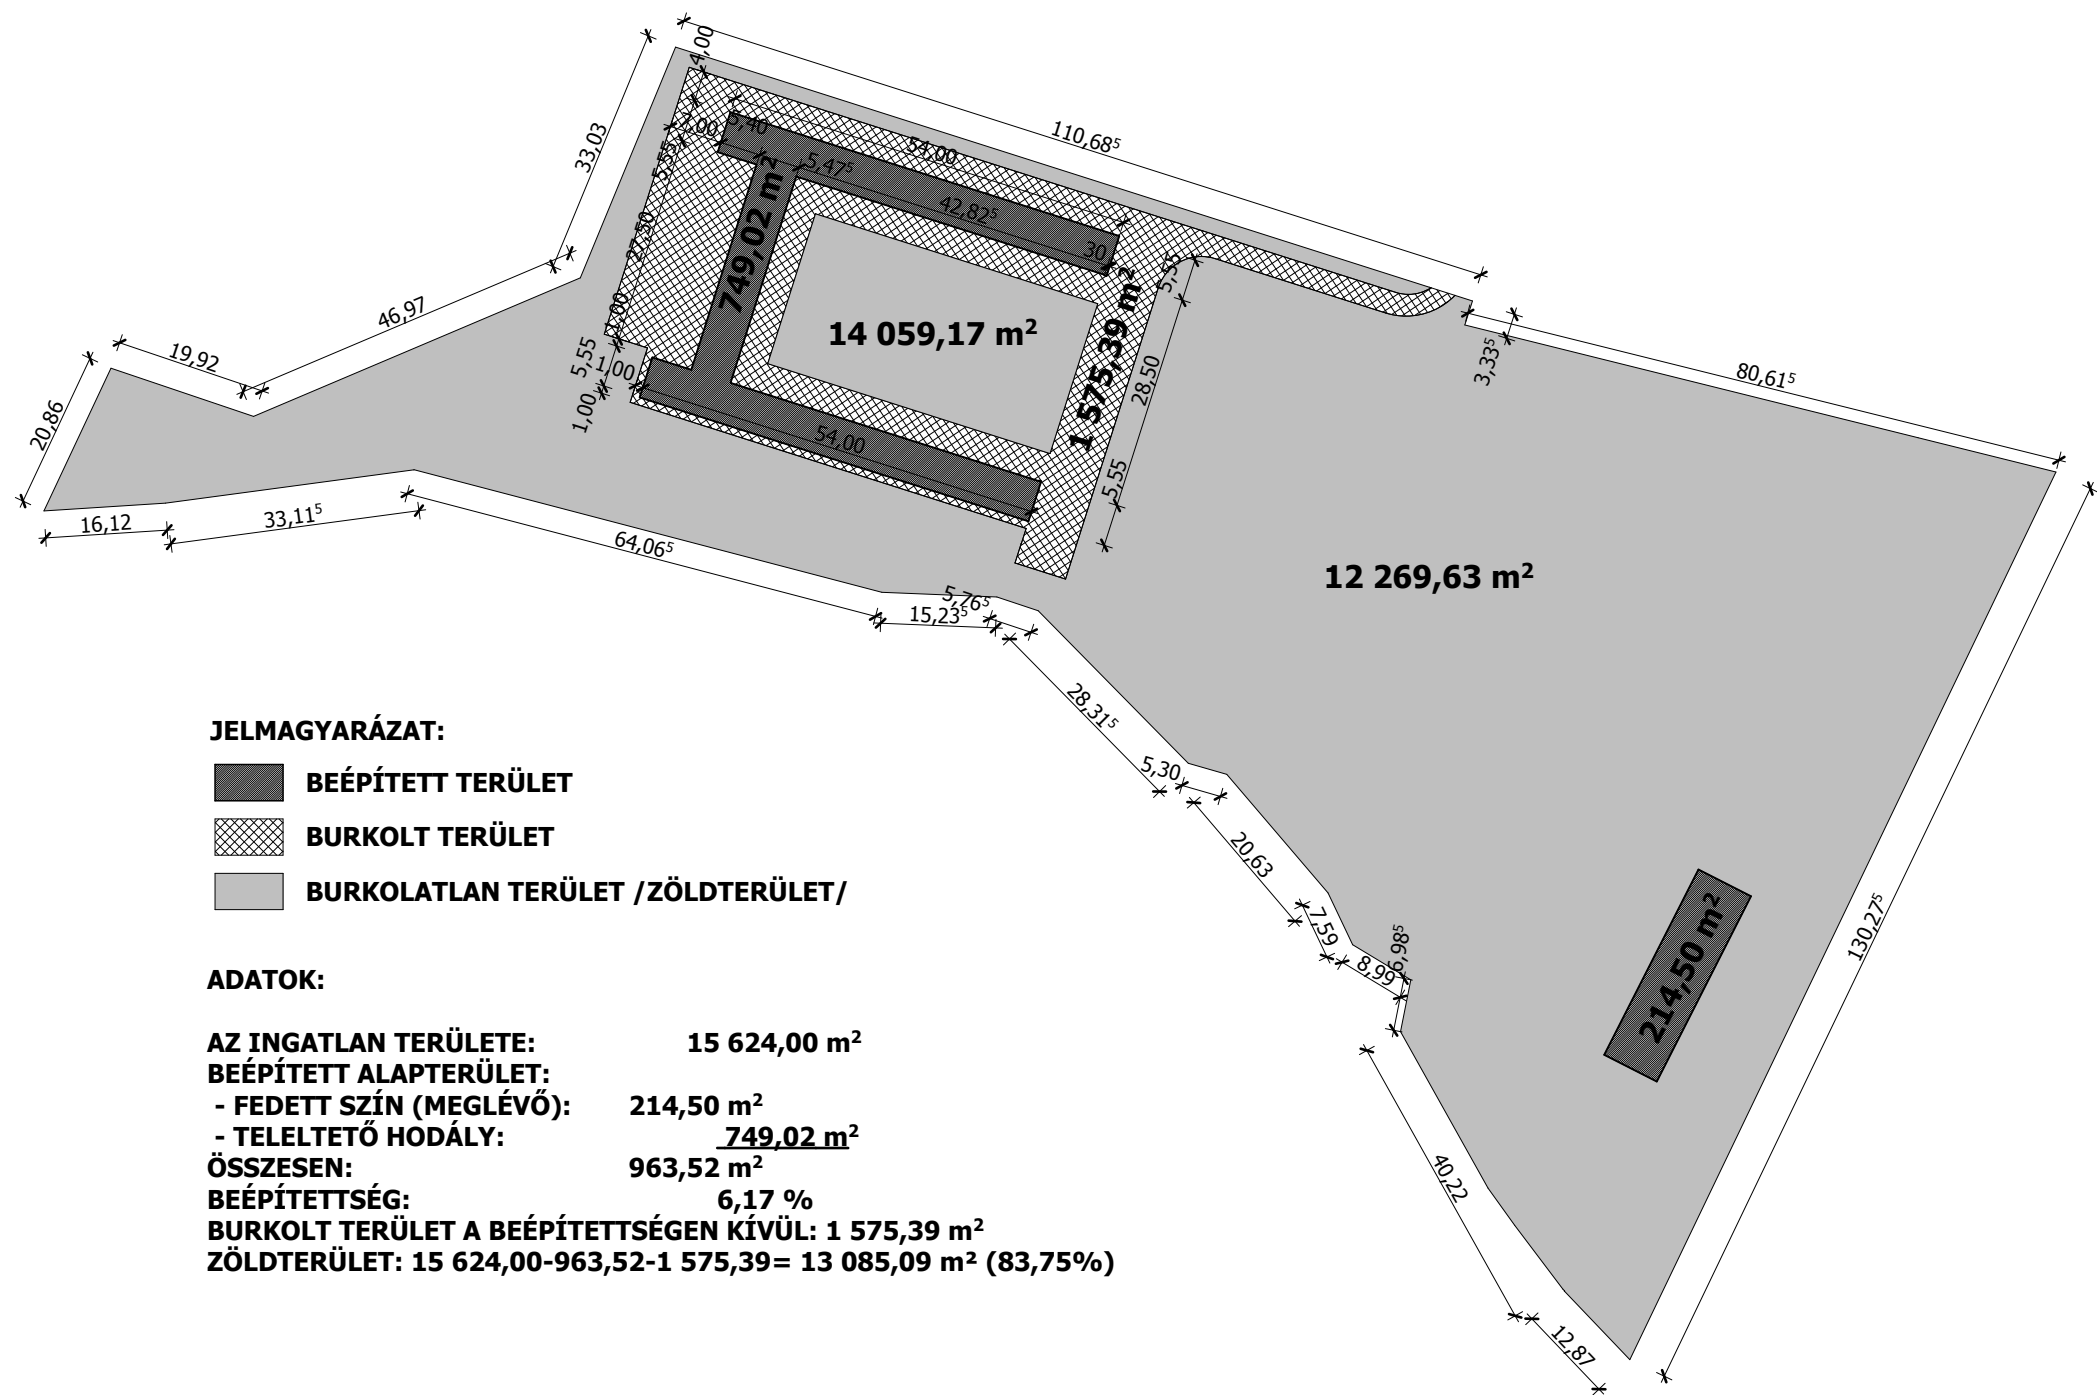

JELMAGYARÁZAT:

-  **BEÉPÍTETT TERÜLET**
-  **BURKOLT TERÜLET**
-  **BURKOLATLAN TERÜLET /ZÖLDTERÜLET/**

ADATOK:

AZ INGATLAN TERÜLETE: 15 624,00 m²
BEÉPÍTETT ALAPTERÜLET:
- FEDETT SZÍN (MEGLÉVŐ): 214,50 m²
- TELELTETŐ HODÁLY: 749,02 m²
ÖSSZESEN: 963,52 m²
BEÉPÍTETTSÉG: 6,17 %
BURKOLT TERÜLET A BEÉPÍTETTSÉGEN KÍVÜL: 1 575,39 m²
ZÖLDTERÜLET: 15 624,00-963,52-1 575,39= 13 085,09 m² (83,75%)

BEÉPÍTETTSÉG- ÉS ZÖLDTERÜLET SZÁMÍTÁS M 1:1000

TELELTETŐ HODÁLY építési kivitelezési terv

Építtető: HORTOBÁGYI TERMÉSZETVÉDELMI ÉS GÉNMEGŐRZŐ NONPROFIT KFT.
4071 HORTOBÁGY, Czinege János u. 1.

Tervező: "B+CS" KFT.
4031 DEBRECEN,
Postakert u. 27.
Tel: 30-278-0066

Felelős tervező: KERÉKGYÁRTÓ TIBOR építészmérnök
Munkatárs: FODOR TIBOR építészmérnök


E3-09-0480

DEBRECEN, 2016. 05. 04.


Épület h.: HORTOBÁGY, Kis-Tornyai domb

HRSZ.: 01562/5


A-A METSZET M 1:100

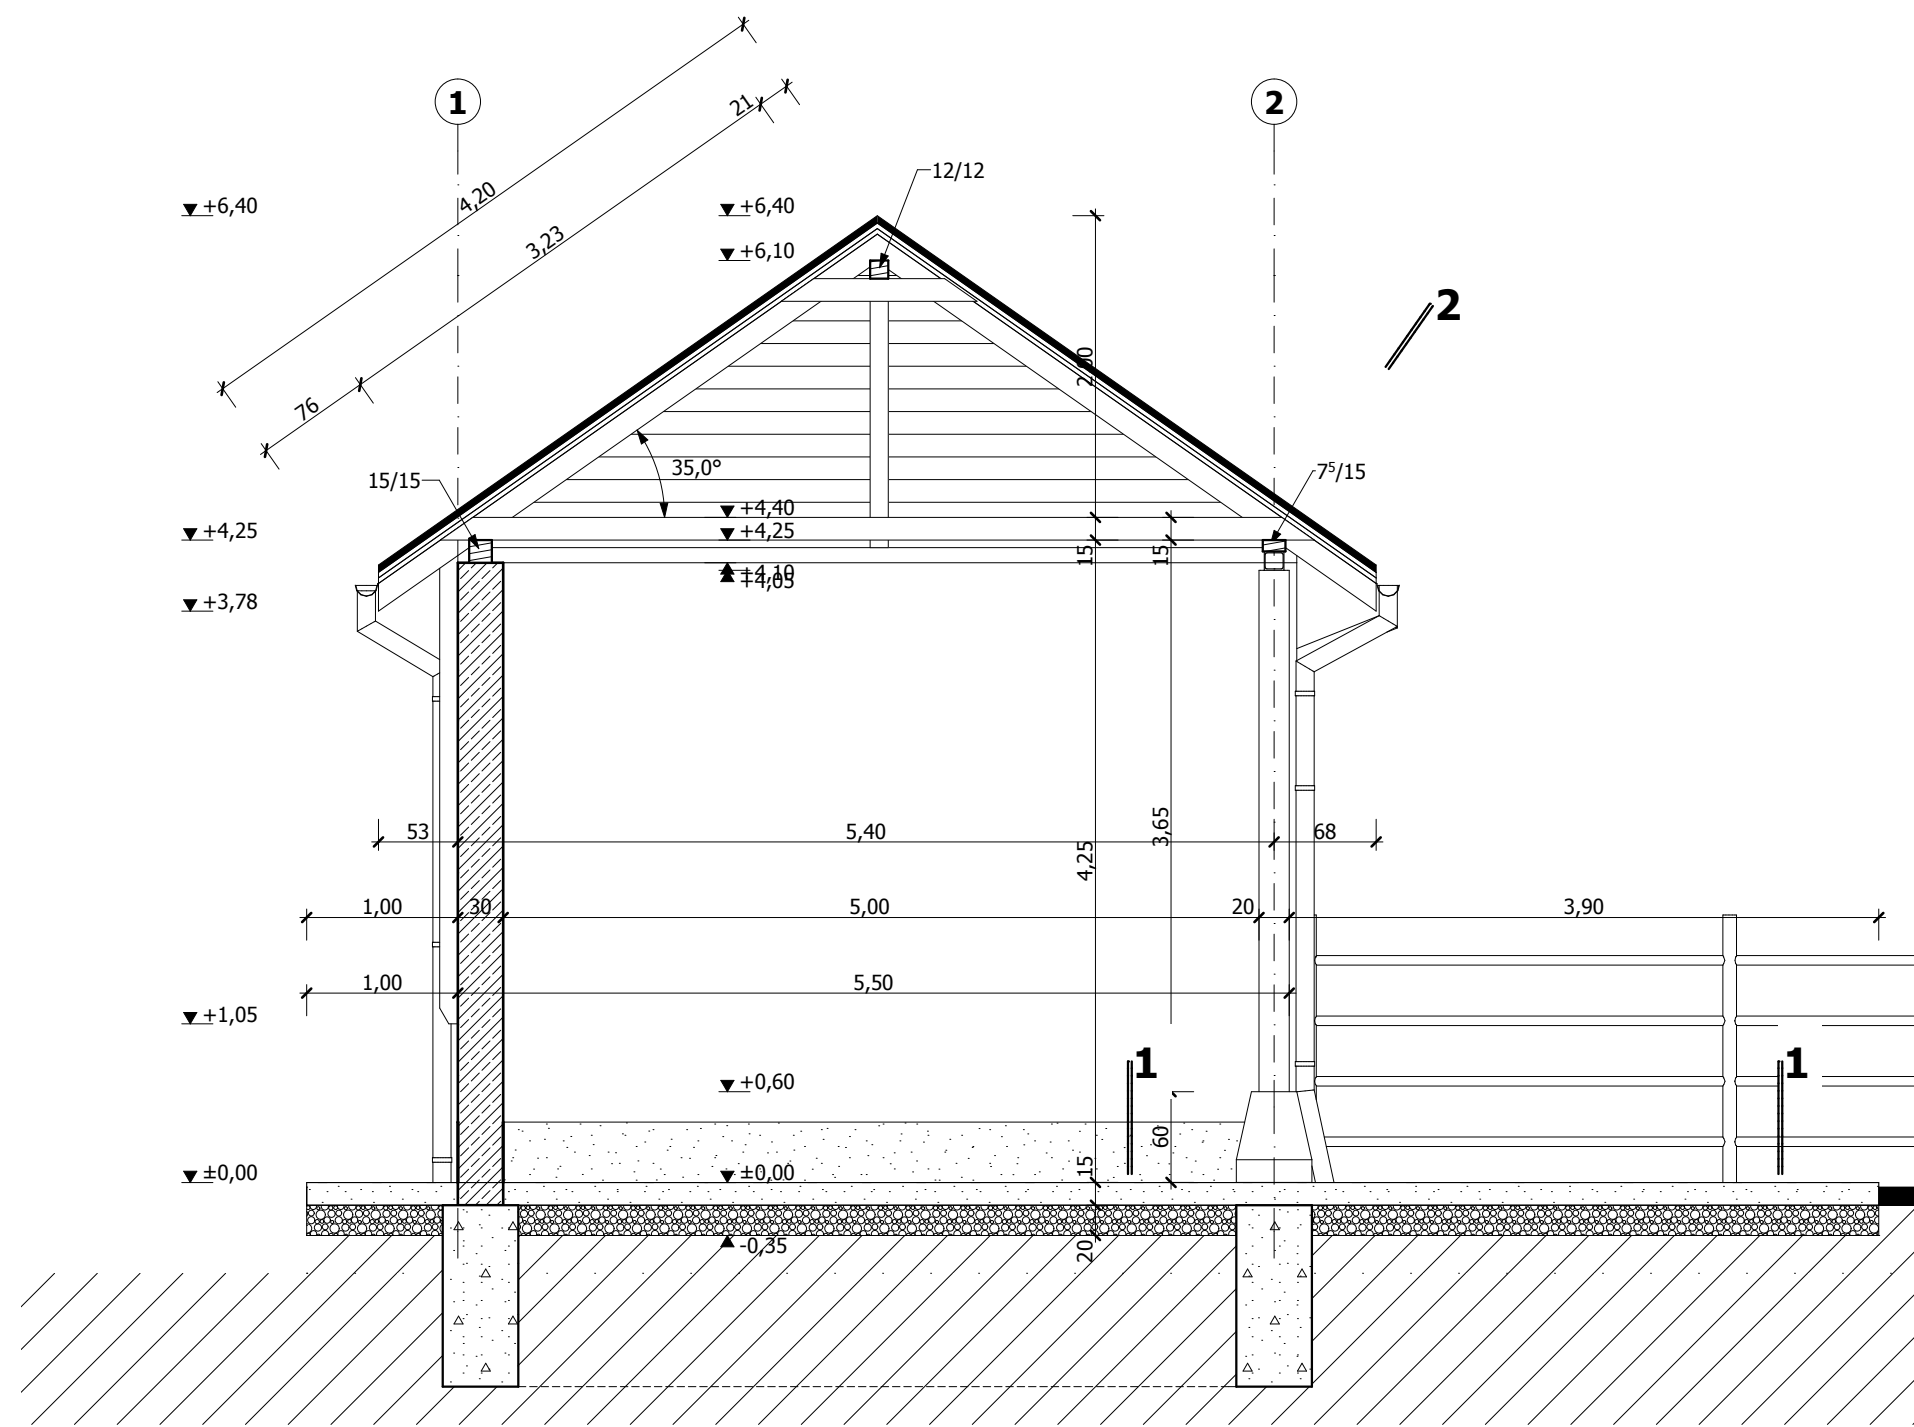

C-C METSZET M 1:100



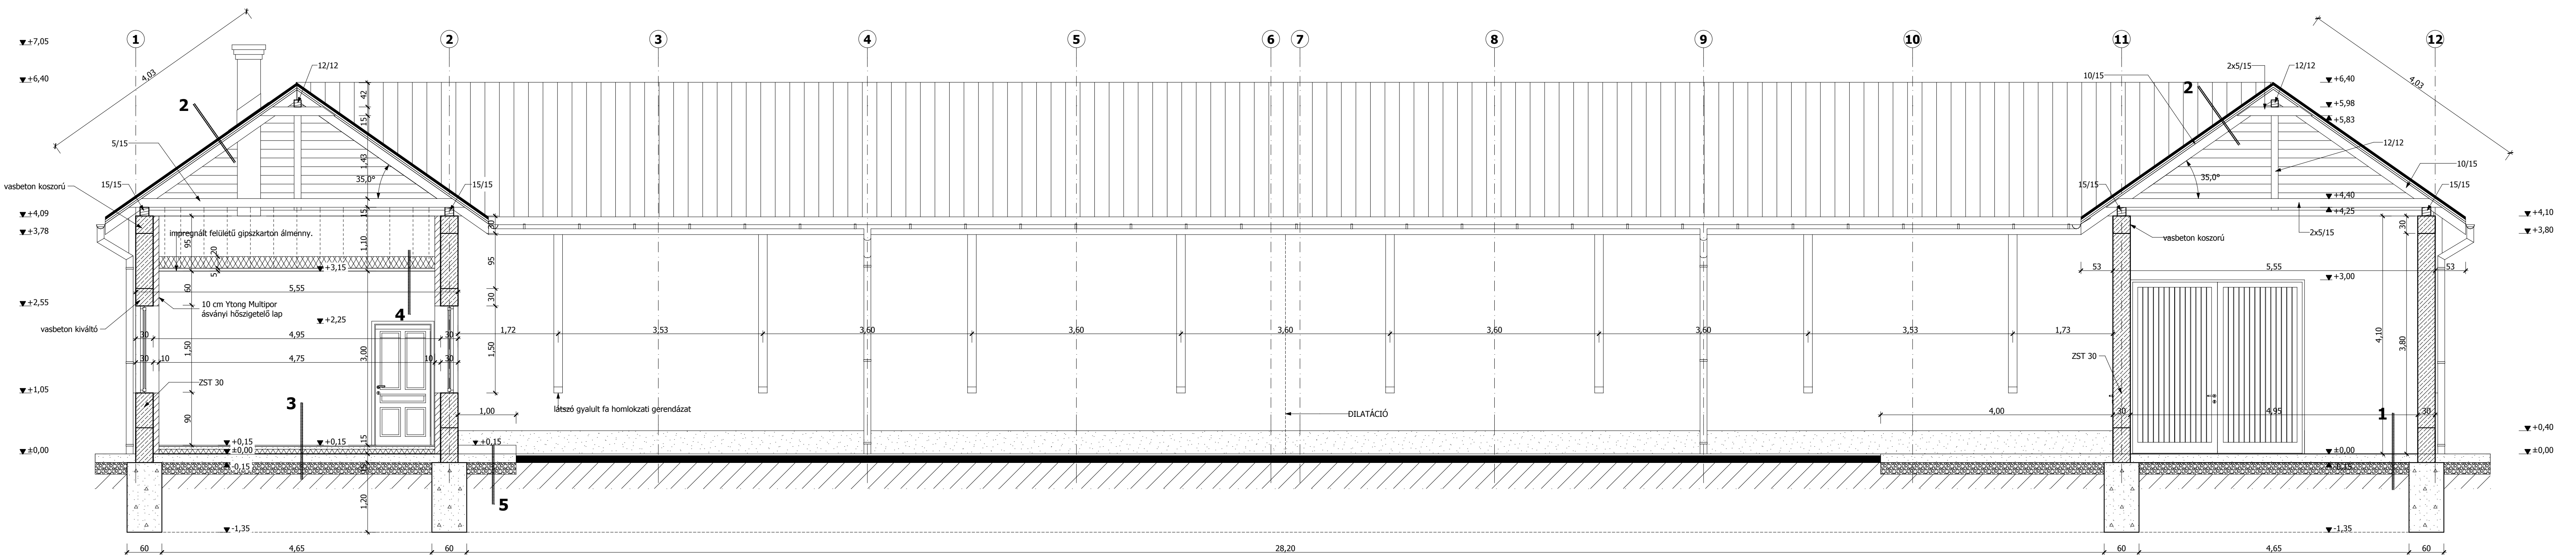


B-B METSZET M 1:100

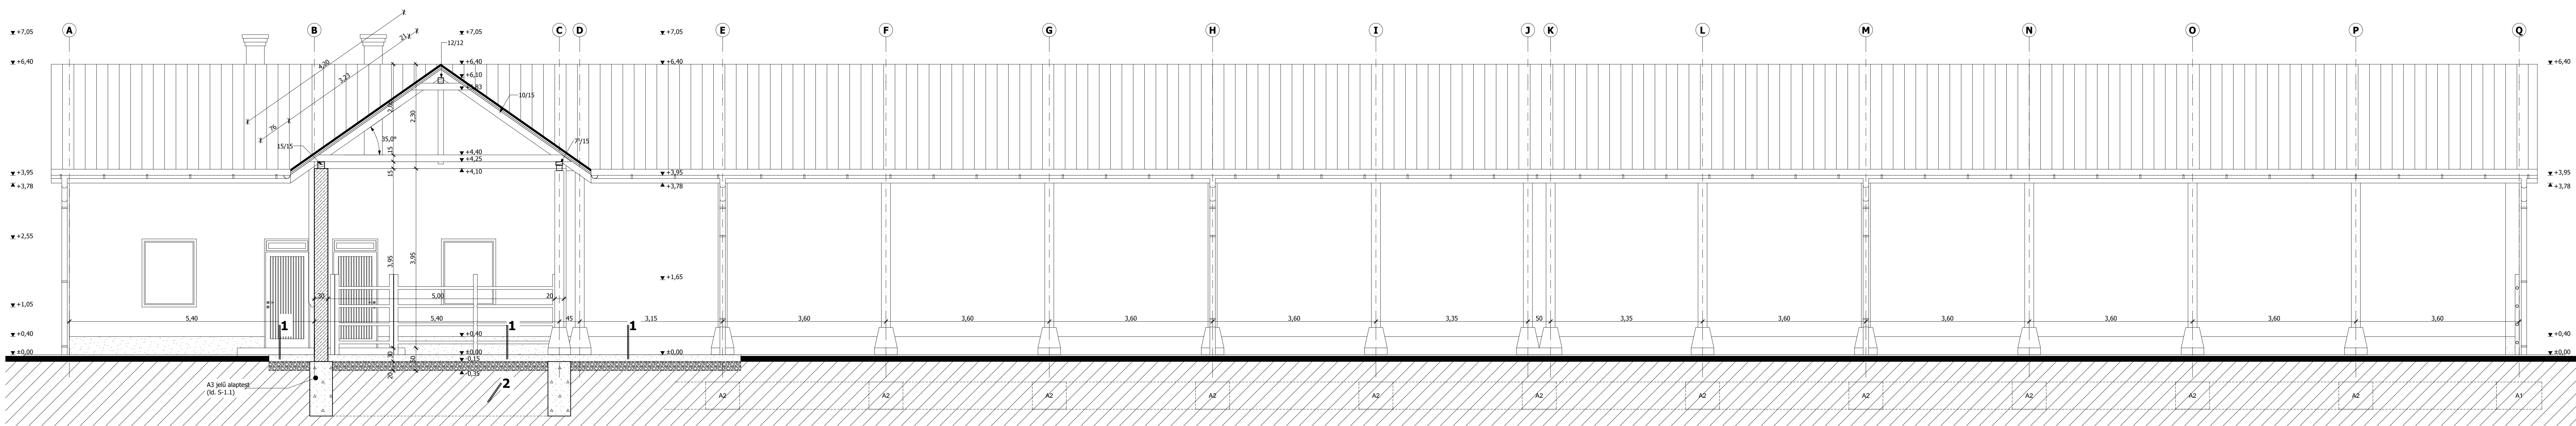

RÉTEGRENDEK:

- 15 cm vasalt szűföldáló beton (leghésképzéssel)
20 cm kavcszföldáló
kalkált talaj
- TONDACH hődátó cserélfedés
5/3 cm lecső
3/5 cm elcső
1 ng. technológiai szigetelés
8cm kőzetgyűző
1 ng. hővezető kőzetgyűző
10/15 cm szarvart
ábrólóterületi légter
- 1cm kerámia burkolat + ragasztó
6 cm vasalt beton
1 ng. technológiai szigetelés
8cm kőzetgyűző
1 ng. hővezető kőzetgyűző
15cm szigetelőtérű beton
20 cm kavcszföldáló
kalkált talaj
- 20cm szűföldáló
páncsáló fólia
gipszkarton tartó (CW50)
1,75cm impregnált fűtési gipszkarton
2 réteg gipszkarton, meszáló
- 15 cm vasalt szűföldáló beton jéda
20 cm kavcszföldáló
kalkált talaj

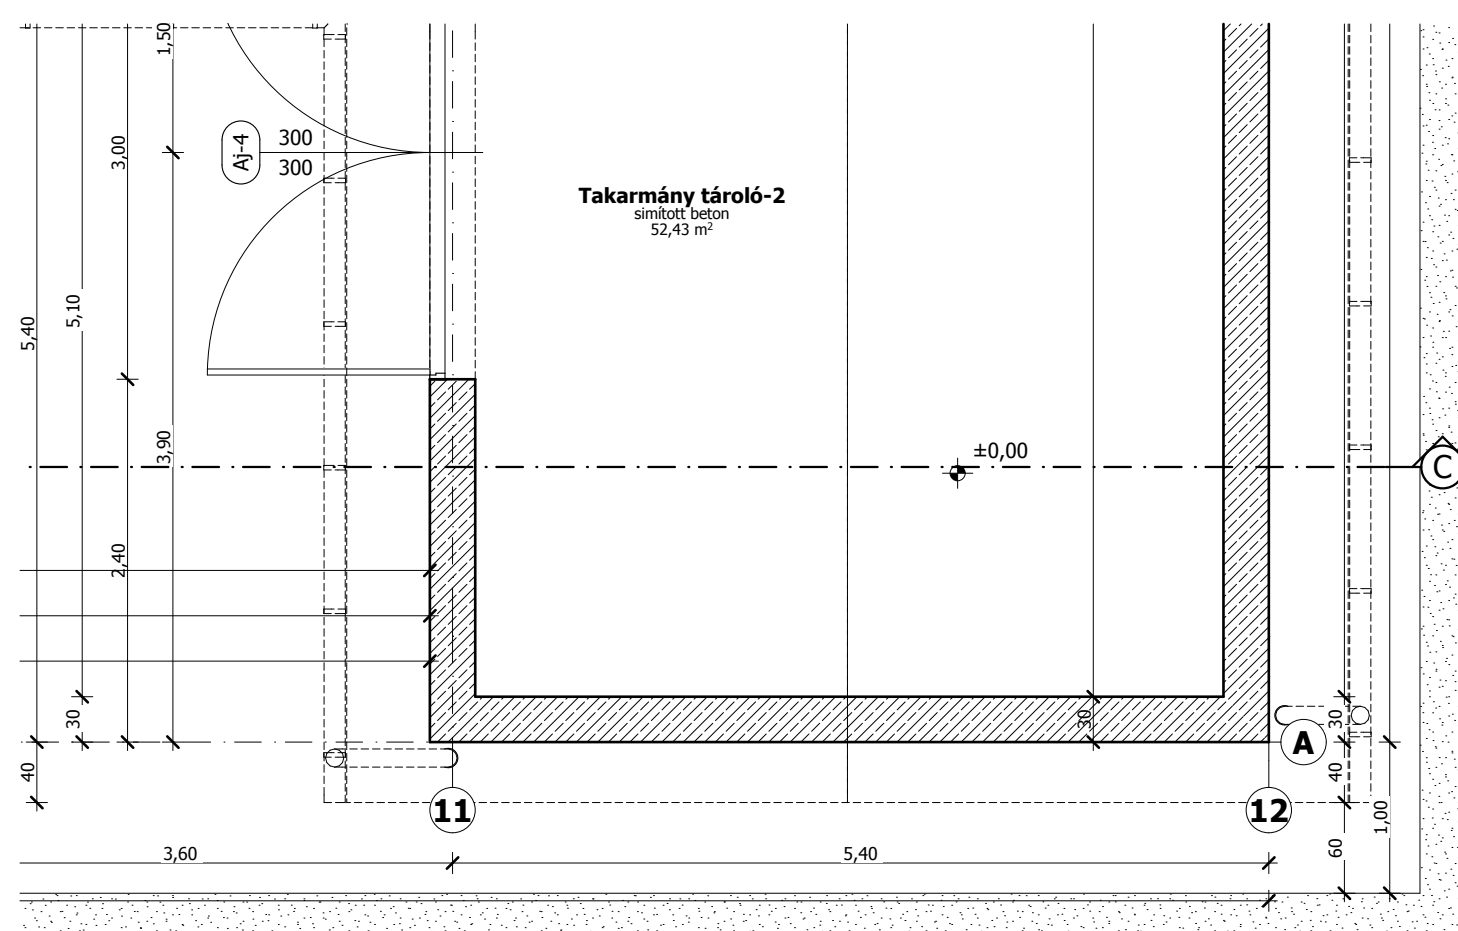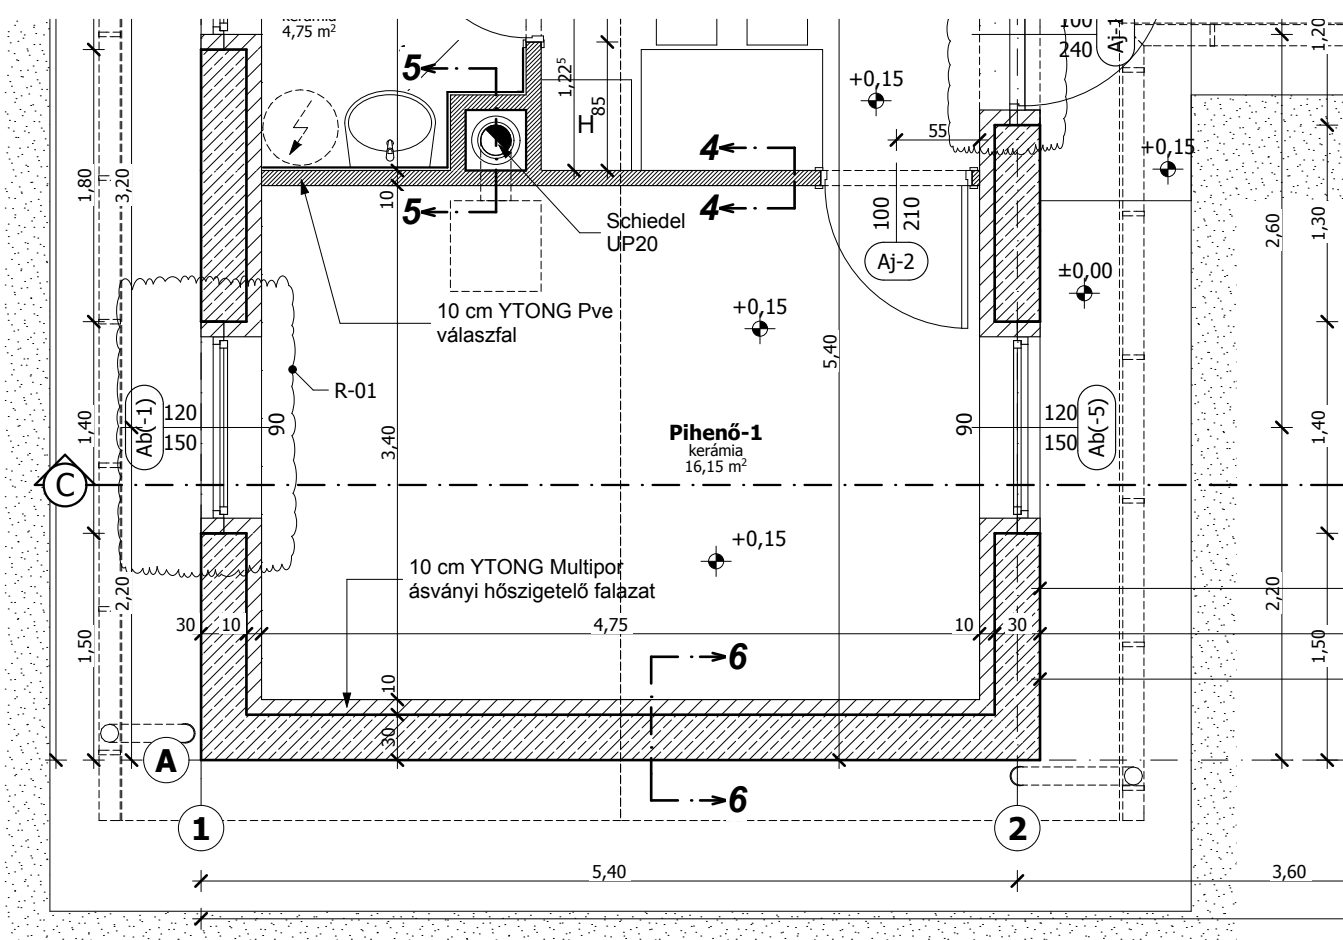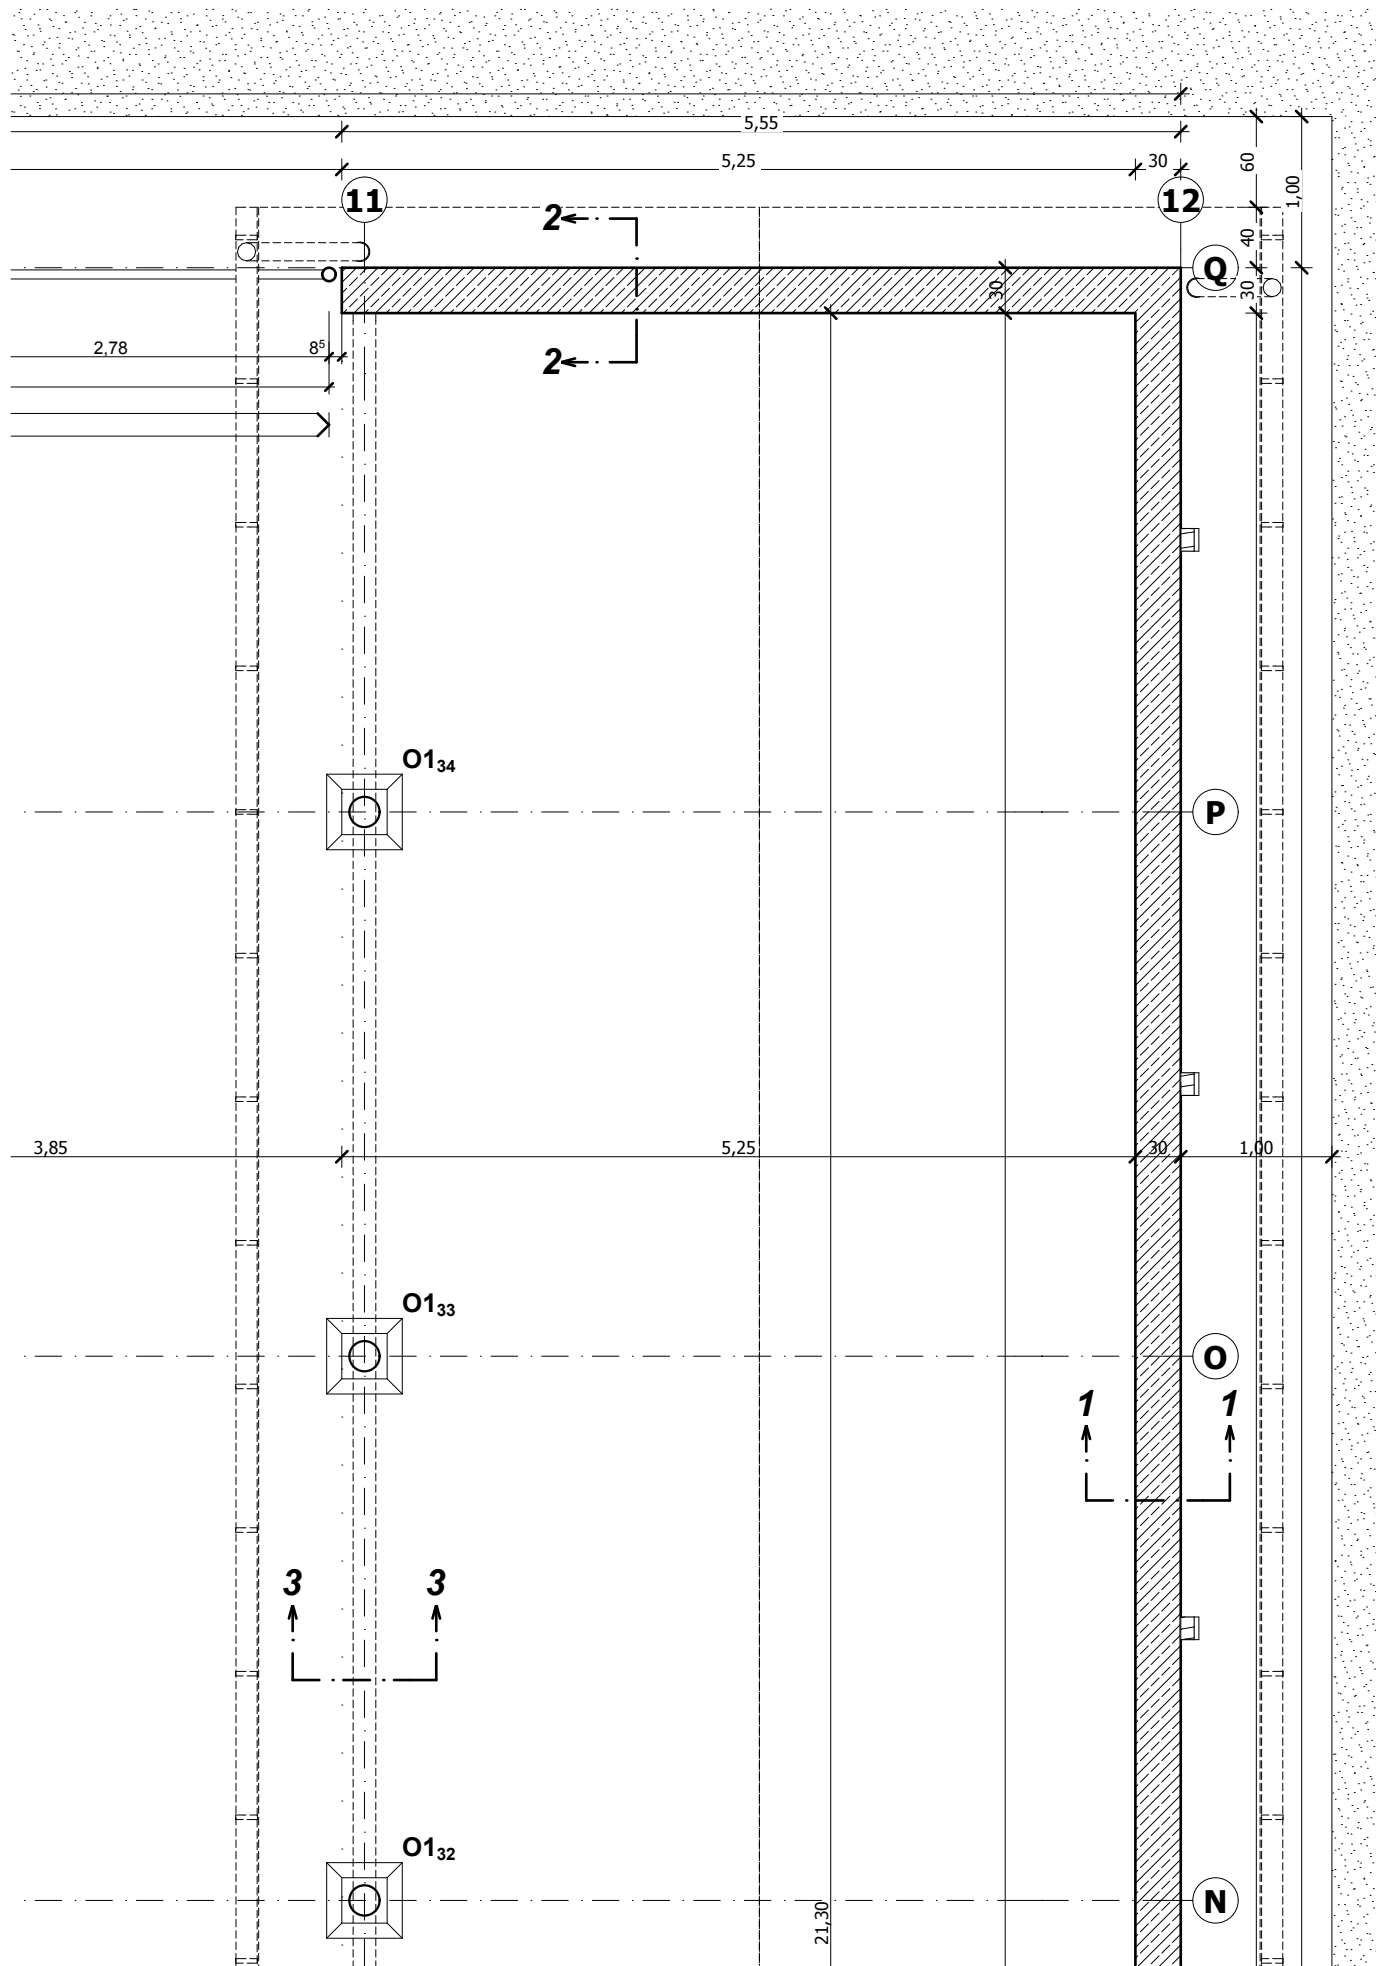ALAPRAJZI RÉSZLETRAJZOK
M 1:50

MÉRETEK:
- Az alaprajzok a legkisebb méretű alaprajzok alapján készülték.
- Az alaprajzok és a falrajzok részletei az S-1.1, S-1.2, S-1.3 és S-1.4 ábrák alapján készülték.
- A falrajzok a falrajzok alapján készülték.
- A falrajzok a falrajzok alapján készülték.
- A falrajzok a falrajzok alapján készülték.

METSZETEK M 1:50

TELETTETŐ HODÁLY
építési kivitelezési terv

DEBRECEN, 2016. 05. 04.

Építető: HORTOBÁGYI TERMÉSZETVÉDELMI ÉS GÉNMŐGÉRDŐ NONPROFIT KFT.
4011 HORTOBÁGY, Cserge János utca 1.

Építet: 4011 Hortobágy, Kis-Tornyó domb

HRSS: 019625.

Tervező: "B+CS" KFT.
4011 DEBRECEN.


Feladta: KERÉKGYÁRTÓ TIBOR, építésztervező

E3-09-040


TERVLEÍRÁS / TERVLEÍRÁS SZÁMA:

1/3

ÉSZAKNYUGATI HOMLOKZAT M 1:100

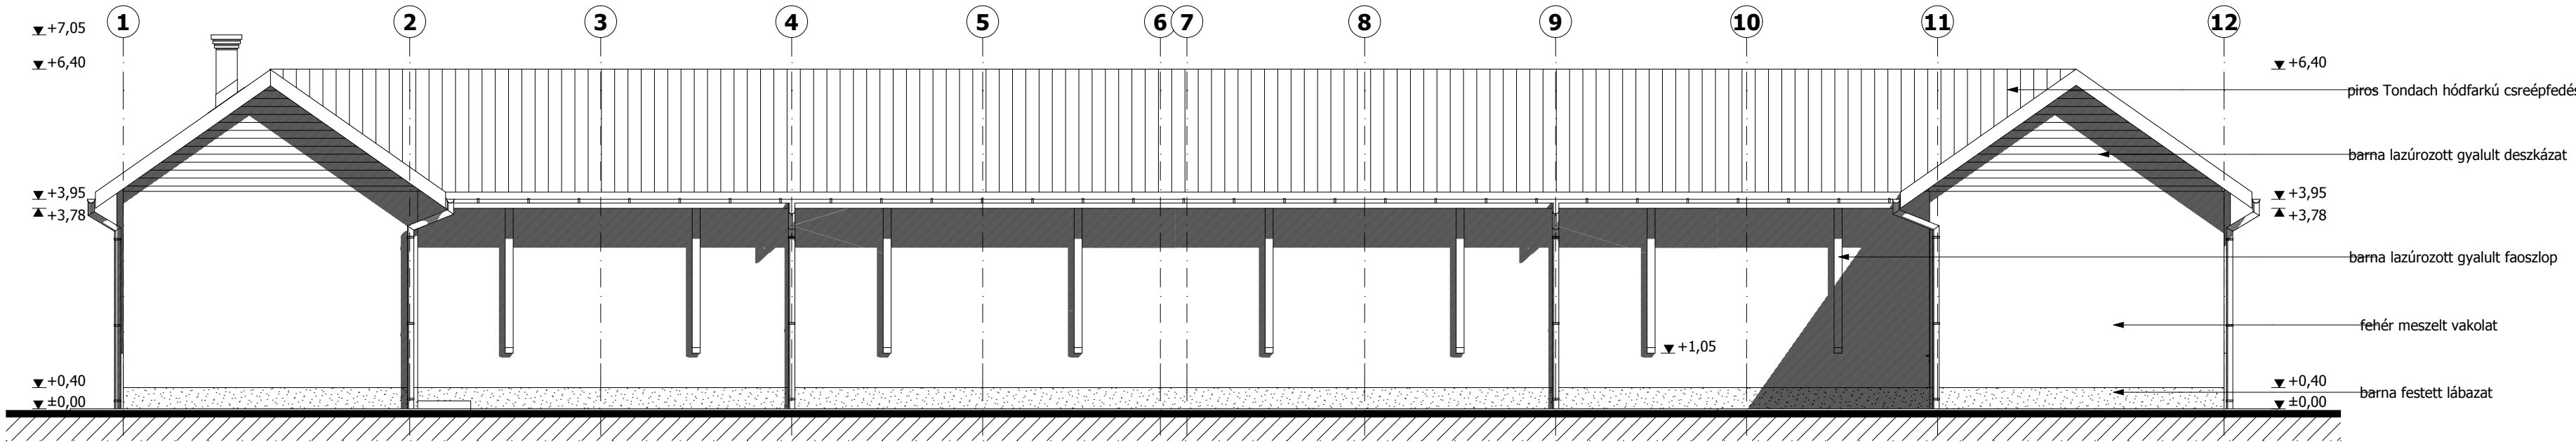

ÉSZAKKELETI HOMLOKZAT M 1:100

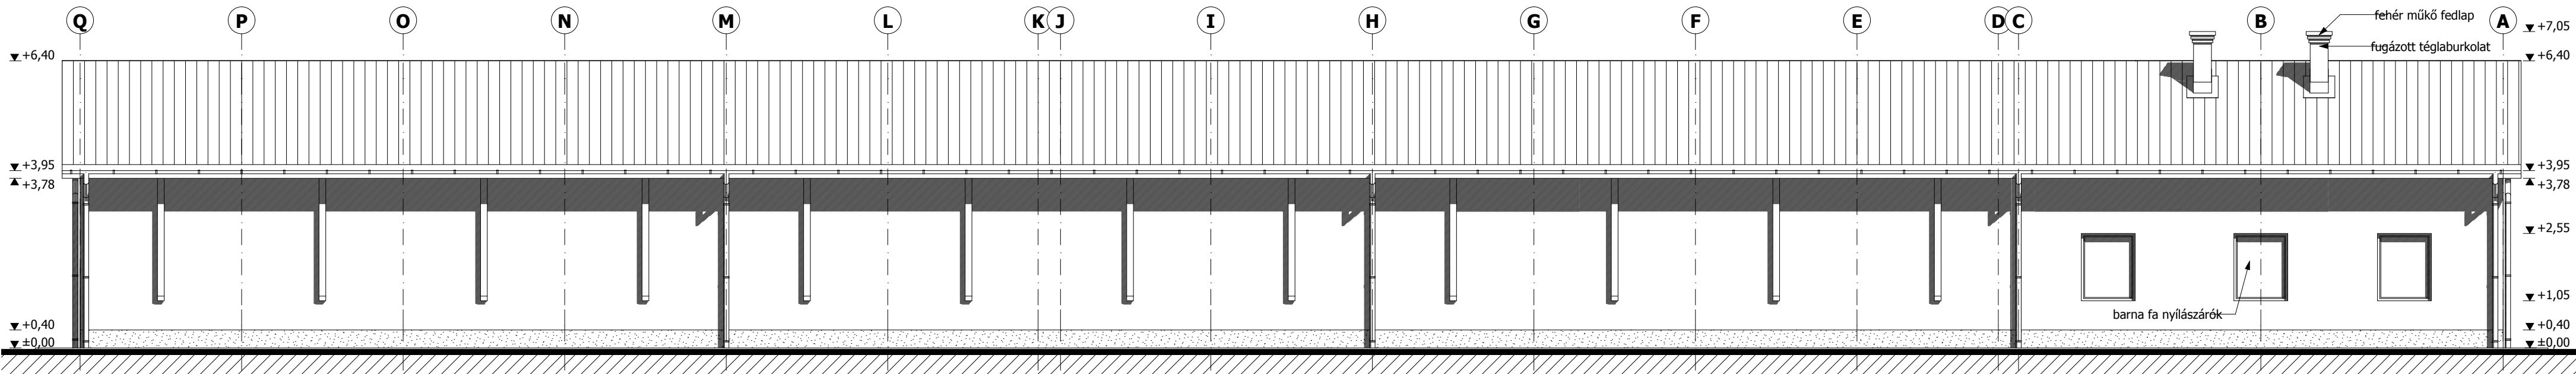

HOMLOKZATOK-1 M 1:100

TELELTETŐ HODÁLY építési kivitelezési terv

DEBRECEN, 2016. 05. 04.

Építtető: **HORTOBÁGYI TERMÉSZETVÉDELMI ÉS GÉNMEGŐRZŐ NONPROFIT KFT.**
4071 HORTOBÁGY, Czinege János u. 1.

Épület h.: HORTOBÁGY, Kis-Tornyai domb

HRSZ.: 01562/5

Tervező: **"B+CS" KFT.**
4031 DEBRECEN,
Postakert u. 27.


Tel: 30-278-0066

Felelős tervező: **KERÉKGYÁRTÓ TIBOR** építészmérnök


Munkatárs: **FODOR TIBOR** építészmérnök

E3-09-0480

DÉLKELETI HOMLOKZAT M 1:100

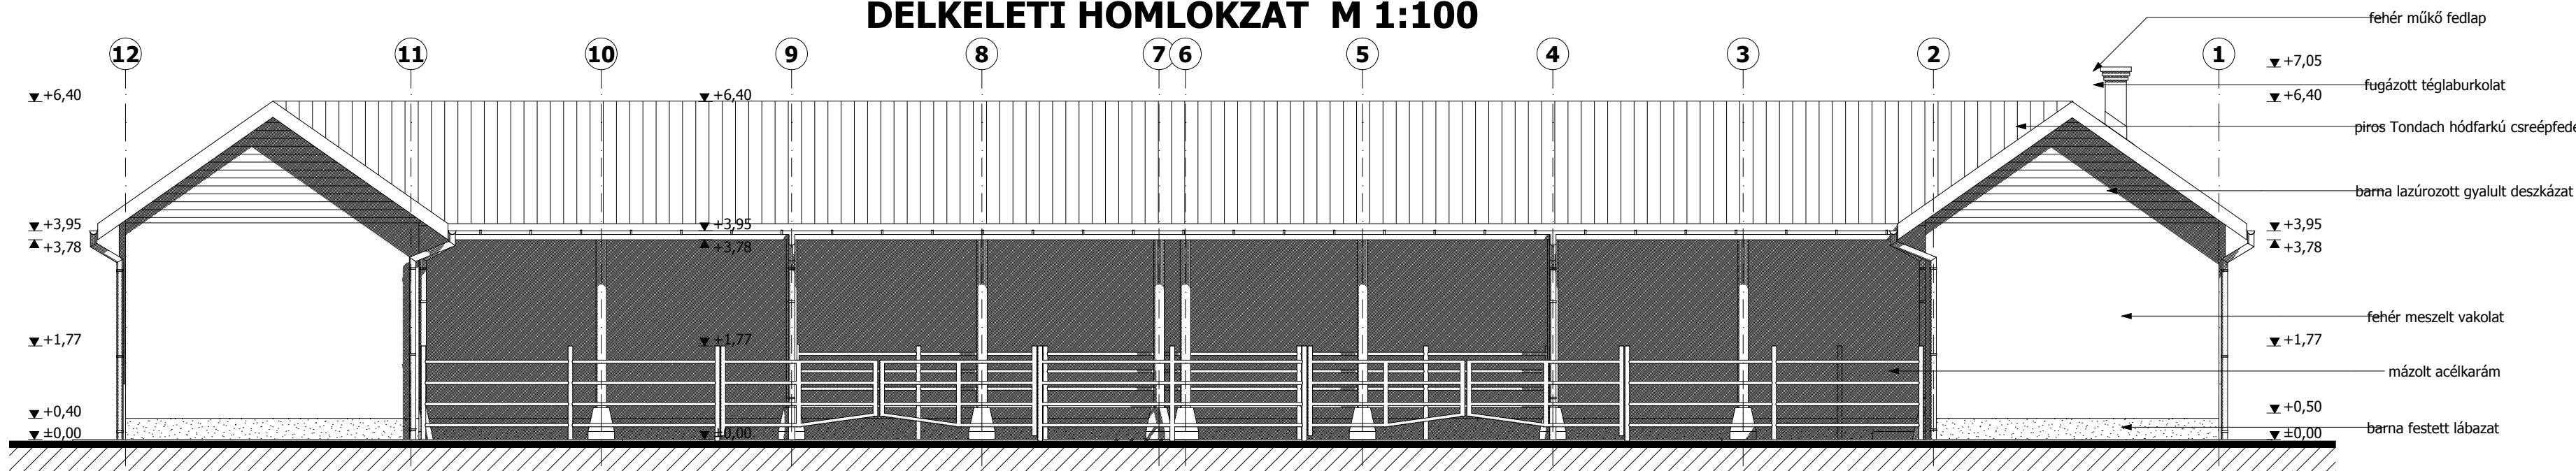


DÉLNYUGATI HOMLOKZAT M 1:100

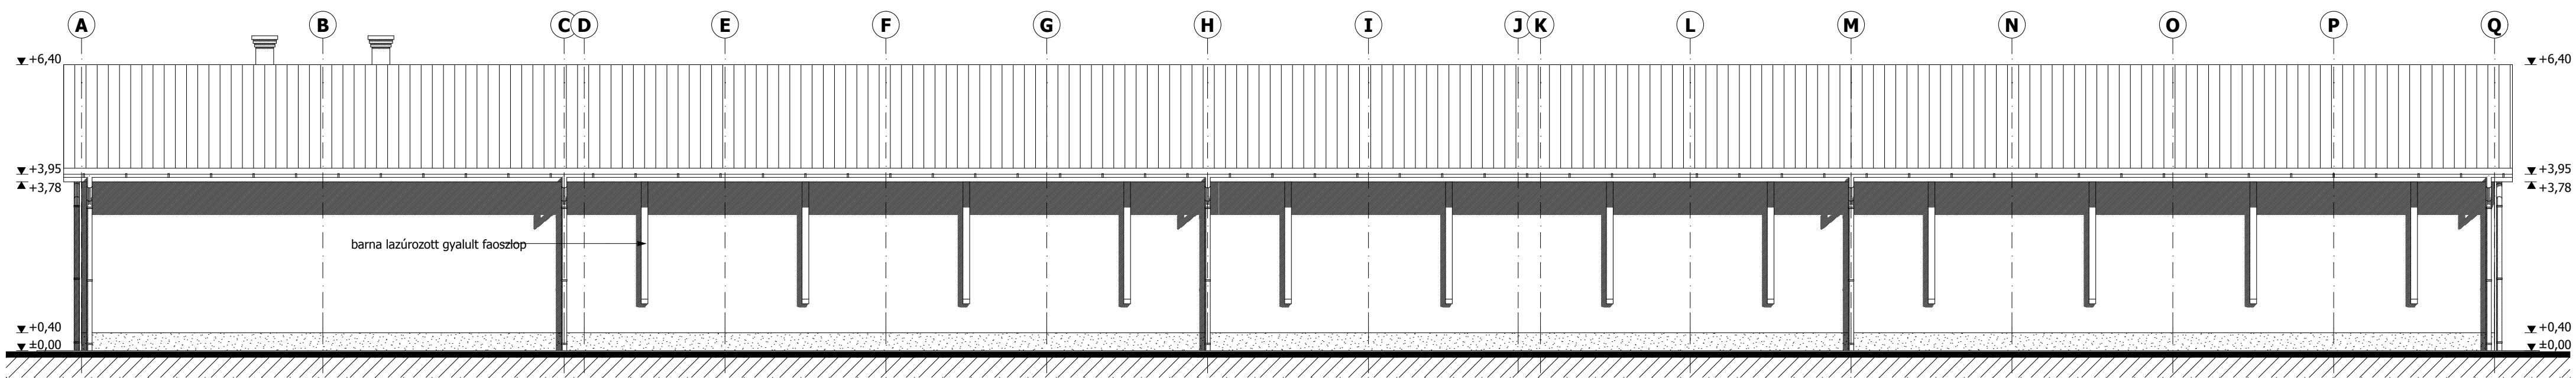

HOMLOKZATOK-2 M 1:100



TELELTETŐ HODÁLY építési kivitelezési terv DEBRECEN, 2016. 05. 04.	Építtető: HORTOBÁGYI TERMÉSZETVÉDELMI ÉS GÉNMEGŐRZŐ NONPROFIT KFT. 4071 HORTOBÁGY, Czinege János u. 1.	Tervező: "B+CS" KFT. 4031 DEBRECEN, Postakert u. 27. Tel: 30-278-0066	Felelős tervező: KERÉKGYÁRTÓ TIBOR építészmérnök E3-09-0480
	Épület h.: HORTOBÁGY, Kis-Tornyai domb HRSZ.: 01562/5		Munkatárs: FODOR TIBOR építészmérnök

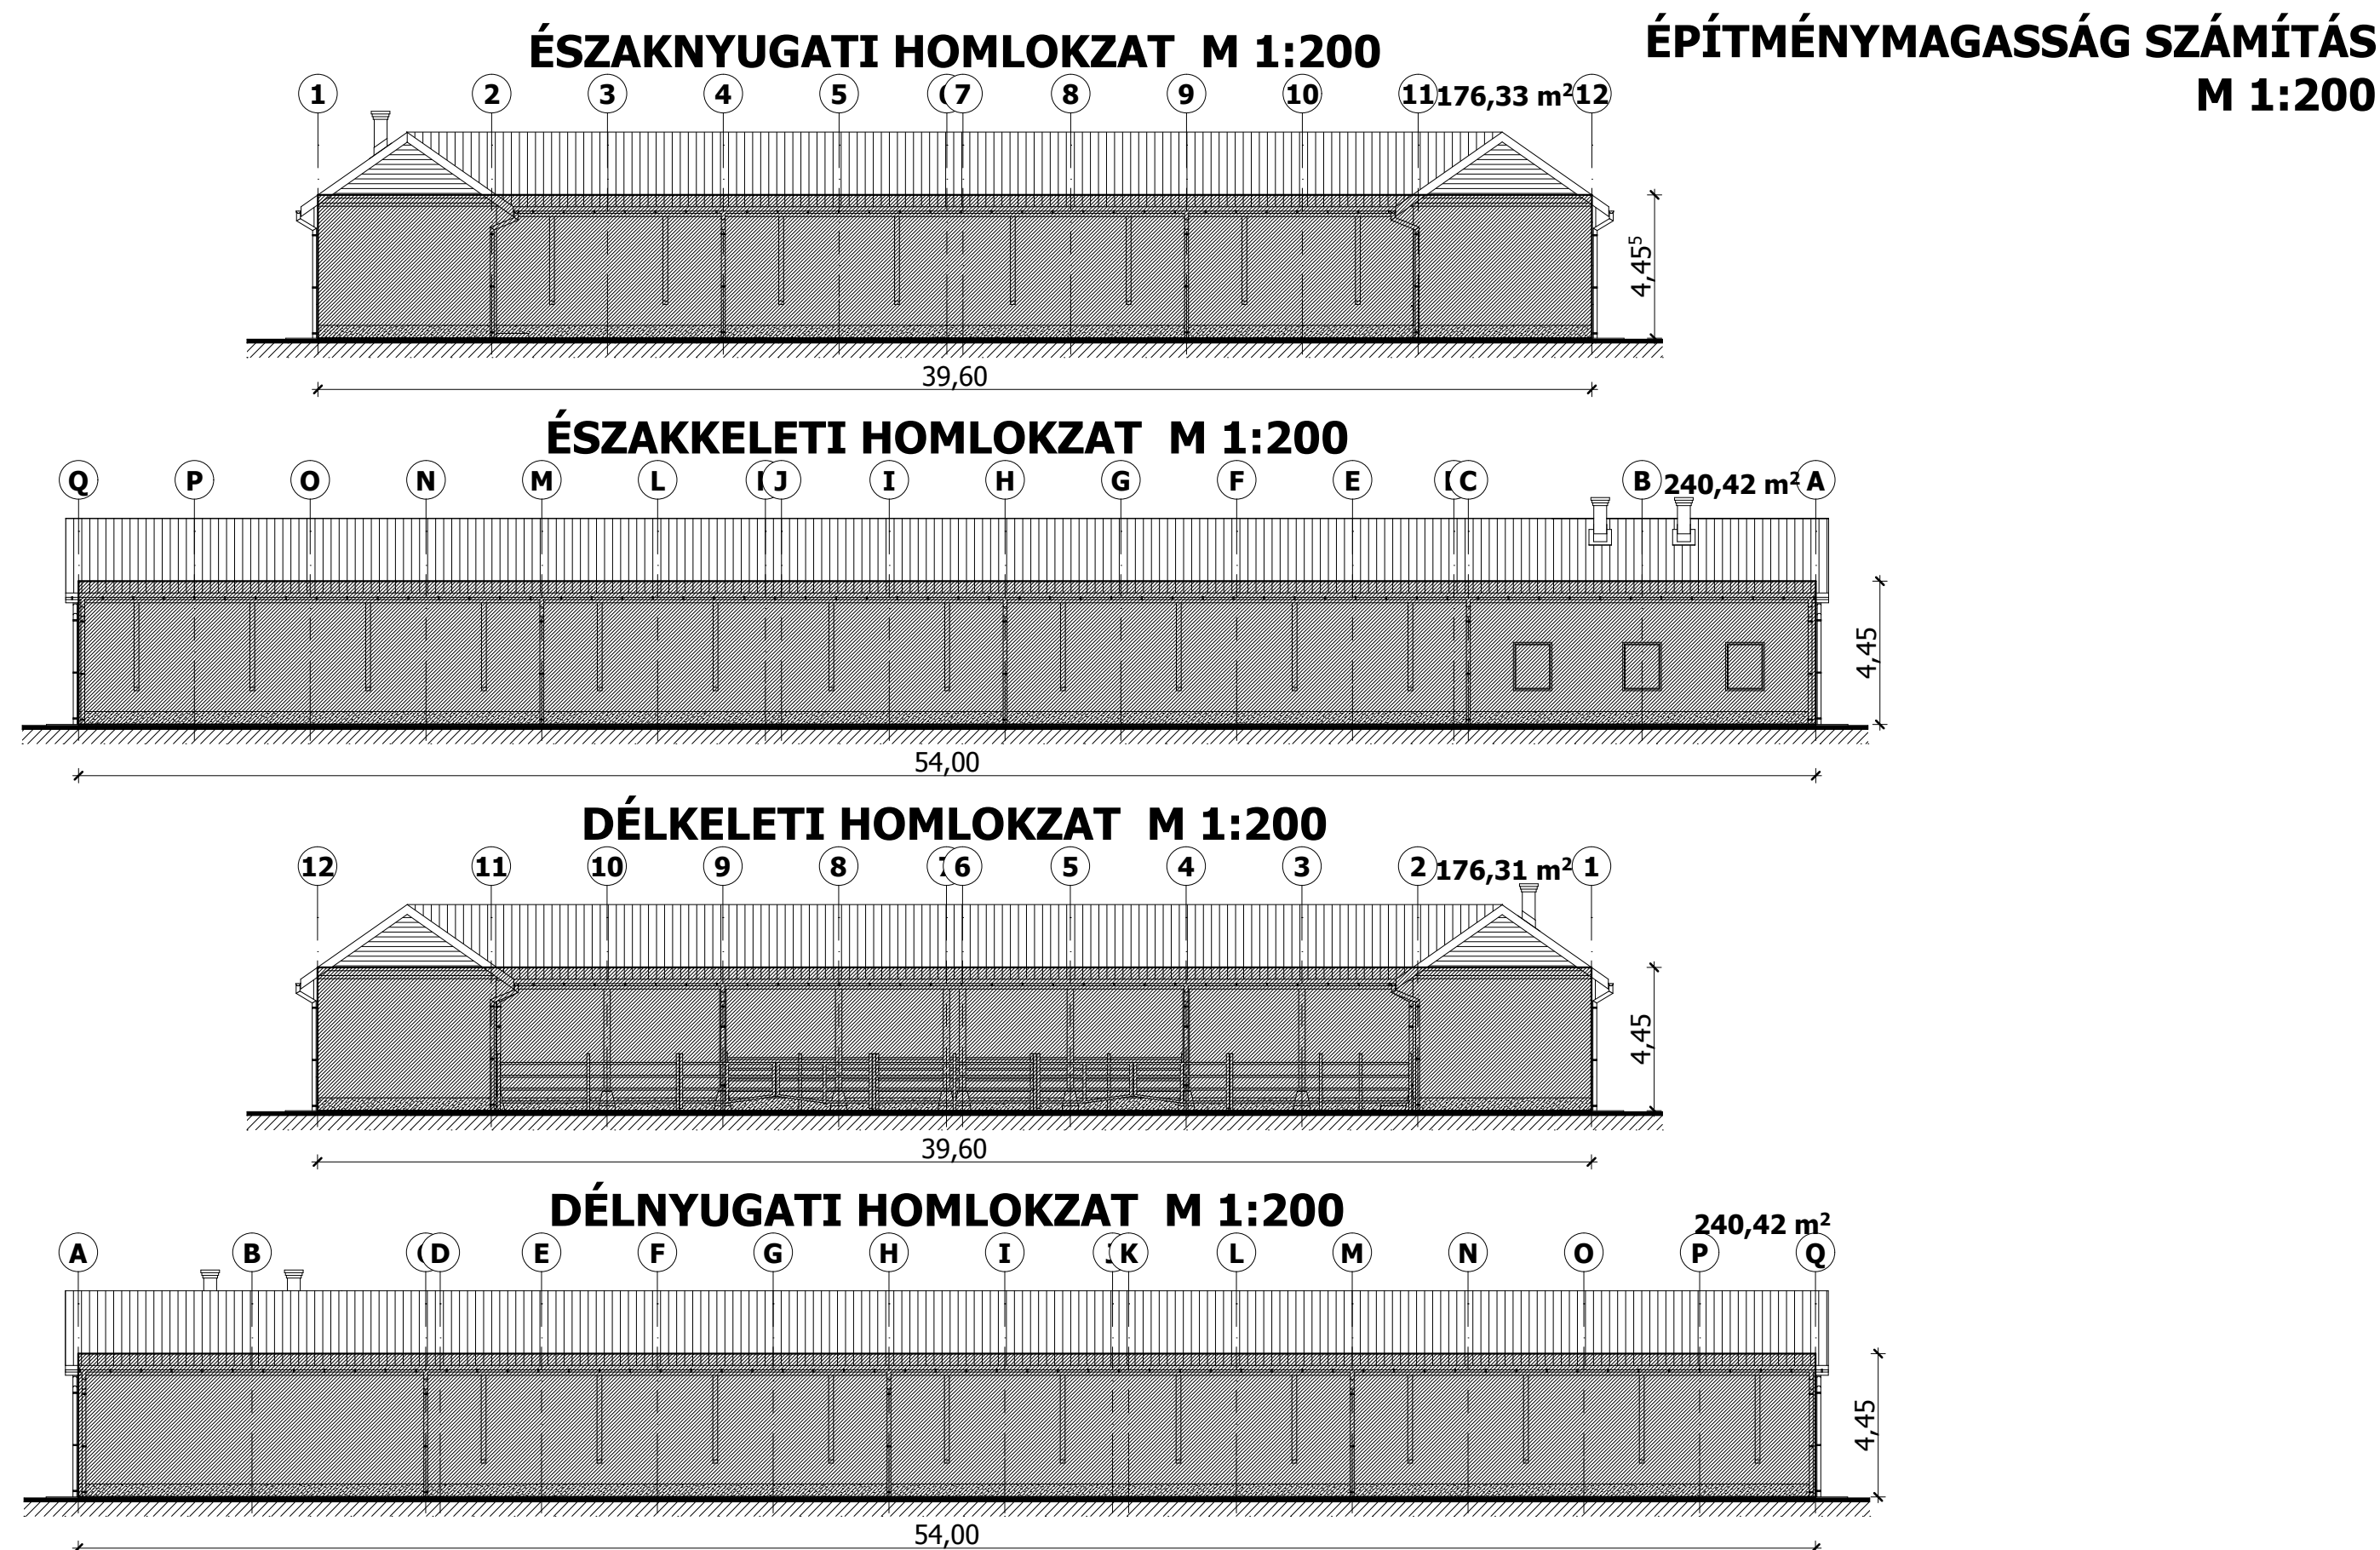

ÉPÍTMÉNYMAGASSÁG SZÁMÍTÁS: $((176,33+240,42)\times 2)/(39,60+54,00)\times 2=833,50/187,20=$ 4,45 m

A területszámítás CAD programmal készült!

TELELTETŐ HODÁLY építési kivitelezési terv	Építtető: HORTOBÁGYI TERMÉSZETVÉDELMI ÉS GÉNMEGŐRZŐ NONPROFIT KFT. 4071 HORTOBÁGY, Czinege János u. 1.		Tervező: "B+CS" KFT. 4031 DEBRECEN, Postakert u. 27. Tel: 30-278-0066	Felelős tervező: KERÉKGYÁRTÓ TIBOR építészmérnök	E3-09-0480
	DEBRECEN, 2016. 05. 04.	Épület h.: HORTOBÁGY, Kis-Tornyai domb		HRSZ.: 01562/5	

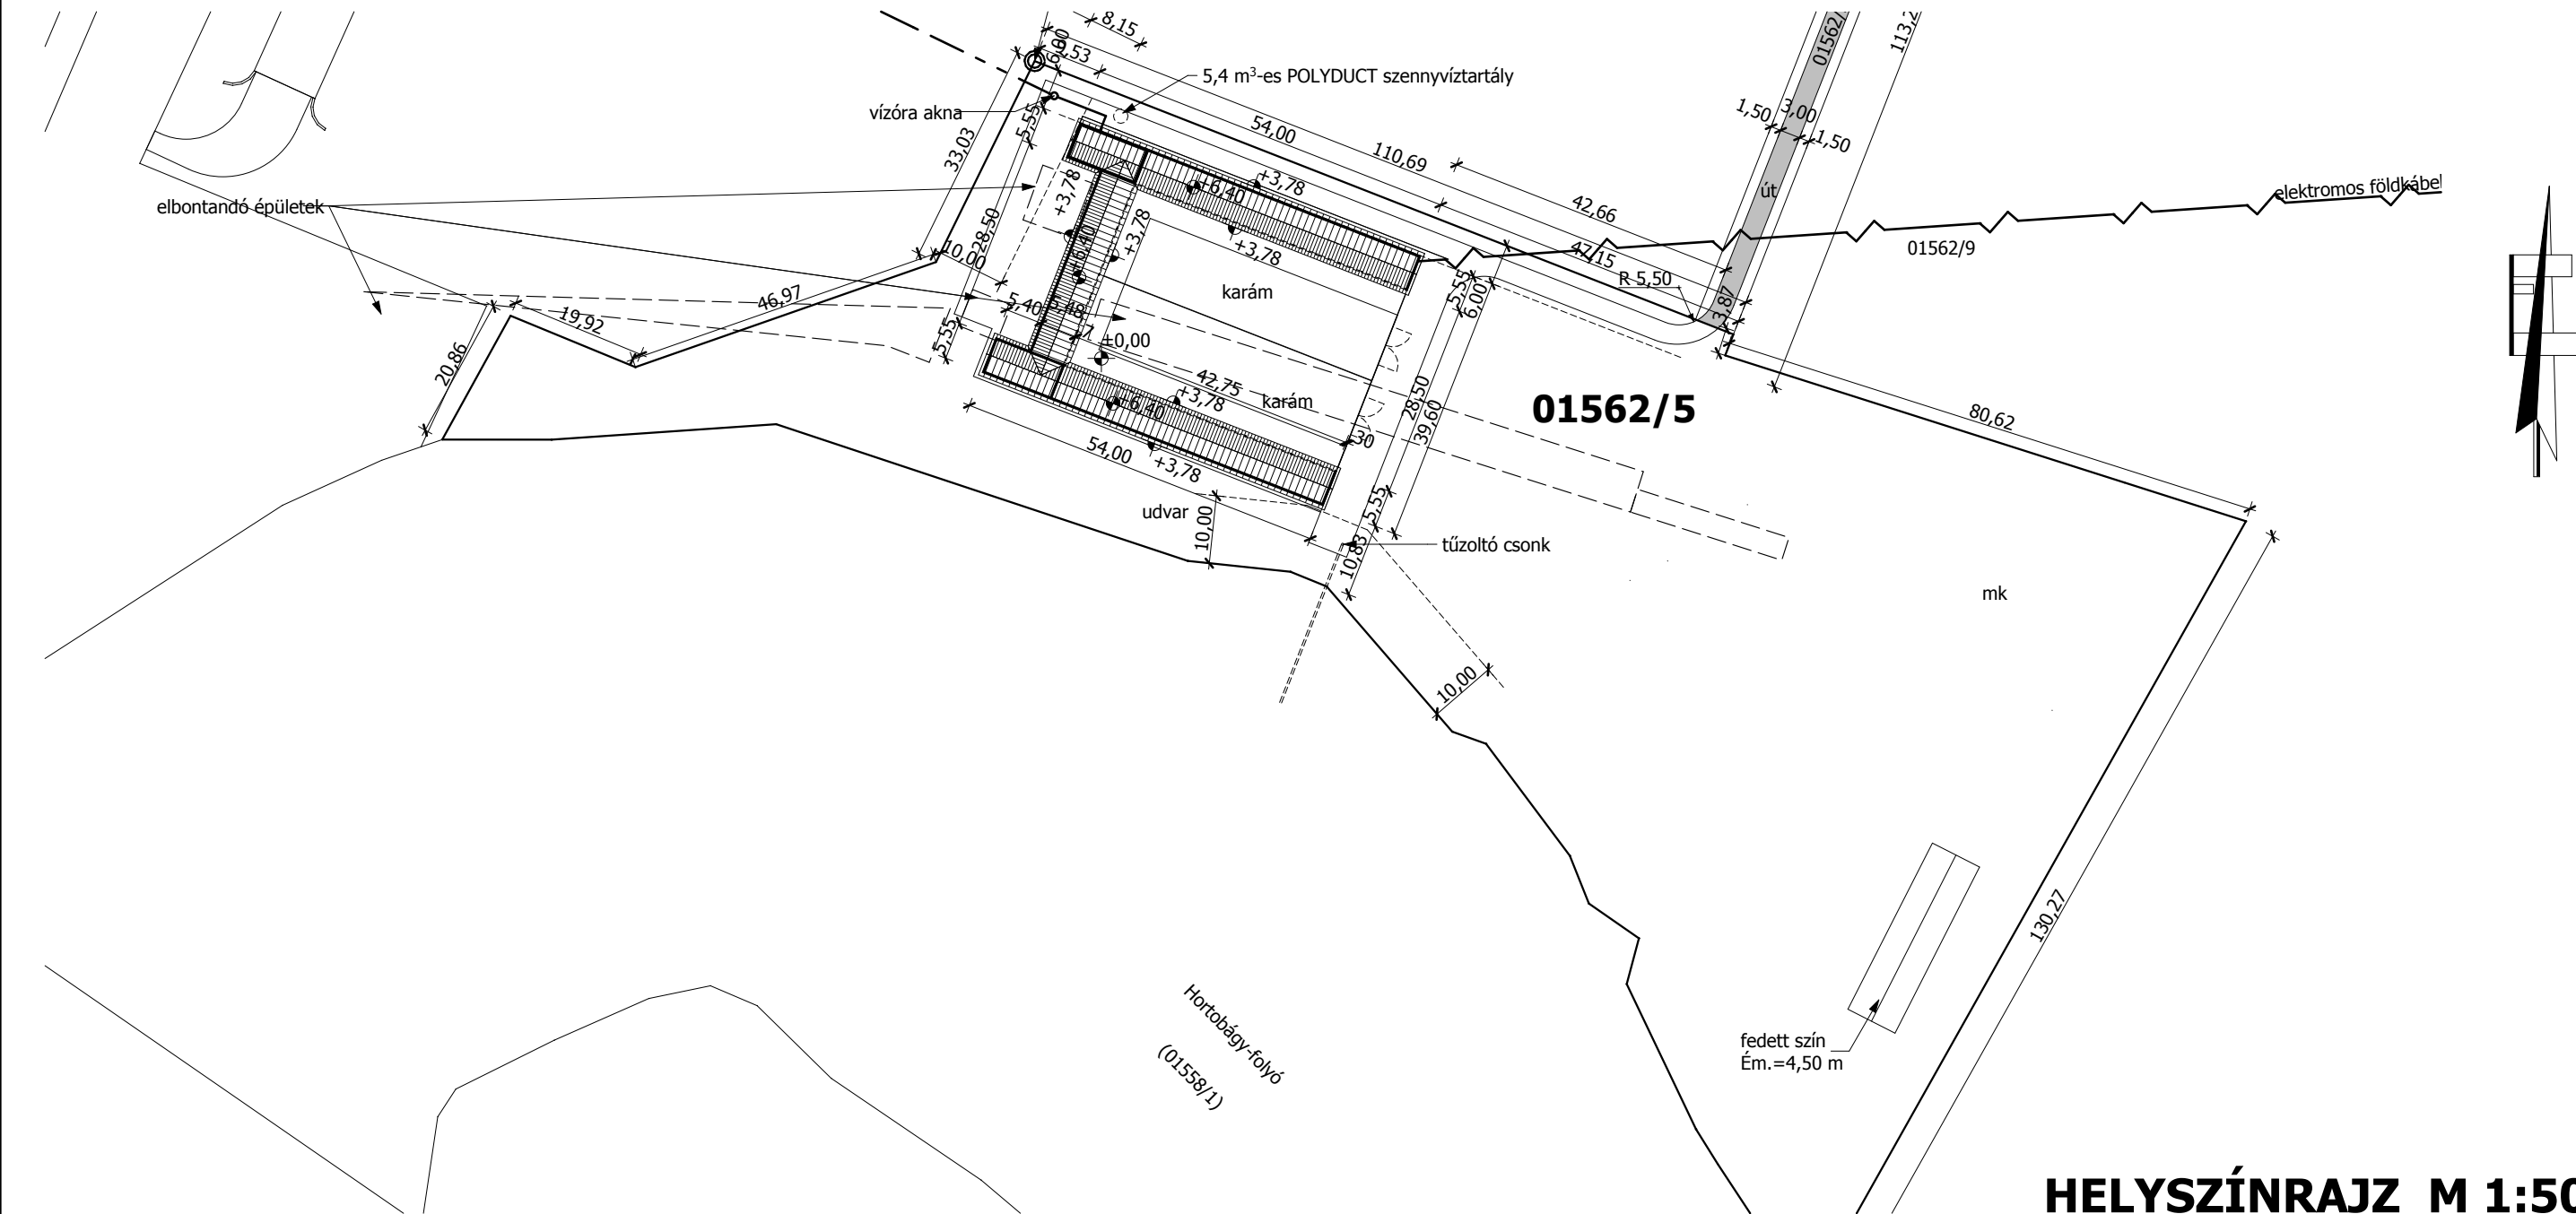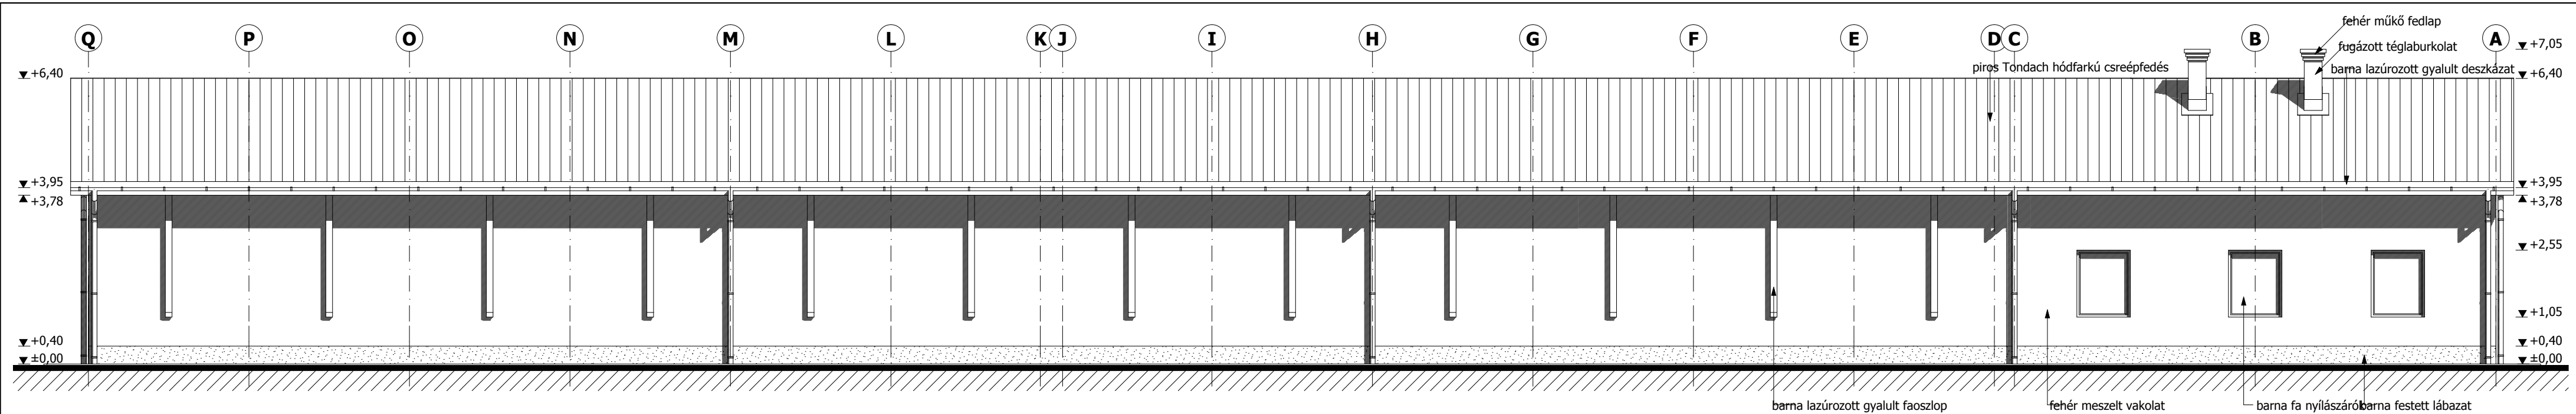

ÉSZAKKELETI /UTCAI/ HOMLOKZAT M 1:100

ADATOK:

AZ INGATLAN TERÜLETE: 15 624,00 m²
BEÉPÍTETT ALAPTERÜLET: 214,50 m²
- FEDETT SZÍN (MEGLÉVŐ): 214,50 m²
- TELELTETŐ HODÁLY: 749,02 m²
ÖSSZESEN: 963,52 m²
BEÉPÍTETTSÉG: 6,17 %
BURKOLT TERÜLET A BEÉPÍTETTSÉGEN KÍVÜL: 601,31 m²
ZÖLDTERÜLET: 15 624,00-963,52-601,31= 14 059,17 m² (89,98%)
ÉPÍTMÉNYMAGASSÁG: 4,45 m

ÉPÜLET KÖRÜLI JÁRDA: ±0,00 m
RENDEZETT TEREPSZINT: -0,03 m
PADLÓVONAL: ±0,00 m

ÉPÍTÉSI ÖVEZET:

RELATÍV ±0,00 SZINT A MEGLÉVŐ UTCA ÚTKORONA SZINTJE +0,15 m!
KITŰZÉSI ALAPPONT A TELEK ÉK-I OLDALÁN BECSATLAKOZÓ ÚT ÉS TELEKHATÁR TALÁLKOZÁSI PONTJA (KÜLÖN JELÖLVE)!


HELYSZÍNRAJZ + UTCAI HOMLOKZAT M 1:1000, 1:100

TELELTETŐ HODÁLY építési kivitelezési terv


Épület h.: HORTOBÁGY, Kis-Tornyai domb

HRSZ.: 01562/5


ALAPRAJZ M 1:100

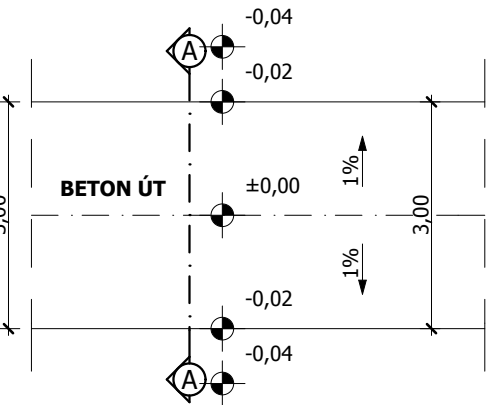


A-A METSZET M 1:25

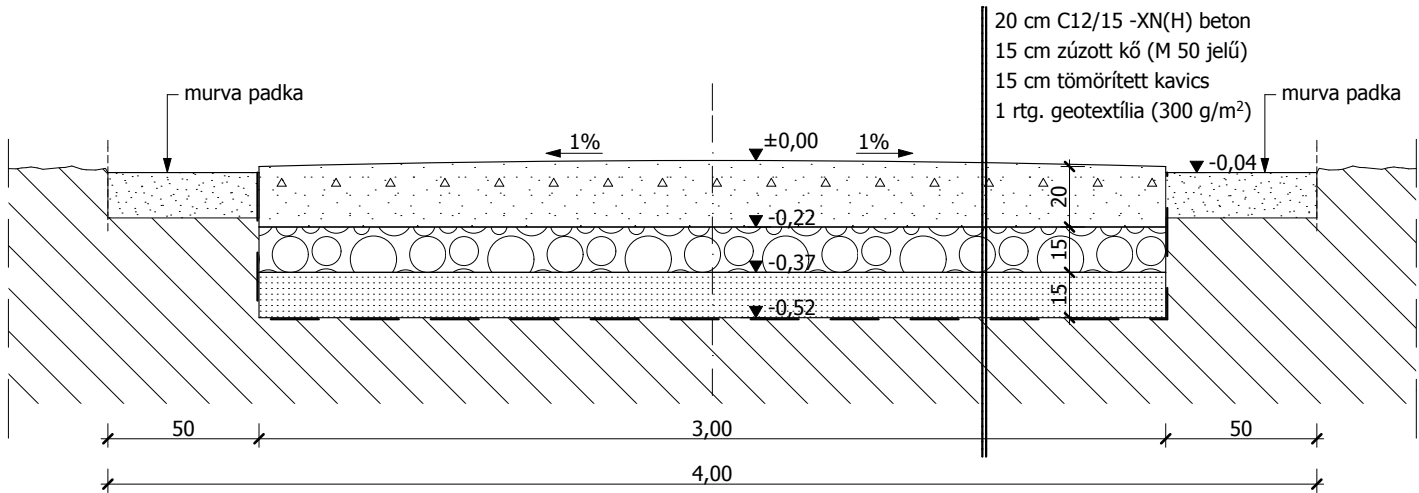

ALAPRAJZ M 1:100

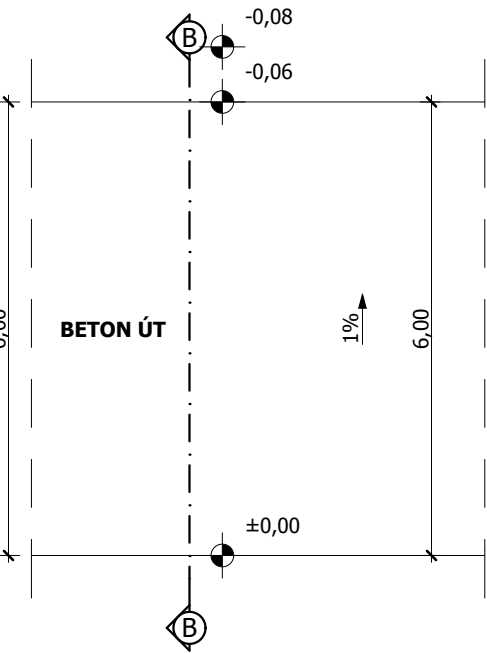

B-B METSZET M 1:25

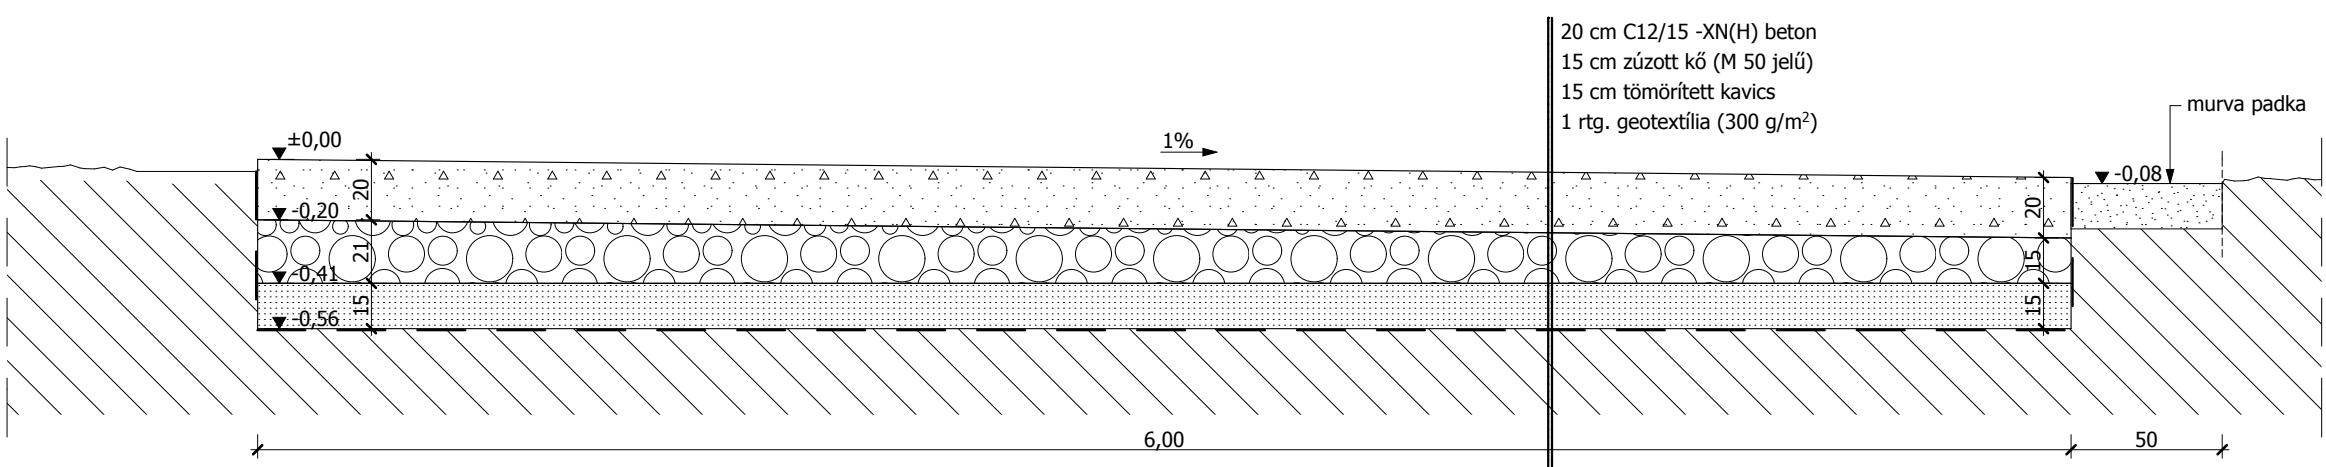

TELEPI ÚT - KERESZTSZELVÉNYEK M 1:25, 1:100

TELELTETŐ HODÁLY
építési kivitelezési terv

DEBRECEN, 2016. 05. 04.

Építető: HORTOBÁGYI TERMÉSZETVÉDELMI ÉS GÉNMEGŐRZŐ NONPROFIT KFT.
4071 HORTOBÁGY, Czinege János utca 1.

Épület h.: 4071 Hortobágy, Kis-Tornyai domb

HRSZ.: 01562/5.

Tervező: "B+CS" KFT.
4031 DEBRECEN,
Postakert u. 27.
Tel: 30-278-0066

Felelős tervező: KERÉKGYÁRTÓ TIBOR építészmérnök

ALAPRAJZI AZONOSÍTÓ:
TERVLAPNÉV / TERVLAP SZÁMA:

TELEPI ÚT - KERESZTSZELVÉNYEK

/ E-8

Helyiségkimutatás

név	burkolat	számít. alapterület
Teleltető hodály:		
Elkülönítő karám-1	simított beton	35,13 m ²
Elkülönítő karám-2	simított beton	35,13 m ²
Fedett etető-1	simított beton	207,61 m ²
Fedett etető-2	simított beton	70,33 m ²
Karám-1	simított beton	8,72 m ²
Karám-2	simított beton	16,45 m ²
Fedett etető-3	simított beton	207,61 m ²
Előtér	kerámia	8,71 m ²
Fürdő	kerámia	4,74 m ²
Pihenő-1	kerámia	16,15 m ²
Pihenő-2	kerámia	16,86 m ²
Takarmány tároló-2	simított beton	52,43 m ²
Teleltető hodály összesen:		679,88 m²

HELYISÉGMUTATÁS

TELELTETŐ HODÁLY építészeti kivitelezési terv		Építető: HORTOBÁGYI TERMÉSZETVÉDELMI ÉS GÉNMEGŐRZŐ NONPROFIT KFT. 4071 HORTOBÁGY, Czinege János utca 1.	
DEBRECEN, 2016. 05. 04.		Épület h.: 4071 Hortobágy, Kis-Tornyai domb	HRSZ.: 01562/5.
Tervező: "B+CS" KFT. 4031 DEBRECEN, Postakert u. 27. Tel: 30-278-0066	Felelős tervező: KERÉKGYÁRTÓ TIBOR építész-mérnök	E3-09-0480	
		TERVLAPNÉV / TERVLAP SZÁMA: / E-9	

- 1** 15 cm vasalt szulfátálló beton
20 cm kavicsfeltöltés
kialakított ükőr
termett talaj
- 2** TONDACH hódfarkú cserépfedés
3/5 cm lécezés
3/5 cm ellenléc
1 rtg. alátét héjazat
10/15 cm szaruzat
átszellőztetett légtér
- 3** 1cm kerámia burkolat + ragasztó
6 cm vasalt beton
1 rtg. technológiai szigetelés
8cm lépésálló hőszigetelés
1 rtg. bitumenes lemez szig.
15cm szigetelést tartó beton
20 cm kavicsfeltöltés
kialakított ükőr
termett talaj
- 4** 20cm szálal hőszigetelés
párazáró fólia
gipszkarton tartóváz /CW50/
1,25cm impregnált felületű gipszkarton
2 réteg diszperziós meszelés
- 5** 15 cm vasalt szulfátálló beton járda
20 cm kavicsfeltöltés
kialakított ükőr
termett talaj

RÉTEGRENDI KIMUTATÁS

TELELTETŐ HODÁLY építészeti kivitelezési terv

Építető: **HORTOBÁGYI TERMÉSZETVÉDELMI ÉS GÉNMEGŐRZŐ NONPROFIT KFT.**
4071 HORTOBÁGY, Czinege János utca 1.

DEBRECEN, 2016. 05. 04.

Épület h.: 4071 Hortobágy, Kis-Tornyai domb

HRSZ.: 01562/5.

Tervező: **"B+CS" KFT.**
4031 DEBRECEN,
Postakert u. 27.
Tel: 30-278-0066

Felelős
tervező: **KERÉKGYÁRTÓ TIBOR** építész-mérnök

E3-09-0480

TERVLAPNÉV / TERVLAP SZÁMA:

/ E-10