

NYÍLÁSZÁRÓ SZERKEZETEK

KONSZIGNÁCIÓS

DOKUMENTÁCIÓJA

M=1:50

Tartalom- és tervjegyzék

Aj-1
Aj-2
Aj-3
Aj-4
Ab
Kaj-1
Kaj-2
Kaj-3
Kkar

TELELTETŐ HODÁLY
építészeti kivitelezési terv

Építtető: **HORTOBÁGYI TERMÉSZETVÉDELMI ÉS GÉNMEGŐRZŐ NONPROFIT KFT.**
4071 HORTOBÁGY, Czinege János utca 1.

DEBRECEN, 2016. 05. 04.

Épület h.: 4071 Hortobágy, Kis-Tornyai domb

HRSZ.: 01562/5.

Tervező: **"B+CS" KFT.**
4031 DEBRECEN,
Postakert u. 27.
Tel: 30-278-0066


Felelős
tervező: **KERÉKGYÁRTÓ TIBOR** építészmérnök

E3-09-0480

TERVLAPNÉV / TERVLAP SZÁMA:

E-11 Konzignációk / E-11.1

AZONOSÍTÓ:	Aj-1
TÍPUS:	Hibakiejtéses, réteg-ragasztott technológiával készített, ÉMI rendszer-engedélyes erdeifenyő fa szerkezet
NÉVLEGES MÉRET:	100 x 240 cm
MENNYISÉG:	2 darab; 1 darab JOBBOS ajtó + BUKÓ ablakszárny; 1 darab BALOS ajtó + BUKÓ ablakszárny
NYITÁSI IRÁNY:	egyszárnyú bejárati ajtó, felülvilágító ablakkal
SZÍN:	középbarna lazúrral kívül-belül mázolt
FELÜLET:	---
VASALAT:	biztonsági rejtett rozsdamentes vasalat, hibás-működés gátlóval
KILINCS:	alumínium kilincs és kör rozetta
ÜVEGEZÉS:	hőszigetelt LOW-E, 2 rétegű, hőtechnikai szabvány szerint, 4-16-4 nemesgáz-töltéssel (argon), $U_w=1,10$ W/m ² K betörésgátló fóliával, vagy biztonsági üveggel
TARTOZÉK:	PVC szemöldökcseppentő lemez

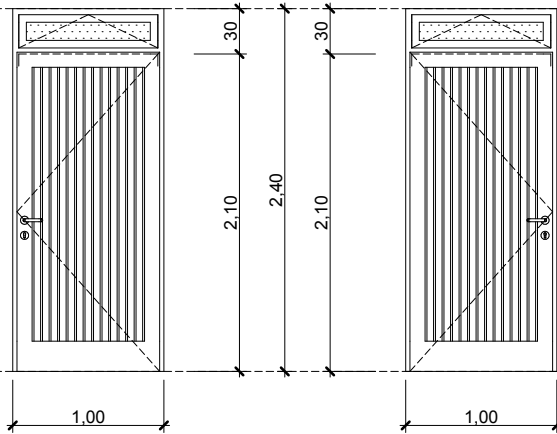

A KONSIGNÁCIÓS TERV NEM LEHET A GYÁRTÁS ALAPJA!
A MÉRETEKET A HELYSZÍNEEN ELLENŐRIZNI KELL!

TELELTETŐ HODÁLY építészeti kivitelezési terv

Építető: **HORTOBÁGYI TERMÉSZETVÉDELMI ÉS GÉNMEGŐRZŐ NONPROFIT KFT.**
4071 HORTOBÁGY, Czinege János u. 1.

DEBRECEN, 2016. 05. 04.

Épület h.: 4071 HORTOBÁGY, Kis-Toronyi domb

HRSZ.: 01562/5.

Tervező: **"B+CS" KFT.**
4031 DEBRECEN,
Postakert u. 27.
Tel: 30-278-0066


Felelős tervező: **KERÉKGYÁRTÓ TIBOR** építészmérnök

E3-09-0480

ALAPRAJZI AZONOSÍTÓ / TERVLAP SZÁMA:

Aj-1 / E-11.2

AZONOSÍTÓ:	Aj-2
TÍPUS:	Hibakiejtéses, réteg-ragasztott technológiával készített, ÉMI rendszer-engedélyes erdeifenyő fa szerkezet
NÉVLEGES MÉRET:	100 x 210 cm
MENNYISÉG:	2 darab; 1 darab JOBBOS; 1 darab BALOS
NYITÁSI IRÁNY:	egyszárnyú beltéri ajtó
SZÍN:	középbarna lazúrral mindkét oldalon mázolt
FELÜLET:	---
VASALAT:	hármás diópánt, egyszerű zárszerkezettel
KILINCS:	alumínium kilincs és kör rozetta
ÜVEGEZÉS:	nincs
TARTOZÉK:	kétoldali takarólécek

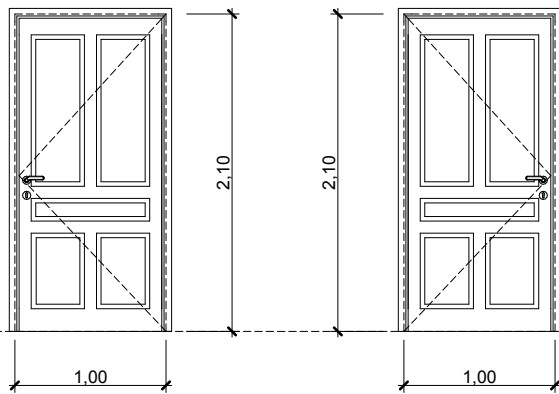

A KONSZIGNÁCIÓS TERV NEM LEHET A GYÁRTÁS ALAPJA!
A MÉRETEKET A HELYSZÍNEEN ELLENŐRIZNI KELL!

TELELTETŐ HODÁLY építészeti kivitelezési terv

Építető: **HORTOBÁGYI TERMÉSZETVÉDELMI ÉS GÉNMEGŐRZŐ NONPROFIT KFT.**
4071 HORTOBÁGY, Czinege János u. 1.

DEBRECEN, 2016. 05. 04.

Épület h.: 4071 HORTOBÁGY, Kis-Toronyi domb

HRSZ.: 01562/5.

Tervező: **"B+CS" KFT.**
4031 DEBRECEN,
Postakert u. 27.
Tel: 30-278-0066


Felelős tervező: **KERÉKGYÁRTÓ TIBOR** építész-mérnök

E3-09-0480

ALAPRAJZI AZONOSÍTÓ / TERVLAP SZÁMA:

Aj-2 / E-11.3


AZONOSÍTÓ:	Aj-3
TÍPUS:	Hibakiejtéses, réteg-ragasztott technológiával készített, ÉMI rendszer-engedélyes erdeifenyő fa szerkezet
NÉVLEGES MÉRET:	75 x 210 cm
MENNYISÉG:	1 darab BALOS
NYITÁSI IRÁNY:	egyszárnyú beltéri ajtó
SZÍN:	középbarna lazúrral mindkét oldalon mázolt
FELÜLET:	---
VASALAT:	hármás diópánt, egyszerű zárszerkezettel
KILINCS:	alumínium kilincs és kör rozetta
ÜVEGEZÉS:	nincs
TARTOZÉK:	kétoldali takarólécek

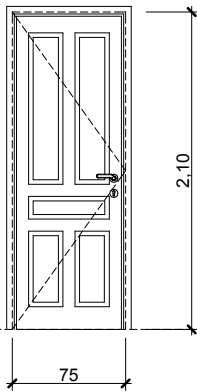

A KONSIGNÁCIÓS TERV NEM LEHET A GYÁRTÁS ALAPJA!
A MÉRETEKET A HELYSZÍNEEN ELLENŐRIZNI KELL!

TELELTETŐ HODÁLY építészeti kivitelezési terv		Építető: HORTOBÁGYI TERMÉSZETVÉDELMI ÉS GÉNMEGŐRZŐ NONPROFIT KFT. 4071 HORTOBÁGY, Czinege János u. 1.
DEBRECEN, 2016. 05. 04.		Épület h.: 4071 HORTOBÁGY, Kis-Tornyai domb
Tervező: "B+CS" KFT. 4031 DEBRECEN, Postakert u. 27. Tel: 30-278-0066		HRSZ.: 01562/5.
Felelős tervező: KERÉKGYÁRTÓ TIBOR építész-mérnök		E3-09-0480
ALAPRAJZI AZONOSÍTÓ / TERVLAP SZÁMA:		Aj-3 / E-11.4


AZONOSÍTÓ:	Aj-4
TÍPUS:	Hibakiejtéses, réteg-ragasztott technológiával készített, ÉMI rendszer-engedélyes erdeifenyő fa szerkezet
NÉVLEGES MÉRET:	300 x 300 cm
MENNYISÉG:	2 darab BALÓS-JOBBOS
NYITÁSI IRÁNY:	kétszárnyú bejáratí ajtó
SZÍN:	középbarna lazúrral mindkét oldalon mázolt
FELÜLET:	---
VASALAT:	hármás diópánt, egyszerű zárszerkezettel
KILINCS:	alumínium kilincs és normál silt
ÜVEGEZÉS:	nincs
TARTOZÉK:	PVC szemöldökcseppentő lemez

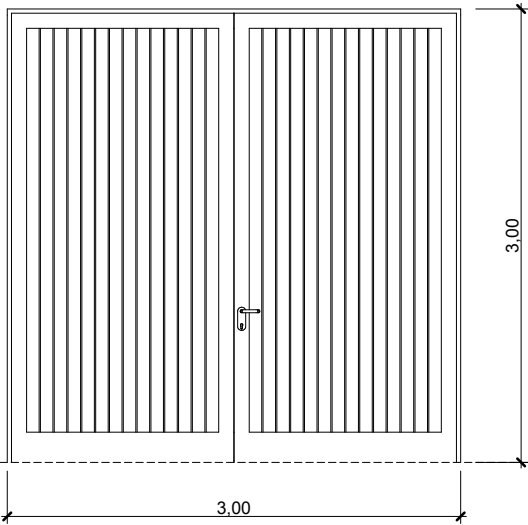

A KONSIGNÁCIÓS TERV NEM LEHET A GYÁRTÁS ALAPJA!
A MÉRETEKET A HELYSZÍNEEN ELLENŐRIZNI KELL!

TELELTETŐ HODÁLY építészeti kivitelezési terv		Építető: HORTOBÁGYI TERMÉSZETVÉDELMI ÉS GÉNMEGŐRZŐ NONPROFIT KFT. 4071 HORTOBÁGY, Czinege János u. 1.
DEBRECEN, 2016. 05. 04.		Épület h.: 4071 HORTOBÁGY, Kis-Tornyai domb
Tervező: "B+CS" KFT. 4031 DEBRECEN, Postakert u. 27. Tel: 30-278-0066		HRSZ.: 01562/5.
Felelős tervező: KERÉKGYÁRTÓ TIBOR építészemérnök		E3-09-0480
ALAPRAJZI AZONOSÍTÓ / TERVLAP SZÁMA:		Aj-4 / E-11.5


AZONOSÍTÓ:	Ab
TÍPUS:	Hibakiejtéses, réteg-ragasztott technológiával készített, ÉMI rendszer-engedélyes erdeifenyő fa szerkezet
NÉVLEGES MÉRET:	120 x 150 cm
MENNYISÉG:	5 db
NYITÁSI IRÁNY:	egyszárnyú bukó-balra nyíló (BNY) ablak
SZÍN:	középbarna lazúrral mindkét oldalon mázolt
FELÜLET:	---
VASALAT:	biztonsági rejtett rozsdamentes vasalat, hibás-működés gátlóval
KILINCS:	alumínium kilincs és normál silt
ÜVEGEZÉS:	hőszigetelt LOW-E, 2 rétegű, hőtechnikai szabvány szerint, 4-16-4 nemesgáz-töltéssel (argon), $U_w=1,10$ W/m ² K betörésgátló fóliával, vagy biztonsági üveggel
TARTOZÉK:	párkányfogadó

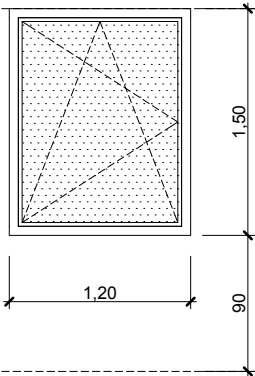

A KONSZIGNÁCIÓS TERV NEM LEHET A GYÁRTÁS ALAPJA!
A MÉRETEKET A HELYSZÍNESEN ELLENŐRIZNI KELL!

TELELTETŐ HODÁLY építészeti kivitelezési terv		Építető: HORTOBÁGYI TERMÉSZETVÉDELMI ÉS GÉNMEGŐRZŐ NONPROFIT KFT. 4071 HORTOBÁGY, Czinege János u. 1.
DEBRECEN, 2016. 05. 04.		Épület h.: 4071 HORTOBÁGY, Kis-Tornyai domb
Tervező: "B+CS" KFT. 4031 DEBRECEN, Postakert u. 27. Tel: 30-278-0066		HRSZ.: 01562/5.
Felelős tervező: KERÉKGYÁRTÓ TIBOR építészmérnök		E3-09-0480
ALAPRAJZI AZONOSÍTÓ / TERVLAP SZÁMA:		Ab / E-11.6

AZONOSÍTÓ:	Kaj-1
TÍPUS:	karámajtó
NÉVLEGES MÉRET:	600 x 180 cm
MENNYISÉG:	2 db
NYITÁSI IRÁNY:	kétszárnyú BALOS-JOBBOSS acél ajtó
SZÍN:	korrózióátalakító bevonatot követően egyszeri alapozó mázolás, majd kétszeri fedőbevonati mázolás
FELÜLET:	---
VASALAT:	biztonsági rejtett rozsdamentes vasalat, hibás-működés gátlóval
KILINCS:	---
ÜVEGEZÉS:	---
TARTOZÉK:	---

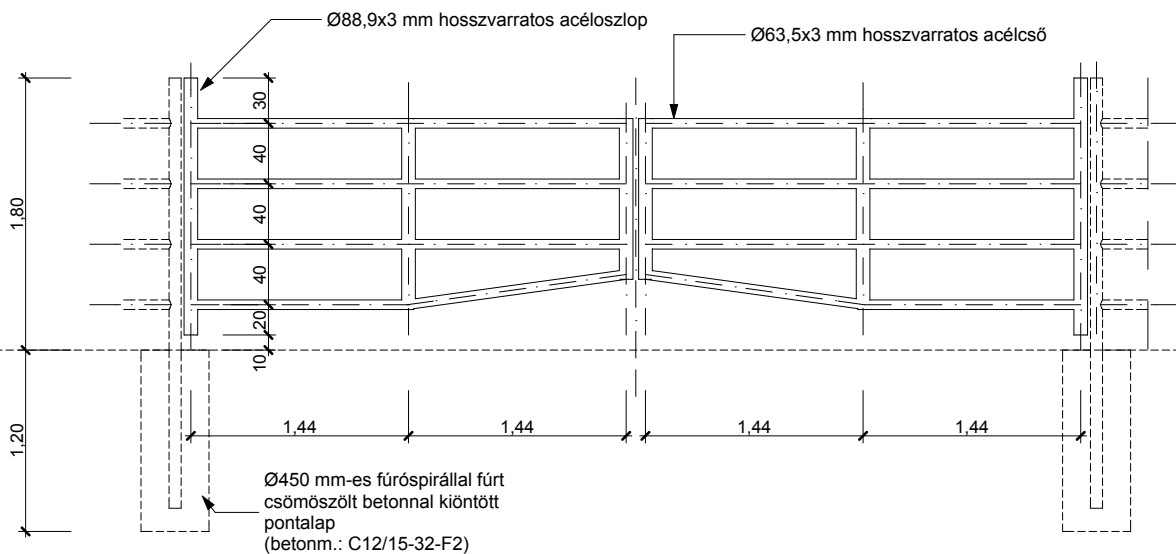

A KONSZIGNÁCIÓS TERV NEM LEHET A GYÁRTÁS ALAPJA!
A MÉRETEKET A HELYSZÍNEEN ELLENŐRIZNI KELL!

TELELTETŐ HODÁLY építészeti kivitelezési terv

Építető: **HORTOBÁGYI TERMÉSZETVÉDELMI ÉS GÉNMEGŐRZŐ NONPROFIT KFT.**
4071 HORTOBÁGY, Czinege János u. 1.

DEBRECEN, 2016. 05. 04.

Épület h.: 4071 HORTOBÁGY, Kis-Tornyai domb

HRSZ.: 01562/5.

Tervező: **"B+CS" KFT.**
4031 DEBRECEN,
Postakert u. 27.
Tel: 30-278-0066


Felelős tervező: **KERÉKGYÁRTÓ TIBOR** építész-mérnök

E3-09-0480

ALAPRAJZI AZONOSÍTÓ / TERVLAP SZÁMA:

Kaj-1 / E-11.7


AZONOSÍTÓ:	Kaj-2
TÍPUS:	karámajtó
NÉVLEGES MÉRET:	300 x 180 cm
MENNYISÉG:	3 db
NYITÁSI IRÁNY:	egyszárnyú acél ajtó
SZÍN:	korrózióátalakító bevonatot követően egyszeri alapozó mázolás, majd kétszeri fedőbevonati mázolás
FELÜLET:	---
VASALAT:	biztonsági rejtett rozsdamentes vasalat, hibás-működés gátlóval
KILINCS:	---
ÜVEGEZÉS:	---
TARTOZÉK:	---

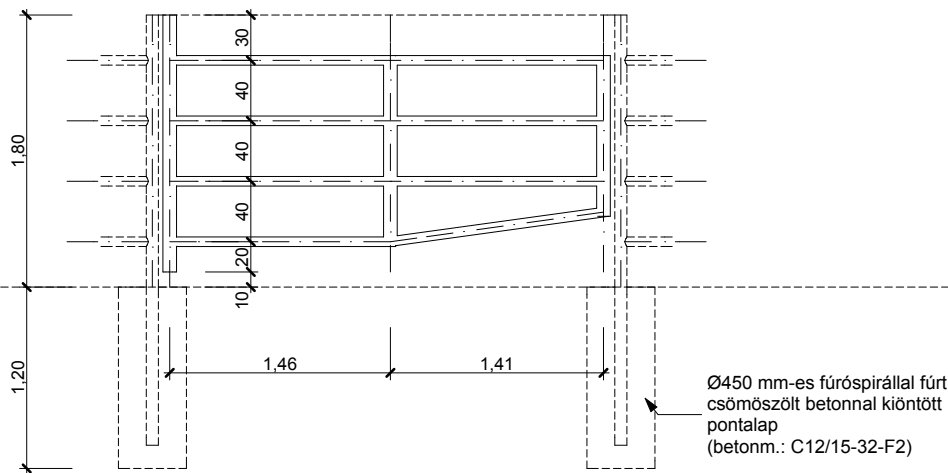

A KONSZIGNÁCIÓS TERV NEM LEHET A GYÁRTÁS ALAPJA!
A MÉRETEKET A HELYSZÍNEEN ELLENŐRIZNI KELL!

TELELTETŐ HODÁLY építészeti kivitelezési terv		Építető: HORTOBÁGYI TERMÉSZETVÉDELMI ÉS GÉNMEGŐRZŐ NONPROFIT KFT. 4071 HORTOBÁGY, Czinege János u. 1.
DEBRECEN, 2016. 05. 04.		Épület h.: 4071 HORTOBÁGY, Kis-Tornyai domb
Tervező: "B+CS" KFT. 4031 DEBRECEN, Postakert u. 27. Tel: 30-278-0066		HRSZ.: 01562/5.
Felelős tervező: KERÉKGYÁRTÓ TIBOR építészmérnök		E3-09-0480
ALAPRAJZI AZONOSÍTÓ / TERVLAP SZÁMA:		Kaj-2 / E-11.8


AZONOSÍTÓ:	Kaj-3
TÍPUS:	karámajtó
NÉVLEGES MÉRET:	130 x 180 cm
MENNYISÉG:	1 db
NYITÁSI IRÁNY:	egyszárnyú acél ajtó
SZÍN:	korrózióátalakító bevonatot követően egyszeri alapozó mázolás, majd kétszeri fedőbevonati mázolás
FELÜLET:	---
VASALAT:	biztonsági rejtett rozsdamentes vasalat, hibás-működés gátlóval
KILINCS:	---
ÜVEGEZÉS:	---
TARTOZÉK:	---

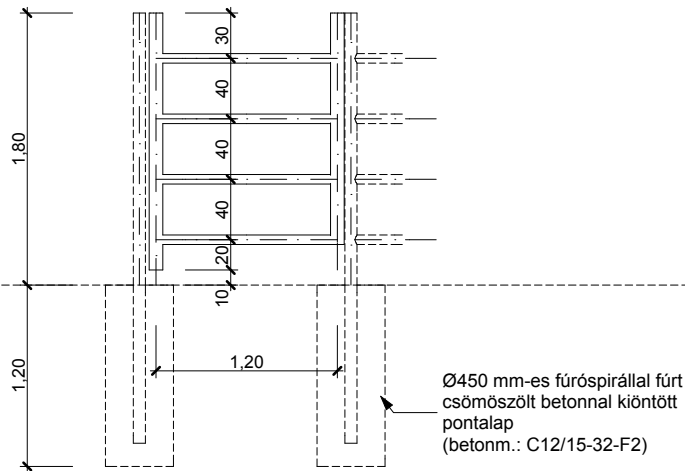

A KONSZIGNÁCIÓS TERV NEM LEHET A GYÁRTÁS ALAPJA!
A MÉRETEKET A HELYSZÍNEEN ELLENŐRIZNI KELL!

TELELTETŐ HODÁLY építészeti kivitelezési terv		Építető: HORTOBÁGYI TERMÉSZETVÉDELMI ÉS GÉNMEGŐRZŐ NONPROFIT KFT. 4071 HORTOBÁGY, Czinege János u. 1.
DEBRECEN, 2016. 05. 04.		Épület h.: 4071 HORTOBÁGY, Kis-Tornyai domb
Tervező: "B+CS" KFT. 4031 DEBRECEN, Postakert u. 27. Tel: 30-278-0066		Felelős tervező: KERÉKGYÁRTÓ TIBOR építész-mérnök E3-09-0480
ALAPRAJZI AZONOSÍTÓ / TERVLAP SZÁMA:		Kaj-3 / E-11.9

AZONOSÍTÓ:	Kkar																		
TÍPUS:	acél anyagú csőkarám																		
NÉVLEGES MÉRET:	a csőoszlopok 250 cm-es tengelyosztással készülnek; a betételek 40 cm-es tengely-távközzel																		
MENNYISÉG:	<table> <tr> <td><u>Tengelytáv-méret</u></td><td><u>Mennyiség</u></td></tr> <tr> <td>Kkar-01: 42,60 fm</td><td>1 darab</td></tr> <tr> <td>Kkar-02: 14,20 fm</td><td>1 darab</td></tr> <tr> <td>Kkar-03: 5,56 fm</td><td>2 darab</td></tr> <tr> <td>Kkar-04: 5,00 fm</td><td>1 darab</td></tr> <tr> <td>Kkar-05: 3,50 fm</td><td>1 darab</td></tr> <tr> <td>Kkar-06: 1,70 fm</td><td>1 darab</td></tr> <tr> <td>Kkar-07: 1,60 fm</td><td>2 darab</td></tr> <tr> <td>Kkar-08: 1,55 fm</td><td>1 darab</td></tr> </table>	<u>Tengelytáv-méret</u>	<u>Mennyiség</u>	Kkar-01: 42,60 fm	1 darab	Kkar-02: 14,20 fm	1 darab	Kkar-03: 5,56 fm	2 darab	Kkar-04: 5,00 fm	1 darab	Kkar-05: 3,50 fm	1 darab	Kkar-06: 1,70 fm	1 darab	Kkar-07: 1,60 fm	2 darab	Kkar-08: 1,55 fm	1 darab
<u>Tengelytáv-méret</u>	<u>Mennyiség</u>																		
Kkar-01: 42,60 fm	1 darab																		
Kkar-02: 14,20 fm	1 darab																		
Kkar-03: 5,56 fm	2 darab																		
Kkar-04: 5,00 fm	1 darab																		
Kkar-05: 3,50 fm	1 darab																		
Kkar-06: 1,70 fm	1 darab																		
Kkar-07: 1,60 fm	2 darab																		
Kkar-08: 1,55 fm	1 darab																		
SZÍN:	korrózióátalakító bevonatot követően egyszeri alapozó mázolás, majd kétszeri fedőbevonati mázolás																		
TARTOZÉK:	---																		

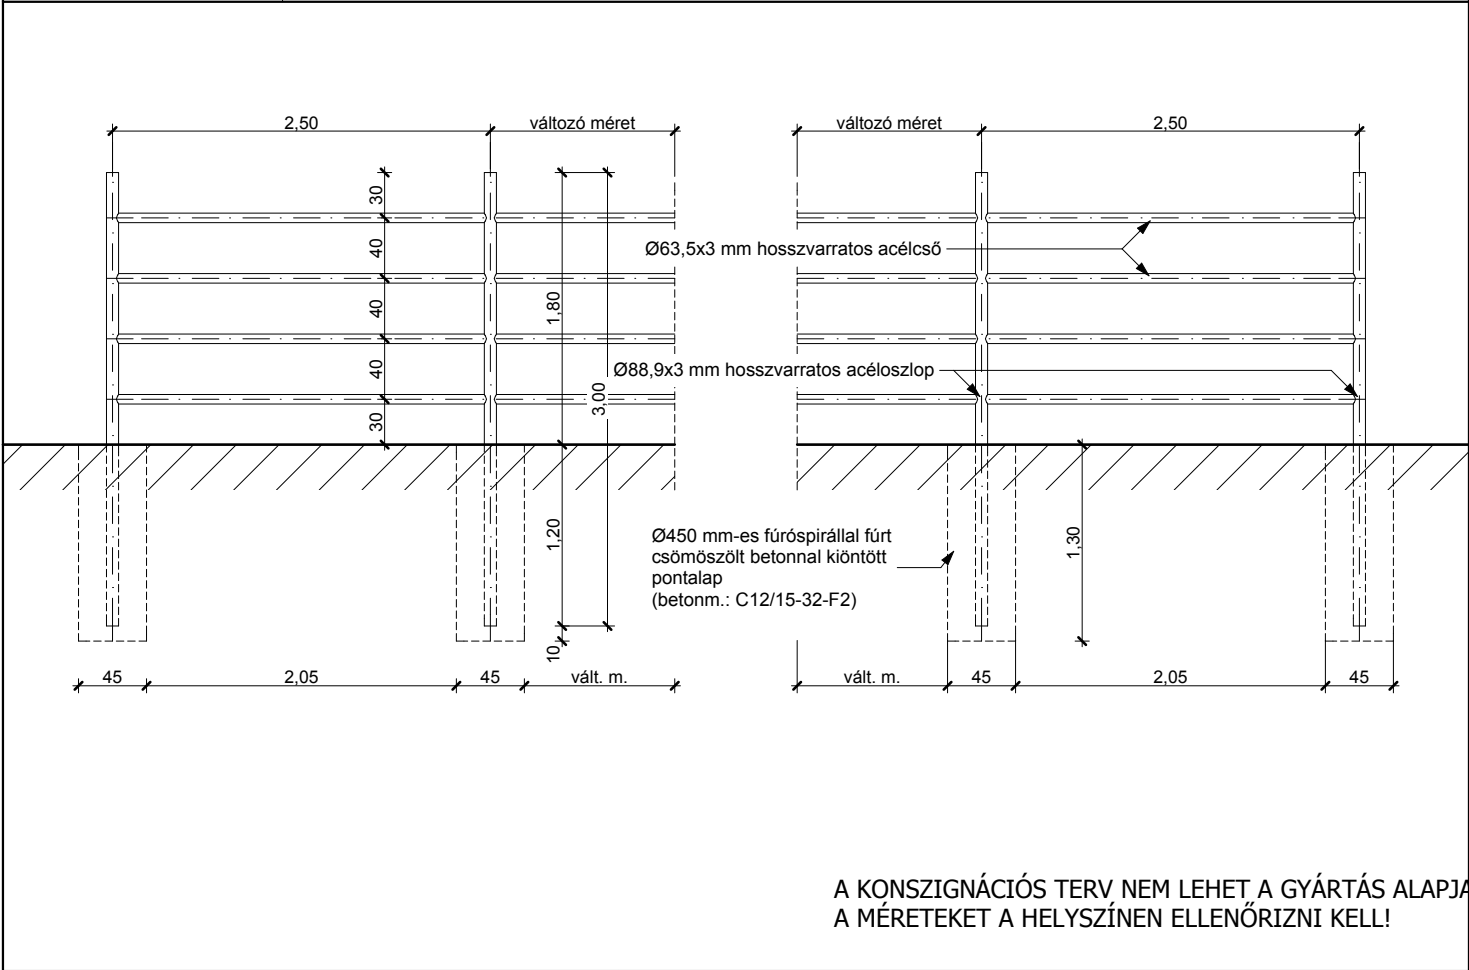

A KONSZIGNÁCIÓS TERV NEM LEHET A GYÁRTÁS ALAPJA!
A MÉRETEKET A HELYSZÍNEEN ELLENŐRIZNI KELL!

TELETTETŐ HODÁLY építészeti kivitelezési terv		Építető: HORTOBÁGYI TERMÉSZETVÉDELMI ÉS GÉNMEGŐRZŐ NONPROFIT KFT. 4071 HORTOBÁGY, Czinege János u. 1.
DEBRECEN, 2016. 05. 04.		Épület h.: 4071 HORTOBÁGY, Kis-Tornyai domb
Tervező: "B+CS" KFT. 4031 DEBRECEN, Postakert u. 27. Tel: 30-278-0066		HR SZ.: 01562/5.
Felelős tervező: KERÉKGYÁRTÓ TIBOR építész-mérnök		E3-09-0480
ALAPRAJZI AZONOSÍTÓ / TERVLAP SZÁMA:		Kkar / E-11.10