FÖLDSZINT FELETTI FÖDÉM
M = 1:50

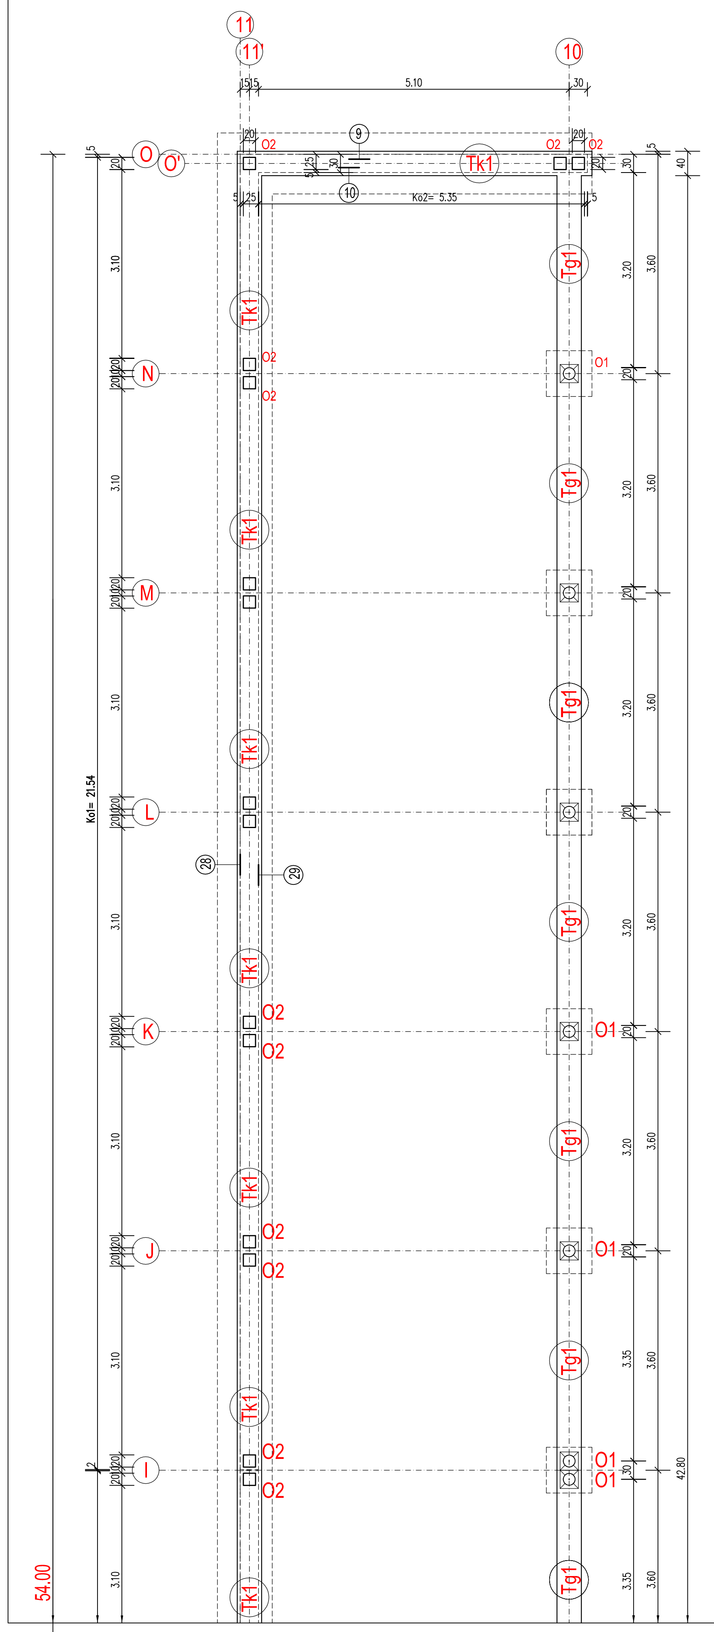

TETŐTÉRI KOSZORÚK
M = 1:50

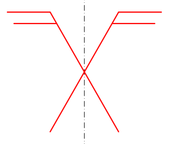

Betonacél kimutatás: S-1.2.1, S-1.2.2 tervhez

Hely	Jel	Darab	Átmérő mm	Azonos jelek db	Egyedi m.	VASHOSSZAK ÁTMÉRŐ SZERINT ø6	ø8	ø10	ø12	ø16
	1	569	8		1.48		842.12			
	2	284	6		0.42	119.28				
	3	2	12		4.05				6.10	
	4	22	12		3.90				85.80	
	5	6	12		50.00				300.00	
	6	4	12		5.45				21.80	
	7	20	12		6.00				120.00	
	8	4	12		5.12				20.48	
	9	6	12		49.87				299.22	
	10	12	8		1.68		20.16			
	11	6	12		1.90				11.40	
	12	3	12		33.90				101.70	
	13	3	12		38.80				98.40	
	14	4	12		6.00				24.00	
	15	6	12		3.90				23.40	
	16	12	12		6.00				72.00	
	17	2	12		3.90				7.80	
	18	368	12		1.00				368.00	
	19	190	8		1.48		563.88			
	20	6	6		0.42	79.80				
	21	6	12		32.20				193.20	
	22	6	12		7.10				42.60	
	23	6	12		6.30				37.80	
	24	6	12		7.10				42.60	
	25	6	12		7.18				43.08	
	26	6	12		12.20				73.20	
	27	6	12		11.88				71.28	
	28	6	12		57.90				347.40	
	29	6	12		59.40				356.40	
	30	6	12		6.72				40.32	
	31	6	12		6.32				37.92	
	32	51	8		1.23		62.73			
	33	4	8		11.00		44.00			
	34	25	6		0.29	7.25				
	35	3	12		11.00				33.00	
	36	5	10		2.28			11.40		
	37	5	1		2.24			11.20		
Összhossz # szerint						206.33	1532.90	22.60	2880.90	
Folyómétersúly # szerint kg/m						0.222	0.395	0.617	0.888	1.578
Összes súly # szerint kg						45.80	604.85	13.93	2557.70	
Normál betonacél B. 38 24								45.80		
Nagyszilárdságú betonacél B. 60 50								3176.49		
Betonacél szükséglet:								3222.29 kg		

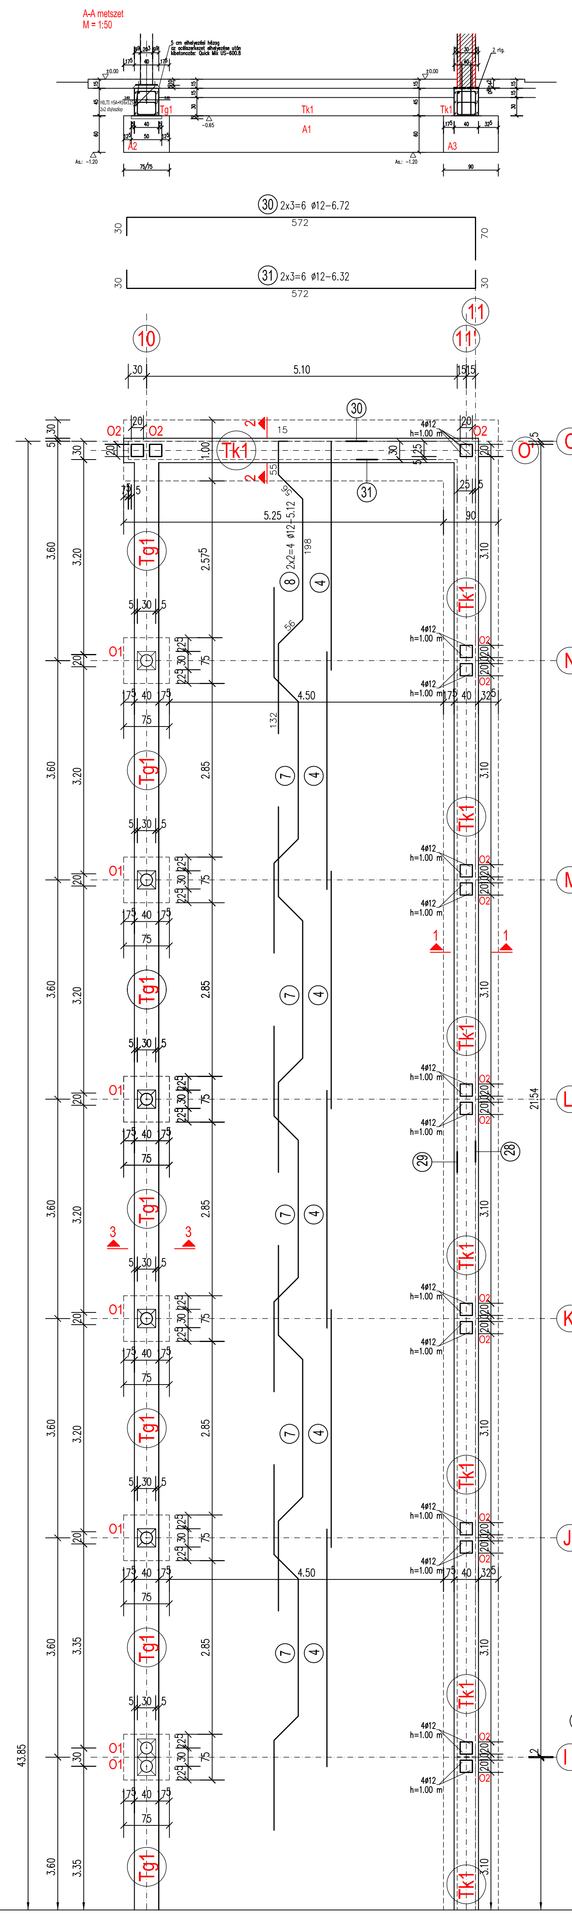

1-1 metszet
M = 1:25

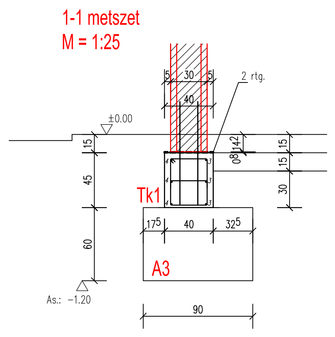

Tk1 .....készül: 2x(21.54+21.57+14.09)= 114.40 m

2-2 metszet
M = 1:25

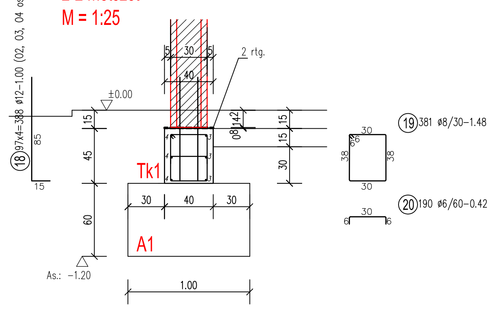

Tg1 .....készül: 28.10+2x42.80= 113.70 m

3-3 metszet
M = 1:25

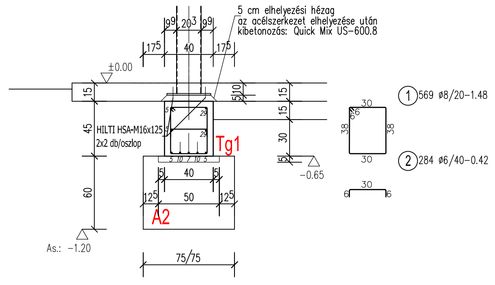

BETONMINŐSÉG: C 20/25-XC1-24 F2, 350 kpc (vasbeton)
C 10/12-XC1-15 F2, 350 kpc (szerelőbeton)
BETONACÉL MINŐSÉG: Ø 6= B38.24
Ø 8-= B60.50

Vonatkozó tervek: S-1.2.1

A terv az EC előírásai szerint készült!

TERVEZŐ:
STATIKUS Kft.
Szerkezettervező Mérnöki Iroda Bt. 4026 Debrecen Péterfia u 4. II. em. 203. 4001 Pf.: 335
Tel: 06 (52)-412-812
Mobil: 06 (20)-8355-418
Email: statikusk@t-online.hu

Létesítmény megnevezése :	Statikus vez.tervező:	Borbás József	Lépték: 1:50, 1:25
TELELTETŐ HODÁLY	Munkatárs:		Tervfázis : KIVITELI TERV
Hortobágy, Kis-tornyi domb Hrsz: 0156/25	Ép.tervező:		Dátum: 2016. 10. 20.
Rajz megnevezése : ALAPOZÁSI TERV II. Talpgerendák, talpkoszorúk	Gépész.tervező:		Rajzszám : S-1.2.2
	Elektr. tervező:		