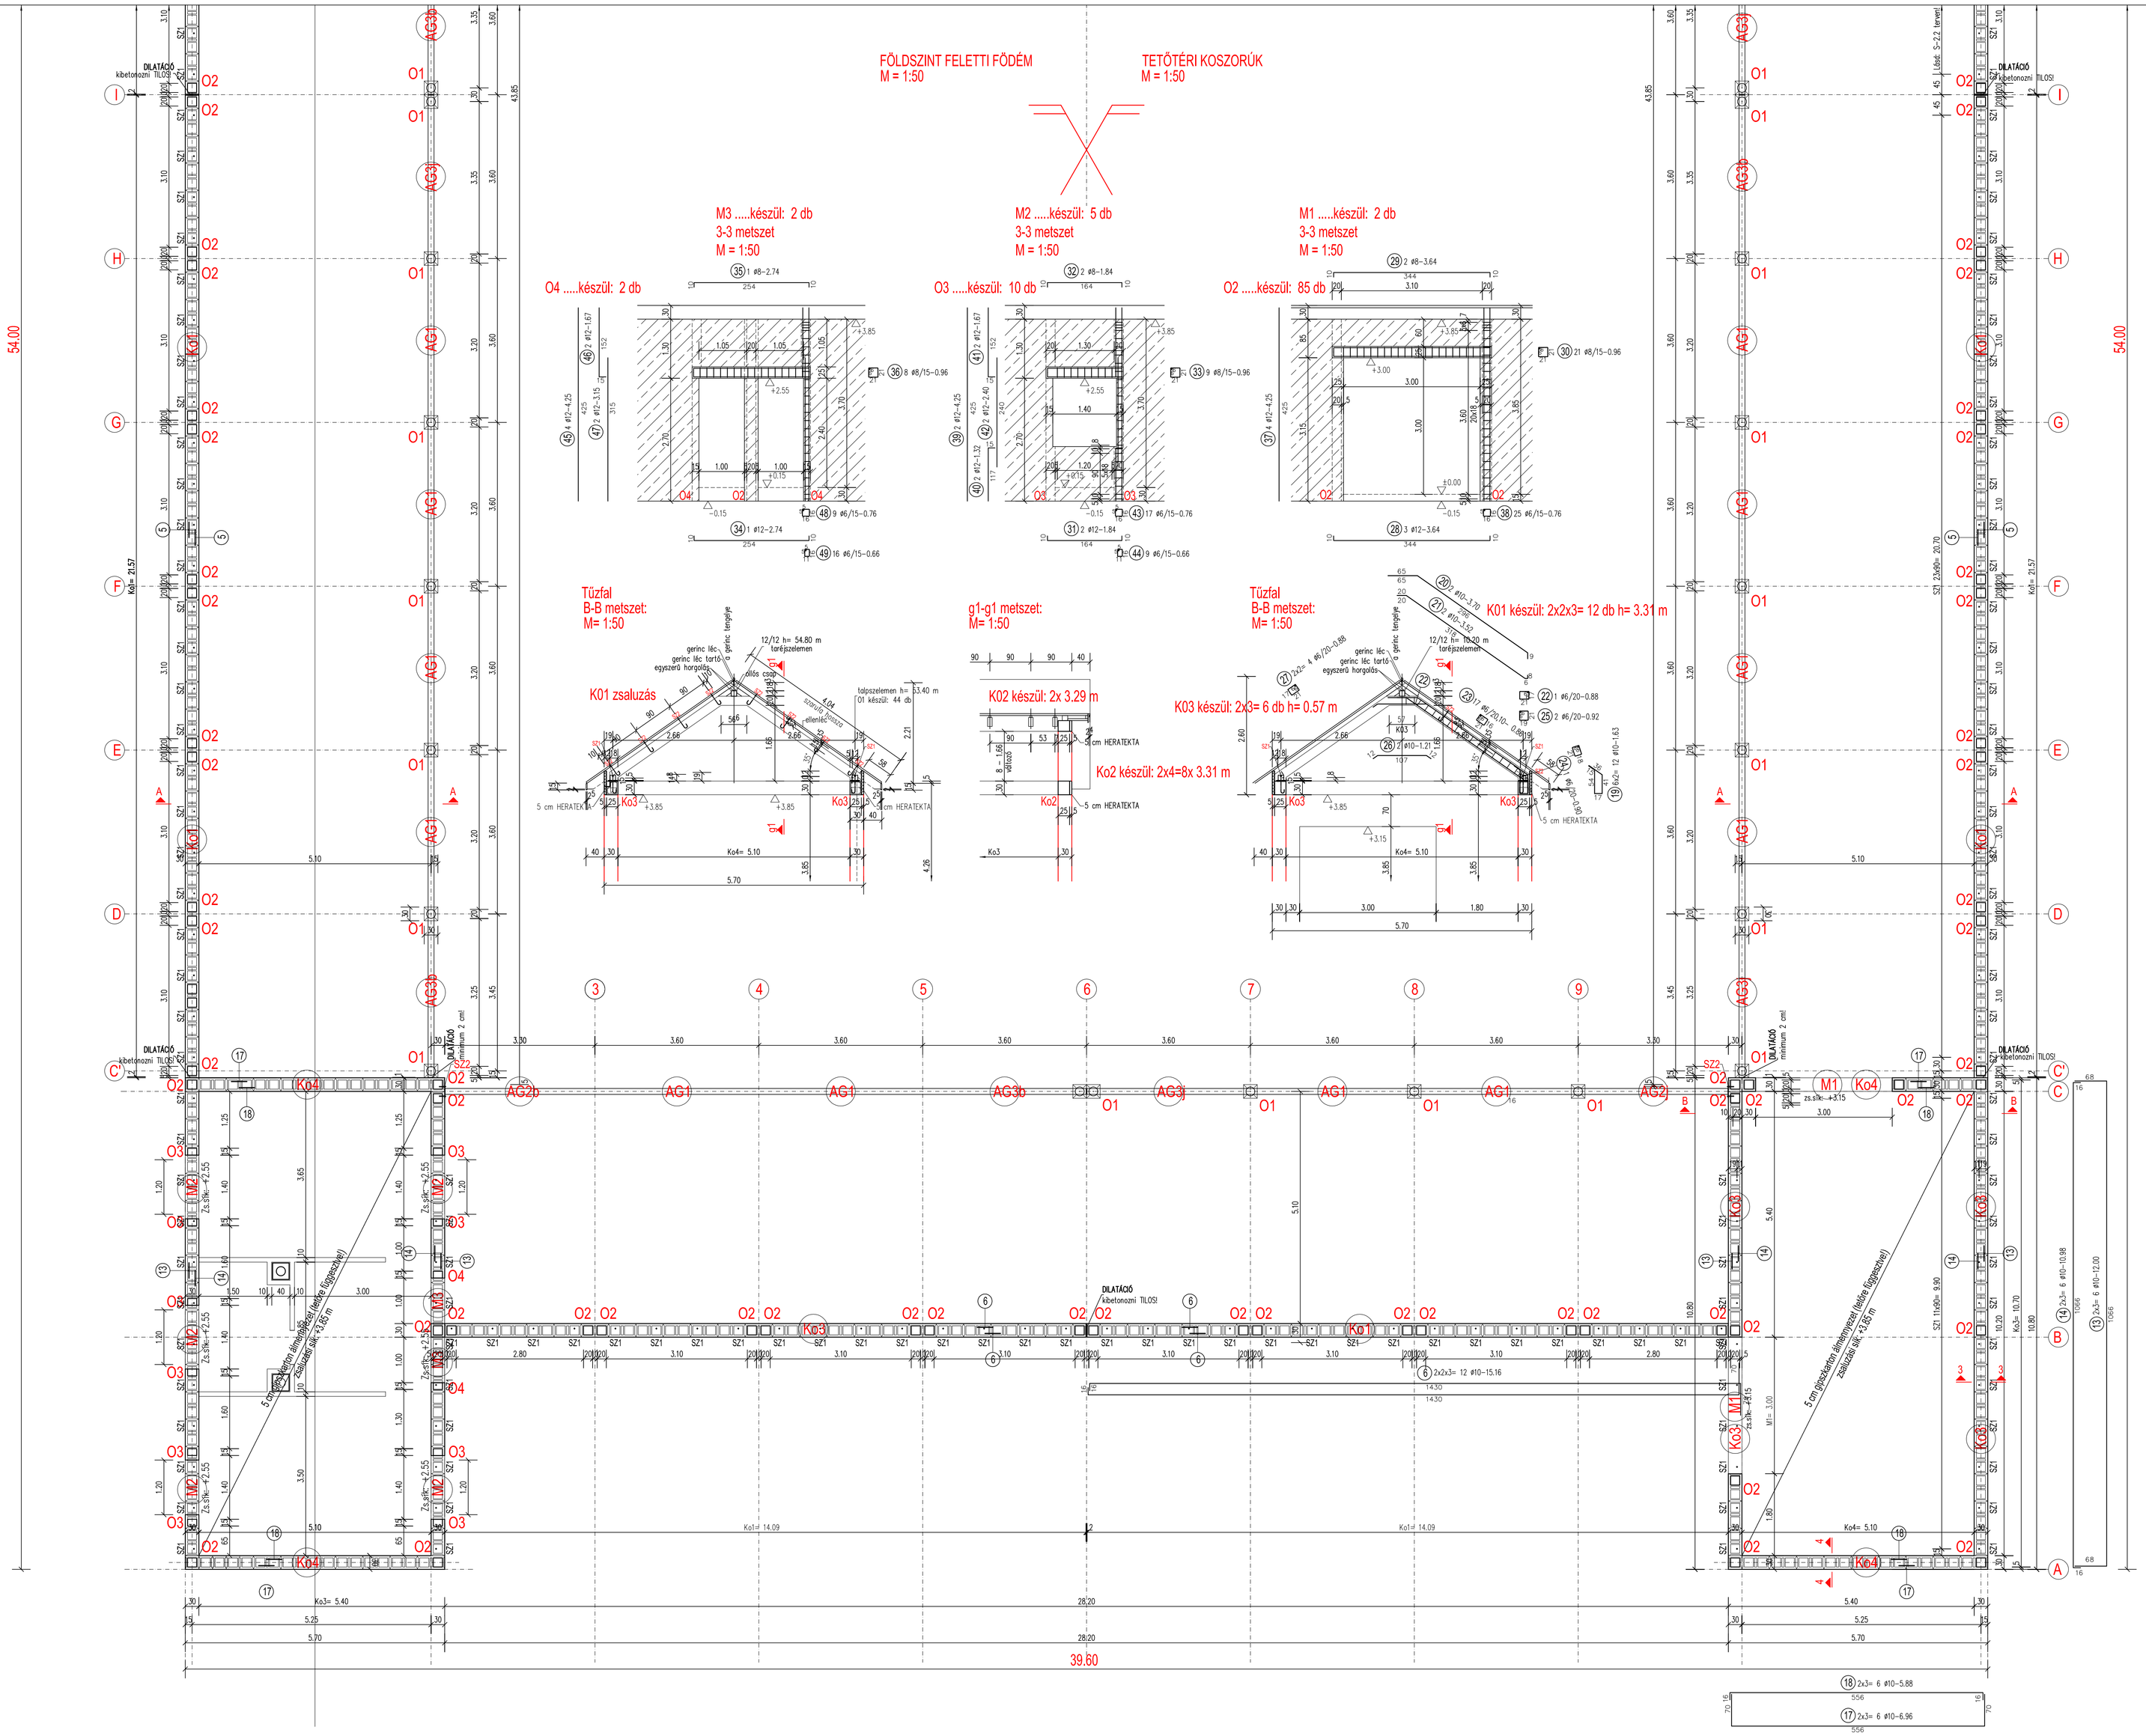

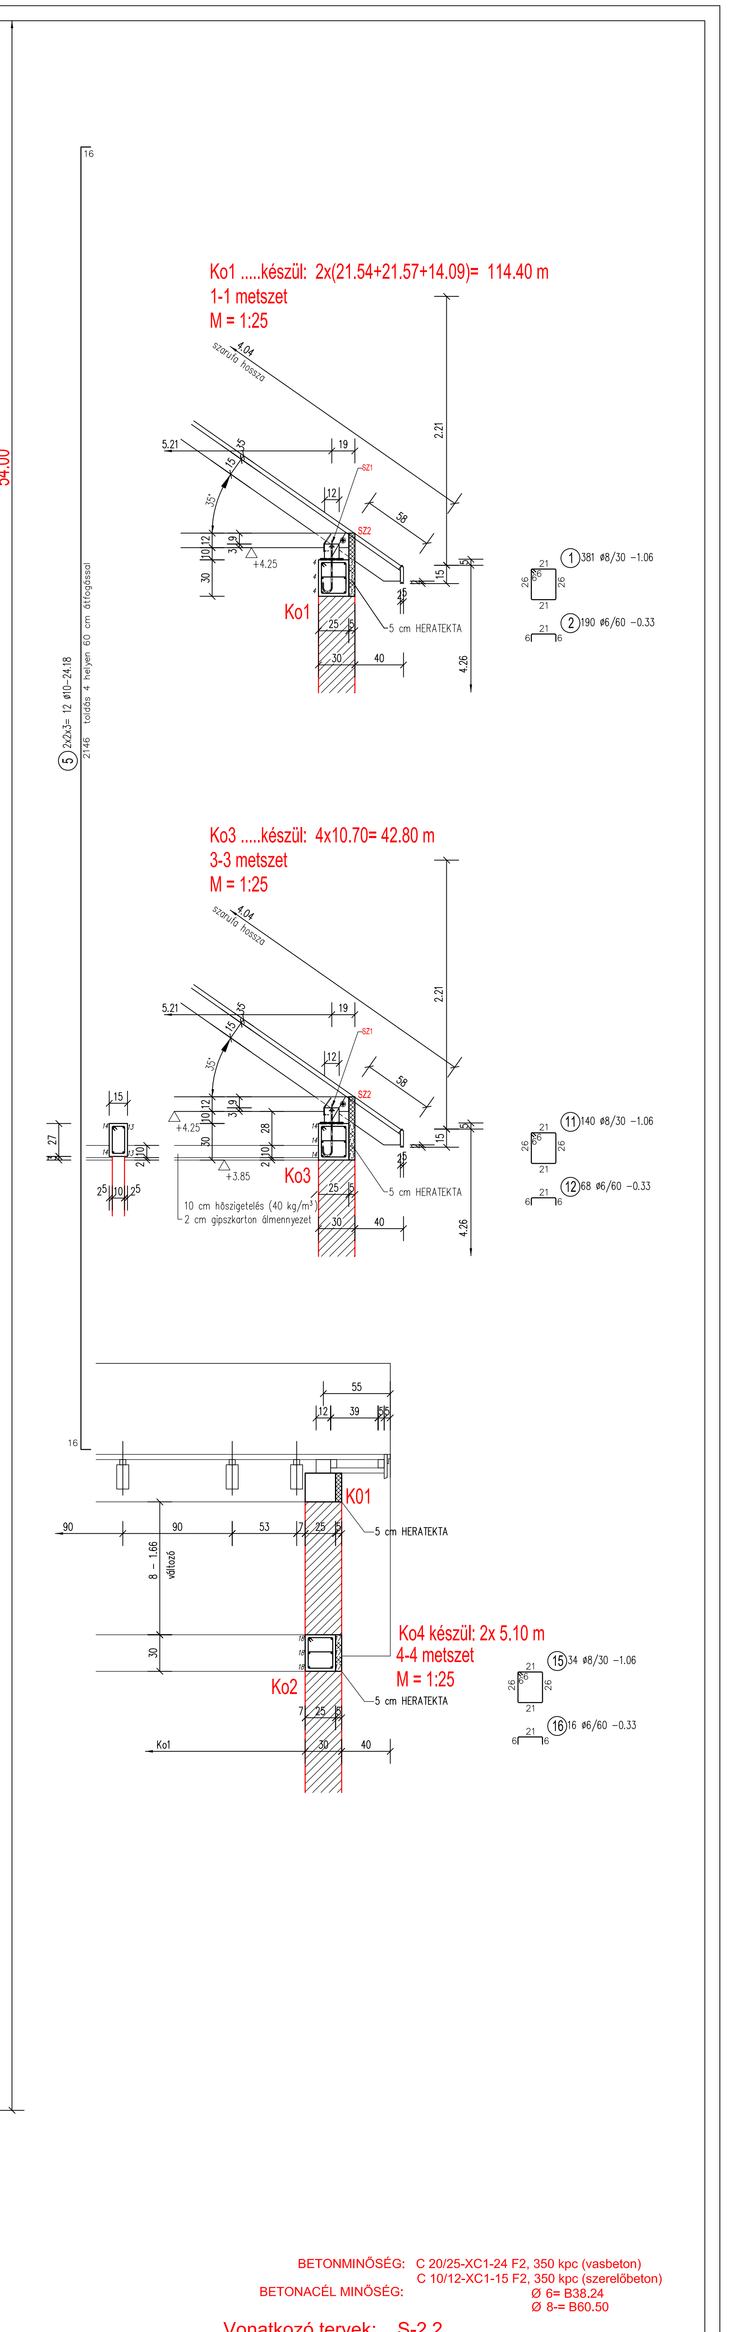

BETONMINŐSÉG: C 20/25-XC1-24 F2, 350 kpc (vasbeton)
C 10/12-XC1-15 F2, 350 kpc (szerelőbeton)
BETONACÉL MINŐSÉG: Ø 6= B38.24
Ø 8-= B60.50

Vonatkozó tervek: S-2.2

A terv az EC előírásai szerint készült!

TERVEZŐ:
STATIKUS ok
Szerkezettervező Mérnöki Iroda Bt.
4026 Debrecen Péterfia u 4. II. em. 203. 4001 Pf.: 335
Tel: 06 (52)-412-812
Mobil: 06 (20)-935-418
Email: statikusok@freemail.hu

Létesítmény megnevezése: TELELTETŐ HODÁLY Hortobágy, Kis-tornyi domb Hrsz: 01562/5	Statikus vez.tervező:	Borbás József T-1-0-0-0-0-0-0-0	Léptékek: 1:50, 1:25
	Munkatárs:		Tervfajta: KIVITELI TERV
	Ép.tervező:		Dátum: 2016. 10. 20.
Rajz megnevezése: FÖLDSZINT FELETTI FÖDÉM I. Alaprajz, koszorúk, részletek	Gépész.tervező:		Rajzszám: S-2.1
	Elektr. tervező:		