Csatona neve	
Csatona fenékszélesség	
Terevezett fenék esésviszonyok	

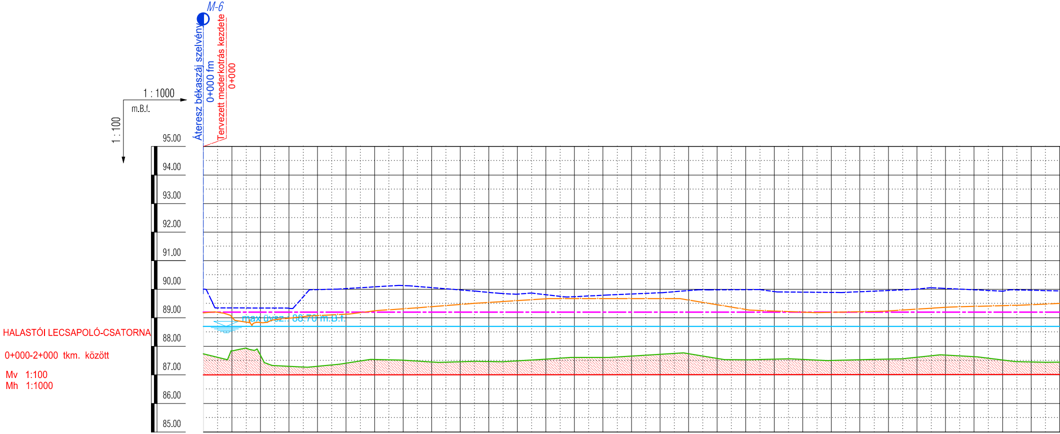

HALASTÓI LECSAPOLÓ-CSATORNA

0+000-2+000 tkm. között

Mv 1:100
Mh 1:1000

SZELVÉNYSZÁM		0+000	0+010	0+020	0+030	0+040	0+050	0+060	0+070	0+080	0+090	0+100	0+110	0+120	0+130	0+140	0+150
Meglévő fenékszint	(m.B.f)	87.74	87.84	87.69	87.30	87.30	87.41	87.54	87.51	87.45	87.46	87.47	87.49	87.55	87.61	87.61	87.66
Tervezett fenékszint	(m.B.f)	87.00	87.00	87.00	87.00	87.00	87.00	87.00	87.00	87.00	87.00	87.00	87.01	87.01	87.01	87.01	87.01
Maximális üzemvízszint	(m.B.f)	88.70	88.70	88.70	88.70	88.70	88.70	88.70	88.70	88.70	88.70	88.70	88.70	88.70	88.70	88.70	88.70
Meglévő balparti depó	(m.B.f)	90.01	89.35	89.34	89.34	89.99	90.02	90.08	90.13	90.06	89.98	89.89	89.83	89.81	89.74	89.79	89.83
Meglévő jobbparti depó	(m.B.f)	89.18	89.03	88.83	88.99	89.08	89.13	89.24	89.32	89.39	89.47	89.54	89.60	89.67	89.67	89.67	89.67
Tervezett jobbparti depó	(m.B.f)	89.20	89.20	89.20	89.20	89.20	89.20	89.20	89.20	89.20	89.20	89.20	89.20	89.20	89.20	89.20	89.20

SZELVÉNYSZÁM		0+160	0+170	0+180	0+190	0+200	0+210	0+220	0+230	0+240	0+250	0+260	0+270	0+280	0+290	0+300
Meglévő fenékszint	(m.B.f)	87.72	87.74	87.58	87.53	87.55	87.54	87.50	87.53	87.55	87.62	87.70	87.64	87.52	87.45	87.45
Tervezett fenékszint	(m.B.f)	87.01	87.01	87.01	87.01	87.01	87.01	87.01	87.01	87.01	87.01	87.01	87.01	87.01	87.01	87.01
Maximális üzemvízszint	(m.B.f)	88.70	88.70	88.70	88.70	88.70	88.70	88.70	88.70	88.70	88.70	88.70	88.70	88.70	88.70	88.70
Meglévő balparti depó	(m.B.f)	89.88	89.95	89.98	89.99	89.92	89.90	89.89	89.91	89.96	90.00	90.03	89.98	89.93	89.96	89.94
Meglévő jobbparti depó	(m.B.f)	89.67	89.62	89.46	89.29	89.24	89.20	89.19	89.21	89.24	89.30	89.37	89.40	89.43	89.46	89.50
Tervezett jobbparti depó	(m.B.f)	89.20	89.20	89.20	89.20	89.20	89.20	89.20	89.20	89.20	89.20	89.20	89.20	89.20	89.20	89.20

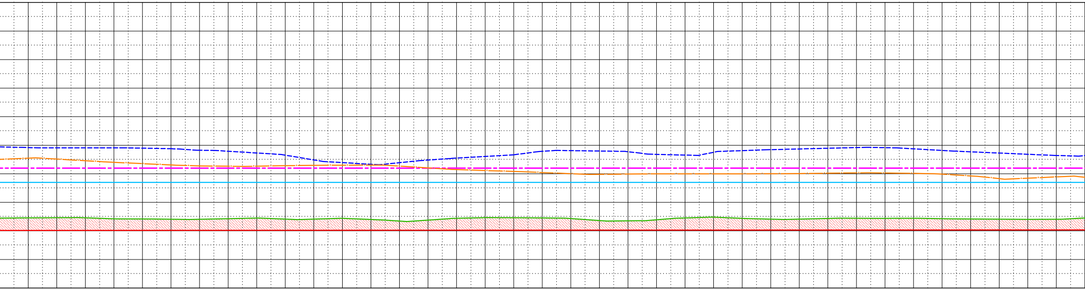

0+310	0+320	0+330	0+340	0+350	0+360	0+370	0+380	0+390	0+400	0+410	0+420	0+430	0+440	0+450	0+460	0+470	0+480	0+490
87.45	87.46	87.46	87.42	87.42	87.41	87.41	87.43	87.45	87.41	87.41	87.44	87.40	87.34	87.38	87.44	87.47	87.46	87.45
87.02	87.02	87.02	87.02	87.02	87.02	87.02	87.02	87.02	87.02	87.02	87.02	87.02	87.02	87.02	87.02	87.02	87.02	87.02
88.70	88.70	88.70	88.70	88.70	88.70	88.70	88.70	88.70	88.70	88.70	88.70	88.70	88.70	88.70	88.70	88.70	88.70	88.70
89.92	89.91	89.91	89.91	89.90	89.88	89.82	89.79	89.73	89.65	89.49	89.39	89.33	89.39	89.48	89.55	89.61	89.67	89.79
89.55	89.52	89.46	89.40	89.36	89.31	89.28	89.26	89.27	89.28	89.30	89.30	89.30	89.27	89.21	89.15	89.11	89.08	89.04
89.20	89.20	89.20	89.20	89.20	89.20	89.20	89.20	89.20	89.20	89.20	89.20	89.20	89.20	89.20	89.20	89.20	89.20	89.20

0+500	0+510	0+520	0+530	0+540	0+550	0+560	0+570	0+580	0+590	0+600	0+610	0+620	0+630	0+640	0+650	0+660	0+670	0+680
87.43	87.36	87.35	87.39	87.45	87.48	87.44	87.41	87.41	87.43	87.44	87.44	87.44	87.43	87.42	87.41	87.40	87.41	87.45
87.02	87.03	87.03	87.03	87.03	87.03	87.03	87.03	87.03	87.03	87.03	87.03	87.03	87.03	87.03	87.03	87.03	87.03	87.03
88.70	88.70	88.70	88.70	88.70	88.70	88.70	88.70	88.70	88.70	88.70	88.70	88.70	88.70	88.70	88.70	88.70	88.70	88.70
89.81	89.80	89.77	89.68	89.66	89.75	89.81	89.85	89.87	89.89	89.92	89.92	89.87	89.82	89.77	89.73	89.68	89.64	89.64
89.00	88.98	88.99	89.00	89.00	89.00	89.00	89.00	89.01	89.02	89.03	89.03	89.01	88.99	88.93	88.83	88.85	88.89	88.88
89.20	89.20	89.20	89.20	89.20	89.20	89.20	89.20	89.20	89.20	89.20	89.20	89.20	89.20	89.20	89.20	89.20	89.20	89.20

HALASTÓI LECSAPOLÓ-C

6 m

Em 0.005%

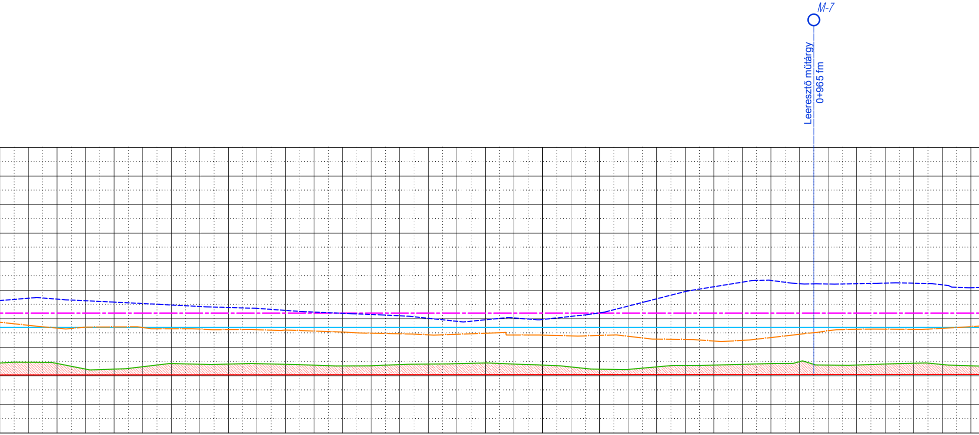

0+690	0+700	0+710	0+720	0+730	0+740	0+750	0+760	0+770	0+780	0+790	0+800	0+810	0+820	0+830	0+840	0+850	0+860	0+870	0+880	0+890	0+900	0+910	0+920	0+930	0+940	0+950	0+960	0+970	0+980	0+990	1+000	1+010	1+020
87.48	87.44	87.24	87.24	87.32	87.43	87.41	87.41	87.43	87.41	87.38	87.35	87.36	87.39	87.41	87.43	87.45	87.41	87.38	87.31	87.24	87.23	87.32	87.37	87.38	87.40	87.43	87.50	87.38	87.38	87.41	87.44	87.40	87.35
87.03	87.03	87.04	87.04	87.04	87.04	87.04	87.04	87.04	87.04	87.04	87.04	87.04	87.04	87.04	87.04	87.04	87.04	87.04	87.04	87.04	87.04	87.05	87.05	87.05	87.05	87.05	87.05	87.05	87.05	87.05	87.05	87.05	87.05
88.70	88.70	88.70	88.70	88.70	88.70	88.70	88.70	88.70	88.70	88.70	88.70	88.70	88.70	88.70	88.70	88.70	88.70	88.70	88.70	88.70	88.70	88.70	88.70	88.70	88.70	88.70	88.70	88.70	88.70	88.70	88.70	88.70	88.70
89.72	89.69	89.63	89.58	89.53	89.48	89.43	89.40	89.37	89.29	89.24	89.19	89.15	89.11	89.02	88.91	88.97	89.03	88.98	89.08	89.21	89.45	89.70	89.96	90.12	90.28	90.34	90.23	90.22	90.23	90.25	90.25	90.19	90.09
88.77	88.67	88.71	88.71	88.69	88.65	88.64	88.62	88.62	88.60	88.57	88.54	88.49	88.48	88.44	88.46	88.49	88.43	88.43	88.40	88.42	88.39	88.29	88.27	88.22	88.24	88.34	88.46	88.58	88.63	88.64	88.63	88.67	88.72
89.20	89.20	89.20	89.20	89.20	89.20	89.20	89.20	89.20	89.20	89.20	89.20	89.20	89.20	89.20	89.20	89.20	89.20	89.20	89.20	89.20	89.20	89.20	89.20	89.20	89.20	89.20	89.20	89.20	89.20	89.20	89.20	89.20	89.20

SATORNA

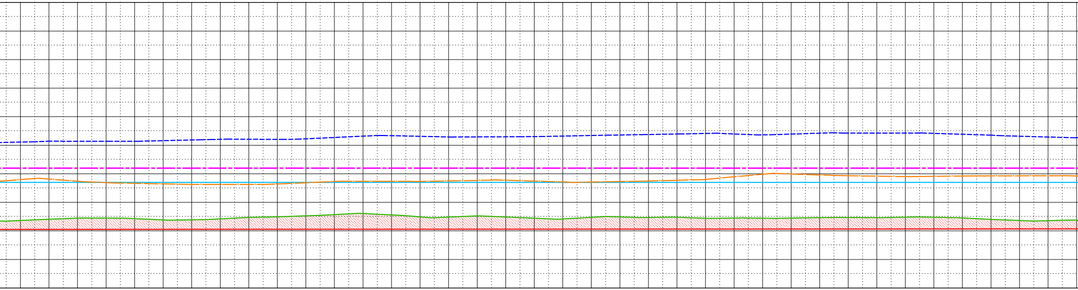

1+030	1+040	1+050	1+060	1+070	1+080	1+090	1+100	1+110	1+120	1+130	1+140	1+150	1+160	1+170	1+180	1+190	1+200	1+210
87.36	87.41	87.45	87.45	87.43	87.38	87.39	87.42	87.47	87.49	87.53	87.57	87.61	87.56	87.49	87.48	87.52	87.49	87.45
87.05	87.05	87.05	87.05	87.05	87.05	87.05	87.05	87.06	87.06	87.06	87.06	87.06	87.06	87.06	87.06	87.06	87.06	87.06
88.70	88.70	88.70	88.70	88.70	88.70	88.70	88.70	88.70	88.70	88.70	88.70	88.70	88.70	88.70	88.70	88.70	88.70	88.70
90.11	90.14	90.14	90.14	90.14	90.16	90.19	90.21	90.21	90.20	90.23	90.27	90.32	90.34	90.31	90.29	90.29	90.30	90.30
88.80	88.82	88.74	88.69	88.67	88.65	88.63	88.63	88.63	88.64	88.69	88.73	88.74	88.74	88.73	88.75	88.77	88.77	88.74
89.20	89.20	89.20	89.20	89.20	89.20	89.20	89.20	89.20	89.20	89.20	89.20	89.20	89.20	89.20	89.20	89.20	89.20	89.20

1+220	1+230	1+240	1+250	1+260	1+270	1+280	1+290	1+300	1+310	1+320	1+330	1+340	1+350	1+360	1+370	1+380	1+390	1+400
87.42	87.47	87.49	87.47	87.48	87.44	87.45	87.44	87.45	87.46	87.47	87.46	87.48	87.48	87.45	87.40	87.36	87.36	87.38
87.06	87.06	87.06	87.06	87.06	87.06	87.06	87.06	87.06	87.07	87.07	87.07	87.07	87.07	87.07	87.07	87.07	87.07	87.07
88.70	88.70	88.70	88.70	88.70	88.70	88.70	88.70	88.70	88.70	88.70	88.70	88.70	88.70	88.70	88.70	88.70	88.70	88.70
90.32	90.34	90.36	90.38	90.39	90.41	90.40	90.36	90.39	90.42	90.43	90.43	90.43	90.42	90.38	90.35	90.32	90.29	90.26
88.71	88.71	88.73	88.75	88.77	88.80	88.89	88.99	88.99	88.96	88.93	88.92	88.90	88.91	88.92	88.93	88.93	88.93	88.92
89.20	89.20	89.20	89.20	89.20	89.20	89.20	89.20	89.20	89.20	89.20	89.20	89.20	89.20	89.20	89.20	89.20	89.20	89.20

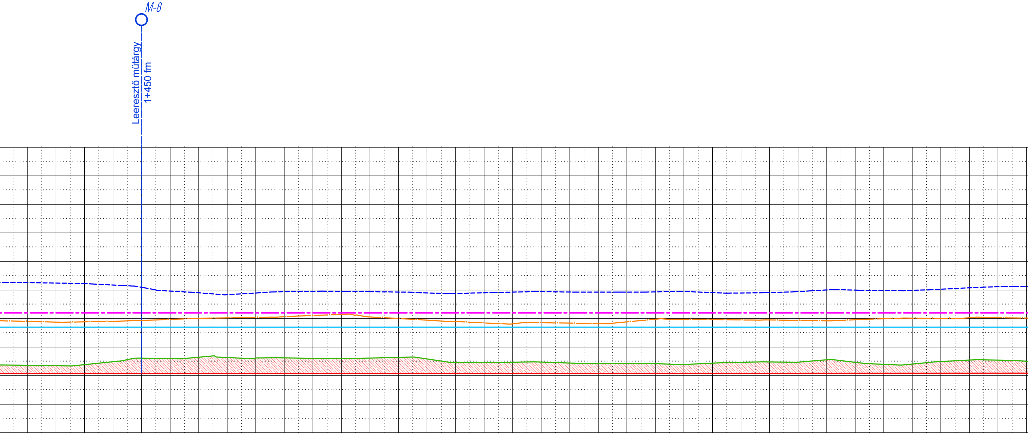

1+410	1+420	1+430	1+440	1+450	1+460	1+470	1+480	1+490	1+500	1+510	1+520	1+530	1+540	1+550	1+560	1+570	1+580	1+590	1+600	1+610	1+620	1+630	1+640	1+650	1+660	1+670	1+680	1+690	1+700	1+710	1+720	1+730	1+740	1+750	1+760
87.36	87.35	87.39	87.49	87.61	87.60	87.65	87.64	87.61	87.62	87.61	87.60	87.62	87.64	87.59	87.46	87.46	87.47	87.48	87.44	87.43	87.42	87.42	87.39	87.44	87.47	87.48	87.47	87.56	87.47	87.40	87.41	87.50	87.55	87.54	87.51
87.07	87.07	87.07	87.07	87.07	87.07	87.07	87.07	87.07	87.07	87.08	87.08	87.08	87.08	87.08	87.08	87.08	87.08	87.08	87.08	87.08	87.08	87.08	87.08	87.08	87.08	87.08	87.08	87.08	87.08	87.09	87.09	87.09	87.09	87.09	87.09
88.70	88.70	88.70	88.70	88.70	88.70	88.70	88.70	88.70	88.70	88.70	88.70	88.70	88.70	88.70	88.70	88.70	88.70	88.70	88.70	88.70	88.70	88.70	88.70	88.70	88.70	88.70	88.70	88.70	88.70	88.70	88.70	88.70	88.70	88.70	88.70
90.26	90.24	90.23	90.17	90.09	89.96	89.90	89.84	89.89	89.94	89.95	89.95	89.94	89.93	89.90	89.88	89.90	89.93	89.94	89.93	89.93	89.93	89.93	89.95	89.91	89.89	89.91	89.94	90.00	90.00	89.98	89.99	90.03	90.08	90.11	90.13
88.90	88.87	88.88	88.90	88.94	88.97	89.01	89.02	89.04	89.06	89.11	89.15	89.06	89.00	88.94	88.89	88.85	88.81	88.86	88.84	88.82	88.88	88.98	88.97	88.96	88.95	88.95	88.93	88.92	88.96	88.99	89.01	89.01	89.03	89.03	89.02
89.20	89.20	89.20	89.20	89.20	89.20	89.20	89.20	89.20	89.20	89.20	89.20	89.20	89.20	89.20	89.20	89.20	89.20	89.20	89.20	89.20	89.20	89.20	89.20	89.20	89.20	89.20	89.20	89.20	89.20	89.20	89.20	89.20	89.20	89.20	89.20

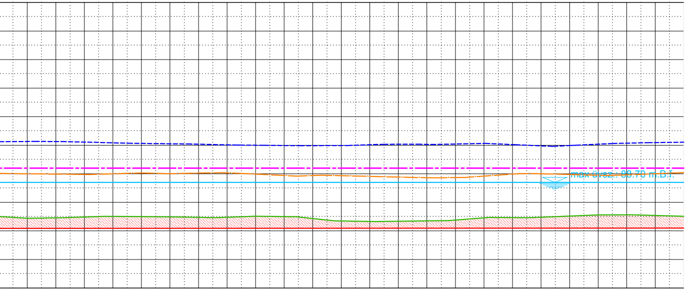

Csatlakozik a R-4/2 sz. rajz 2+000 fkm. szelvényéhez

1+770	87.44	87.09	88.70	90.13	89.00	89.20
1+780	87.46	87.09	88.70	90.13	88.99	89.20
1+790	87.49	87.09	88.70	90.11	88.98	89.20
1+800	87.51	87.09	88.70	90.09	89.00	89.20
1+810	87.50	87.09	88.70	90.06	89.03	89.20
1+820	87.49	87.09	88.70	90.05	89.01	89.20
1+830	87.48	87.09	88.70	90.04	89.02	89.20
1+840	87.48	87.09	88.70	90.01	89.03	89.20
1+850	87.51	87.09	88.70	90.00	88.99	89.20
1+860	87.50	87.09	88.70	89.99	88.94	89.20
1+870	87.43	87.09	88.70	89.99	88.94	89.20
1+880	87.35	87.09	88.70	89.99	88.93	89.20
1+890	87.33	87.09	88.70	90.02	88.91	89.20
1+900	87.34	87.09	88.70	90.03	88.89	89.20
1+910	87.35	87.10	88.70	90.03	88.86	89.20
1+920	87.38	87.10	88.70	90.04	88.87	89.20
1+930	87.46	87.10	88.70	90.06	88.92	89.20
1+940	87.47	87.10	88.70	90.02	88.99	89.20
1+950	87.48	87.10	88.70	89.98	89.00	89.20
1+960	87.52	87.10	88.70	89.99	88.98	89.20
1+970	87.56	87.10	88.70	90.04	88.95	89.20
1+980	87.56	87.10	88.70	90.07	88.96	89.20
1+990	87.54	87.10	88.70	90.09	89.00	89.20
2+000	87.51	87.10	88.70	90.11	89.04	89.20

JELMAGYARÁZAT:

- - - - - -	Meglévő bal parti depónia
—·—·—·—	Meglévő jobb parti depónia
— · — · —	Tervezett jobb parti depónia
———	Maximális üzemvízszint
———	Meglévő fenékszint
▨	Tervezett kotrás
———	Tervezett fenékszint
● T-5	Tervezett műtárgy helye, száma
○ M-9	Meglévő műtárgy helye, száma
◐ M-4	Átépítendő műtárgy helye, száma
∅ M-6	Elbontandó műtárgy helye, száma
⬢	Elbontandó betonburkolat

A terv magassági adatai Balti alapsíkra vonatkoznak.
A helyszínrajzi koordináták Egységes Országos Vetületi Rendszerben (EOV) készültek.
Kiindulási alapmagasság: Hortobágy, vasútállomás épület falában lévő falicsap, szintezési alappont
melynek magassága: 91,37 m.B.f.

C.3.1/b

LIFE11 NAT/HU/924 LIFE+

“Large scale grazing management of steppe lakes in the Hortobágy”

HORTOBÁGYI NONPROFIT KFT.

Ezen terv a"KÖRÖS- AQUA" Kft. szellemi alkotása. Az 1969. évi III. törvény 51.§'-a értelmében szerzői jogvédelem alatt áll.
Teljes egészének vagy részleteinek bármilyen felhasználása a tervező hozzájárulása nélkül tilos!
A jogosulatlan felhasználás kártérítési kötelezettséget eredményez.

Ügyvezető:
Fabó István

Vezető tervező:
Fabó István

Vez. TN szám:
VZ-TEL/ 04-281-97/2019
VZ-TER/ 04-281-97/2019
VZ-VKG/ 04-281-97/2019
KÖ-SZ/ 04-281-97/2019
GO/ 04-281-97/2017

Tervező:
Melian Judit

Szerkesztő:
Kerékjártó Tamás

"KÖRÖS-AQUA"
TERVEZÉSI, BERUHÁZÁSI és KERESKEDELMI KFT.
5561 Békésszentandrás, Szentesi út 4. tel: 66/218-390

Munka helye és megnevezése:
HORTOBÁGY NONPROFIT Kft.
Vizílétesítmény tájrehabilitáció
kiviteli terve

Rajz tárgya:
HOSSZ-SZELÉNY
Halastói lecsapoló-csatorna 0+000-2+000 fm. között

Dátum: 2016.11
Méretarány: 1:100, 1:1000
Munkaszám: K-017-2014
Rajzszám: R-II-4/1