












JELMAGYARÁZAT:

-  Tervezett rendezett terepszint
-  Tervezett feltöltés
-  Meglévő folyásfenékszint
-  Tervezett bevágás
-  Tervezett rendezett terepszint
-  Meglévő jobbparti partél
-  Meglévő balparti partél
-  Elbontandó műtárgy helye, száma
-  Felújítandó műtárgy helye, száma
-  Elbontandó betonburkolat




HALAS-FENÉK

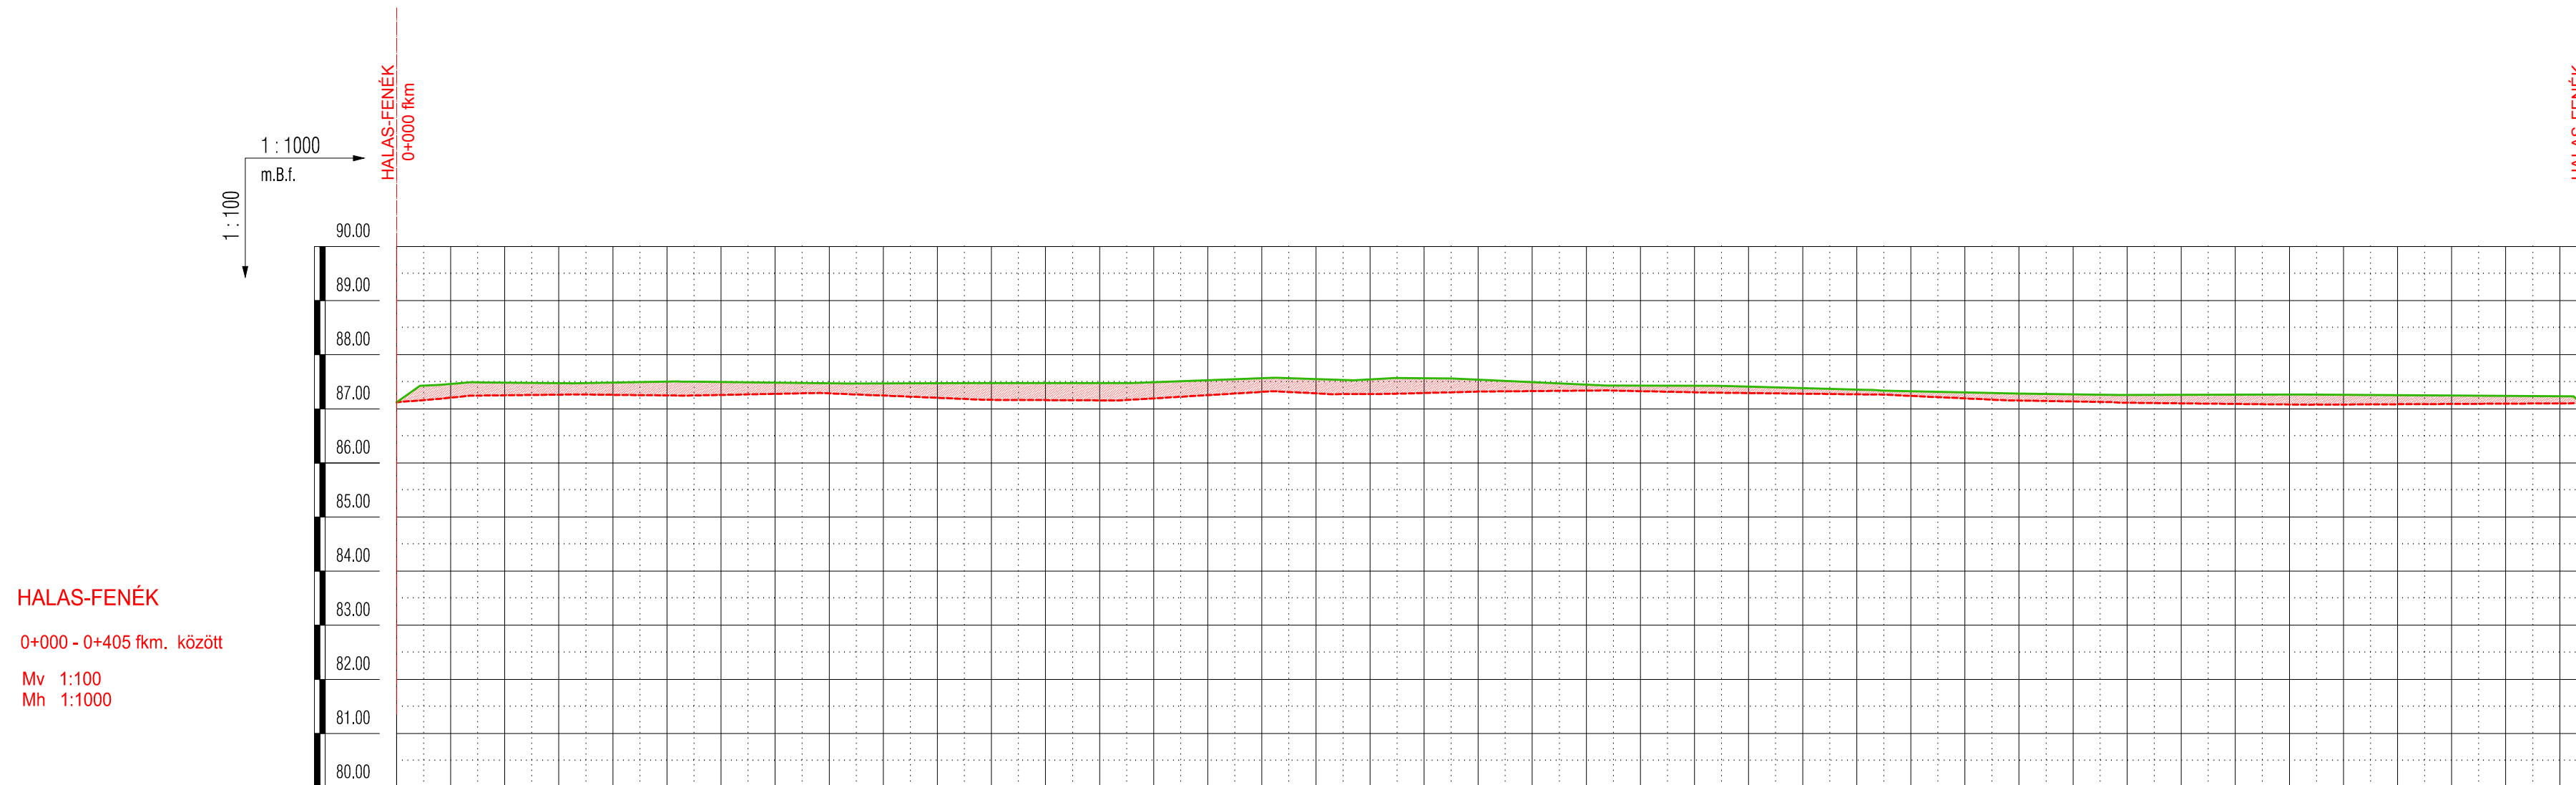


0+000 - 0+405 fkm. között

Mv 1:100
Mh 1:1000

SZELVÉNYSZÁM	0+000	0+010	0+020	0+030	0+040	0+050	0+060	0+070	0+080	0+090	0+100	0+110	0+120	0+130	0+140	0+150	0+160	0+170	0+180	0+190	0+200	0+210	0+220	0+230	0+240	0+250	0+260	0+270	0+280	0+290	0+300	0+310	0+320	0+330	0+340	0+350	0+360	0+370	0+380	0+390	0+400	0+405
Meglévő terepszint (m.B.f)	87,46	87,49	87,48	87,49	87,50	87,50	87,48	87,47	87,47	87,47	87,48	87,48	87,48	87,48	87,49	87,53	87,57	87,55	87,54	87,57	87,54	87,49	87,45	87,43	87,43	87,41	87,38	87,36	87,33	87,30	87,28	87,27	87,26	87,26	87,26	87,26	87,26	87,25	87,25	87,24	87,23	87,10
Tervezett tereprendezés (m.B.f)	87,46	87,49	87,48	87,49	87,50	87,50	87,48	87,47	87,47	87,47	87,48	87,48	87,48	87,48	87,49	87,53	87,57	87,55	87,54	87,57	87,54	87,49	87,45	87,43	87,43	87,41	87,38	87,36	87,33	87,30	87,28	87,27	87,26	87,26	87,26	87,26	87,26	87,25	87,25	87,24	87,23	87,10

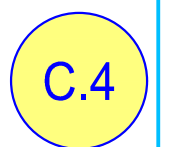A terv magassági adatai Balti alapsíkra vonatkoznak.
A helyszínrajzi koordináták Egységes Országos Vetületi Rendszerben (EOV) készültek.
Kiindulási alpmagasság: Hortobágy, vasútállomás épület falában lévő falicsap, szintezési alappont melynek magassága: 91,37 m.B.f.

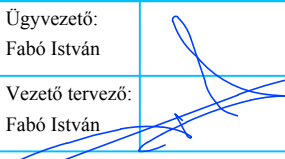

 LIFE11 NAT/HU/924 LIFE+ "Large scale grazing management of steppe lakes in the Hortobágy"		
Ezen terv a "KÖRÖS-AQUA" Kft. szellemi alkotása. Az 1969. évi III. törvény 51.§-a értelmében szerzői jogvédelem alatt áll. Teljes egészének vagy részeitelnek bármilyen felhasználása a tervező hozzájárulása nélkül tilos! A jogosulatlan felhasználás kártérítési kötelezettséget eredményez.		
Ügyvezető: Fabó István		
Vezető tervező: Fabó István	"KÖRÖS-AQUA" TERVEZÉSI, BERUHÁZÁSI és KERESKEDELMI KFT. 5561 Békésszentandrás, Szentesi út 4. tel: 66/218-390	
Vez. TN szám: VZ-TEL/04-281-97/2019 VZ-TER/04-281-97/2019 VZ-VKG/04-281-97/2019 KÖ-SZ/04-281-97/2019 GO/04-281-97/2017	Munka helye és megnevezése: HORTOBÁGYI NONPROFIT Kft. Vízilétesítmény tájrehabilitáció kiviteli terve	Dátum: 2016.11 Méretarány: 1:100,1:1000
Tervező: Melian Judit	Rajz tárgya: HOSSZ-SZELVÉNY Zámi projektterület Halas-fenek 0+000-0+405 fkm. között	
Szerkesztő: Kerekjártó Tamás		

