


JELMAGYARÁZAT:


	Tervezett rendezett terepszint
	Tervezett feltöltés
	Meglévő folyáslenékszint
	Tervezett bevágás
	Tervezett rendezett terepszint
	Meglévő jobbparti partél
	Meglévő balparti partél
	Elbontandó műtárgy helye, száma
	Felújítandó műtárgy helye, száma
	Elbontandó betonburkolat

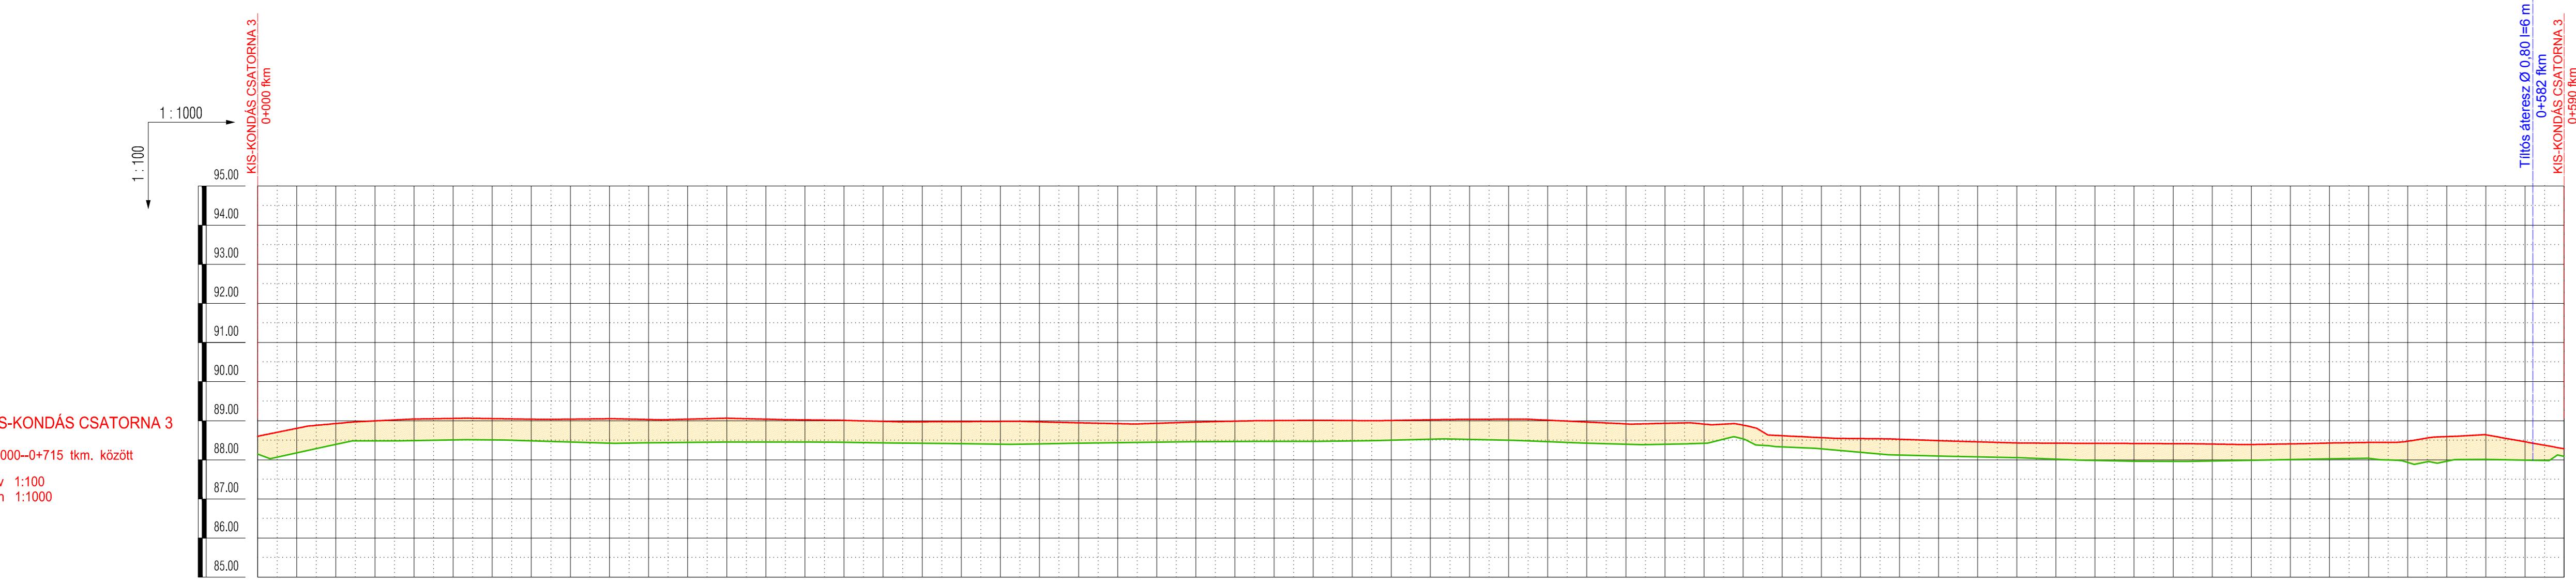

A terv magassági adatai Balti alapsíakra vonatkoznak.
A helyszínen rögzített Egyesületi Országos Vétellelő Rendszerben (EOV) készültek.
Kiindulási alapmagasság: Hortobágy, vasútállomás épület falában lévő falicsap, szintezési alappontról
melynek magassága: 91,37 m.b.f.



LIFE11 NAT/HU/924 LIFE+
"Large scale grazing management of steppe lakes in the Hortobágy"

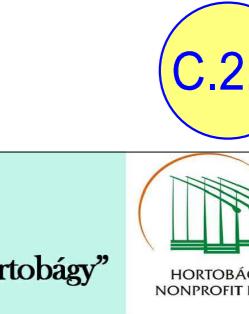

Ügyvezető: Fabó István	
Vezető tervező: Fabó István	
Munka helye és megnevezése: HORTOBÁGY NONPROFIT Kft. Víziletesítési tárnyerehabilitáció kiviteli terve	
Dátum: 2016.11	
Méretarány: 1:00 ; 1:1000	
Rajz tárgya: HOSSZ-SZELVÉNY Kis-Kondás csatorna-3 0+000–0+590 fkm. között	Munkaszám: K-017-2014
Szerkesztő: Kérkjártó Tamás	Rajzsám: R-4/3
Tervező: Melian Judit	
Szerkesztő: Kérkjártó Tamás	

SZELVÉNYSZÁM	
Meglévő terepszint	(m.B.f)
Tervezett tereprendezés	(m.B.f)

