


M I N T A K E R E S Z T S Z E L V É N Y

M = 1:100


Tonnás-csatorna megszüntetése
0+000 - 4+980 fm. között

NÁDÍRTÁS

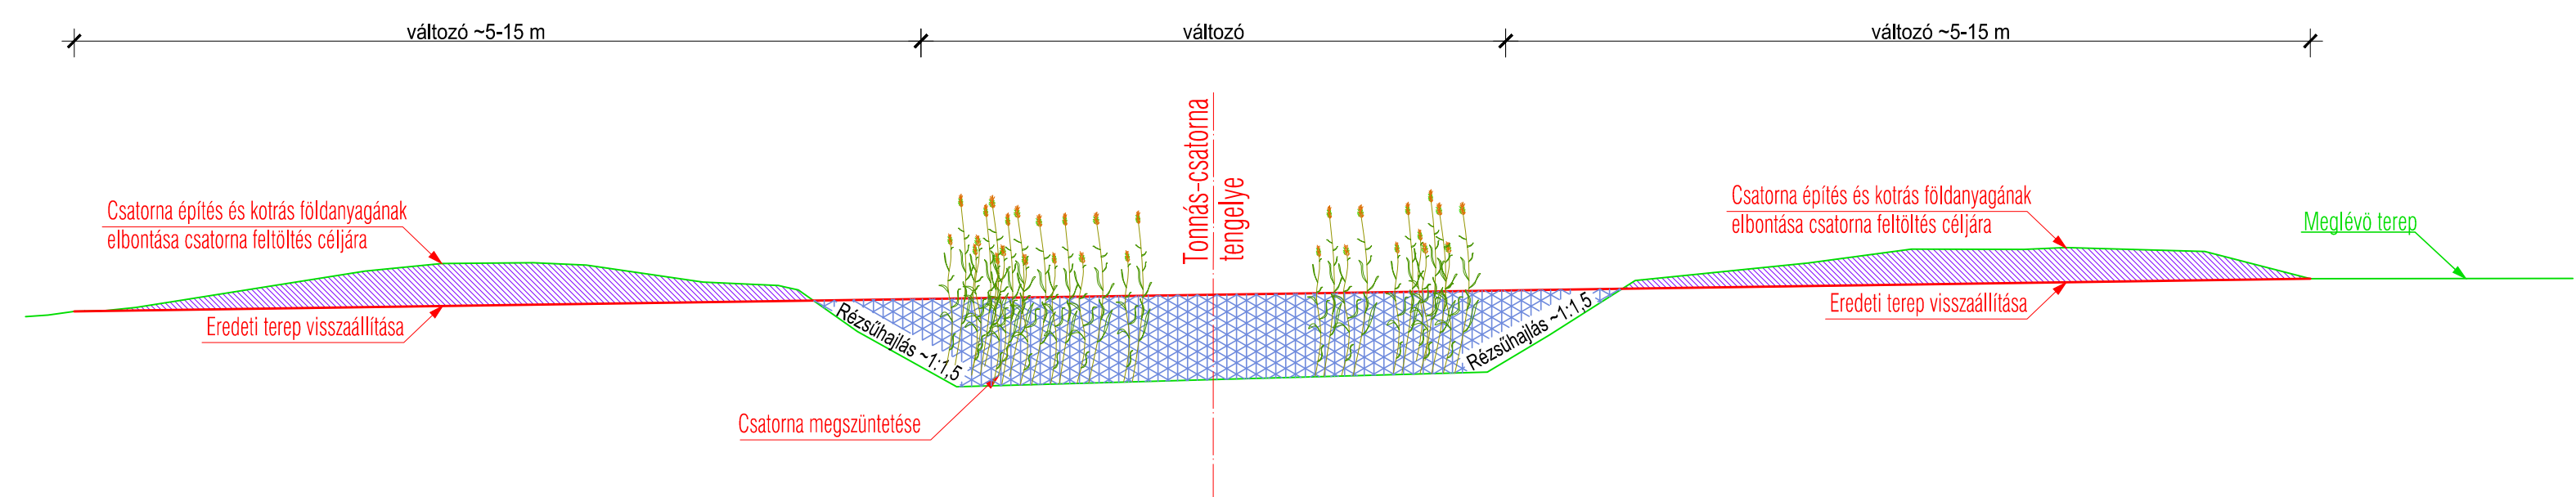

Tonnás-csatorna természetközeli fok kialakítása
rézsűképzés és depónia bontás
4+950 - 5+580 fm. között

NÁDÍRTÁS

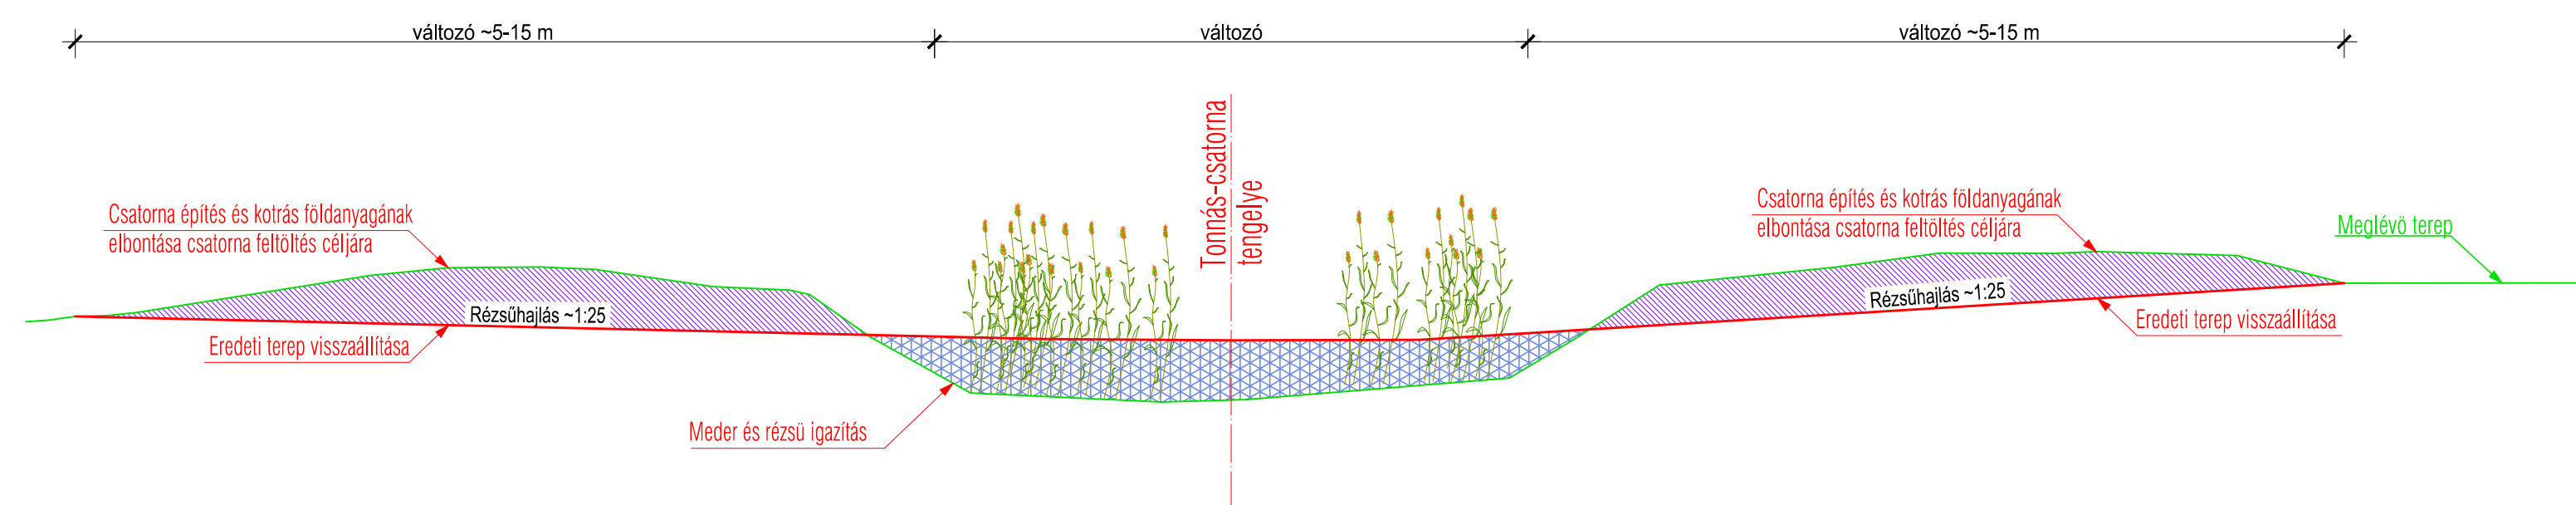

A terv magassági adatai Balti alapsíkra vonatkoznak.
A helyszínrajzi koordináták Egységes Országos Vetületi Rendszerben (EOV) készültek.
Kiindulási alpmagasság: Hortobágy, vasútállomás épület falában lévő falicsap, szintezési alappont
melynek magassága: 91,37 m.B.f.

C.3.1

		LIFE11 NAT/HU/924 LIFE+ "Large scale grazing management of steppe lakes in the Hortobágy"		
Ezen terv a "KÖRÖS-AQUA" Kft. szellemi alkotása. Az 1969. évi III. törvény 51.§-a értelmében szerzői jogvédelem alatt áll. Teljes egészének vagy részeitnek bármilyen felhasználása a tervező hozzájárulása nélkül tilos! A jogosulatlan felhasználás kártérítési kötelezettséget eredményez.				
Ügyvezető: Fabó István	"KÖRÖS-AQUA" TERVEZÉSI, BERUHÁZÁSI és KERESKEDELMI KFT. 5561 Békésszentandrás, Szentesti út 4. tel: 66/218-390			
Vezető tervező: Fabó István	Munka helye és megnevezése: HORTOBÁGYI NONPROFIT Kft. Vízilétesítmény tájrehabilitáció kivitelezési terv			Dátum: 2016.11
Váz-TN szám: VZ-TEL/ 04-281-97/2019 VZ-TER/ 04-281-97/2019 VZ-VKG/ 04-281-97/2019 KO-SZ/ 04-281-97/2019 GO/ 04-281-97/2017	Munkaszám: K-017-2014			Méretarány: 1:100
Tervező: Melian Judit	Rajz tárgya: MINTAKERESZTSZELVÉYEK Tonnás-csatorna 0+000-5+580 fm. között			Munkaszám: K-017-2014
Szerkesztő: Kerékjártó Tamás	Rajzszám: R-5			Rajzszám: R-5