


JELMAGYARÁZAT:

- Tervezett rendezett terepszint
- Tervezett feltöltés
- Meglévő folyásfenékszint
- Tervezett bevágás
- Tervezett rendezett terepszint
- Meglévő jobbparti partél
- Meglévő balparti partél
- M-5 Elbontandó műtárgy helye, száma
- M-2 Felújítandó műtárgy helye, száma
- M-2 Elbontandó betonburkolat

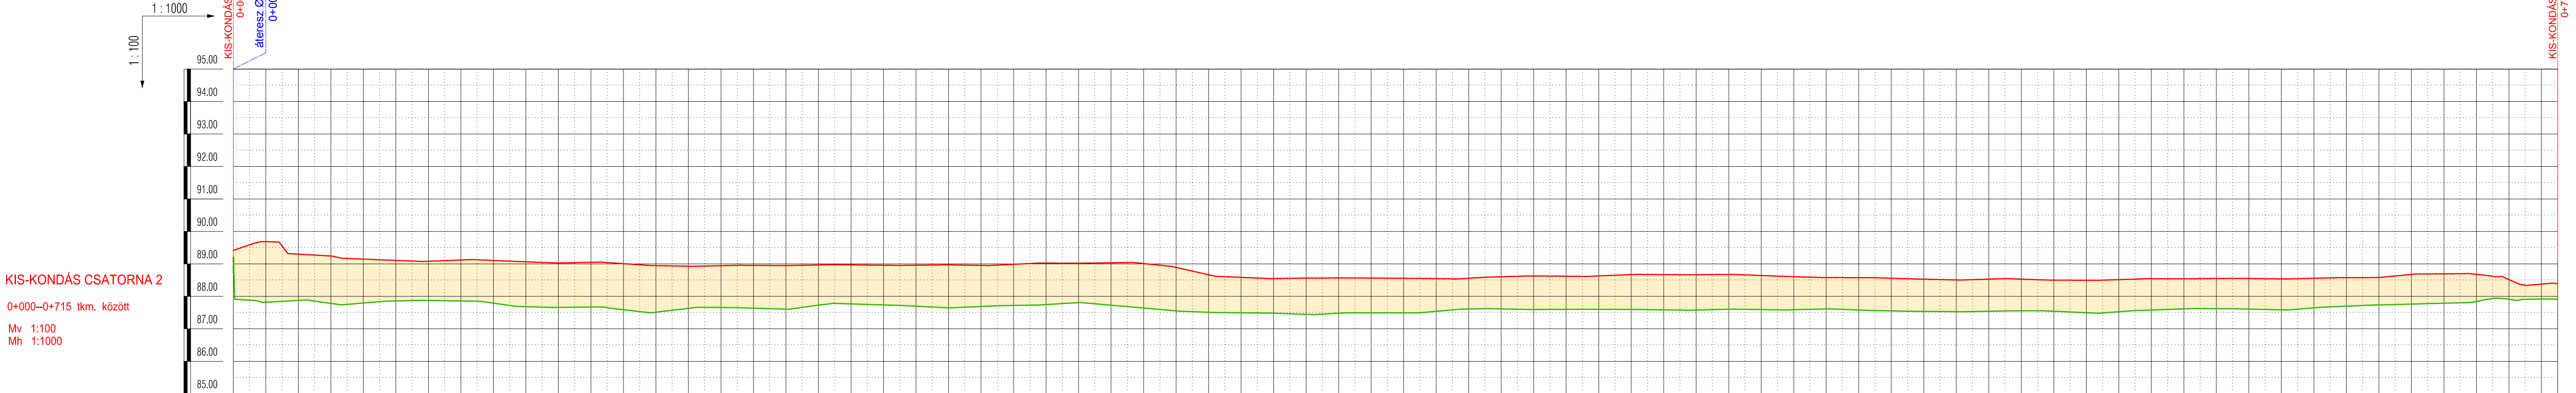

KIS-KONDÁS CSATORNA 2
0+000-0+715 tkm. között
Mv 1:100
Mh 1:1000

	SZELVÉNSZÁM	Elevation (m.B.f.)
	Meglévő terepszint (m.B.f.)	89.04
	Tervezett tereprendezés (m.B.f.)	89.42
		89.69
		89.30
		89.24
		89.15
		89.11
		89.08
		89.12
		89.11
		89.06
		89.03
		89.05
		89.01
		88.95
		88.93
		88.94
		88.95
		88.95
		88.97
		88.97
		88.96
		88.96
		88.97
		88.95
		88.99
		89.02
		89.02
		89.03
		89.01
		88.89
		88.67
		88.59
		88.55
		88.56
		88.57
		88.56
		88.56
		88.55
		88.56
		88.60
		88.63
		88.62
		88.63
		88.67
		88.67
		88.67
		88.67
		88.68
		88.64
		88.61
		88.58
		88.58
		88.56
		88.53
		88.51
		88.53
		88.53
		88.50
		88.50
		88.52
		88.54
		88.54
		88.53
		88.50
		88.50
		88.52
		88.54
		88.58
		88.58
		88.68
		88.69
		88.68
		88.52
		88.38
		88.39

A terv magassági adatai Balti alapsíkra vonatkoznak. A helyszínrajzi koordináták Egységes Országos Vetületi Rendszerben (EOV) készültek. Kiindulási alapmagasság: Hortobágy, vasútállomás épület falában lévő falicsap, szintezési alappont melynek magassága: 91,37 m.B.f.

LIFE11 NAT/HU/924 LIFE+

“Large scale grazing management of steppe lakes in the Hortobágy”



Ezen terv a "KÖRÖS-AQUA" Kft. szellemi alkotása. Az 1969. évi III. törvény 51.§-a értelmében szerzői jogvédelem alatt áll. Teljes egészének vagy részleteinek bármilyen felhasználása a tervező hozzájárulása nélkül tilos! A jogosulatlan felhasználás kártérítési kötelezettséget eredményez.

Ügyvezető: Fabó István	<p>"KÖRÖS-AQUA" TERVEZÉSI, BERTERJESZÉSI ÉS KERESKEDELMELMI KFT. 5561 Békésszentandrás, Szentesi út 4. tel: 66/218-390</p>	Dátum: 2016.11
Vezető tervező: Fabó István	Munka helye és megnevezése: HORTOBÁGY NONPROFIT Kft. Vízilétesítmény tájrehabilitáció kivitelezési terve	Méretarány: 1:00 ; 1:1000
Vez. TN szám: VZ-TEL/ 04-281-97/2019 VZ-TER/ 04-281-97/2019 VZ-VKG/ 04-281-97/2019 KO-SZ/ 04-281-97/2019 GÖ/ 04-281-97/2017	Rajz tárgya: HOSSZ-SZELVÉNY Kis-Kondás csatorna-2 0+000-0+715 fkm. között	Munkaszám: K-017-2014
Tervező: Melian Judit		Rajzszám: R-4/2
Szerkesztő: Kerékjártó Tamás		