1:100

1:100

0+100

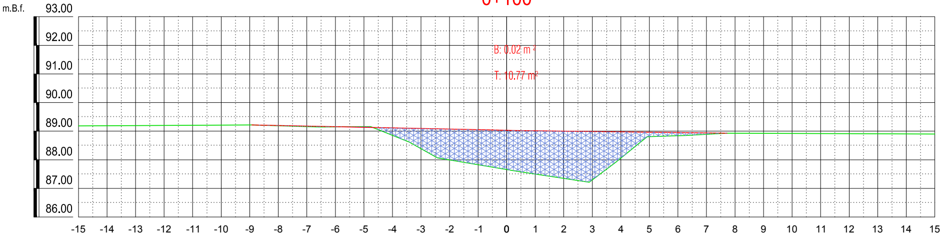
m.B.f.
93.00
92.00
91.00
90.00
89.00
88.00
87.00
86.00
B: 0.02 m ²
T: 10.77 m²
-15 -14 -13 -12 -11 -10 -9 -8 -7 -6 -5 -4 -3 -2 -1 0 1 2 3 4 5 6 7 8 9 10 11 12 13 14 15

0+050

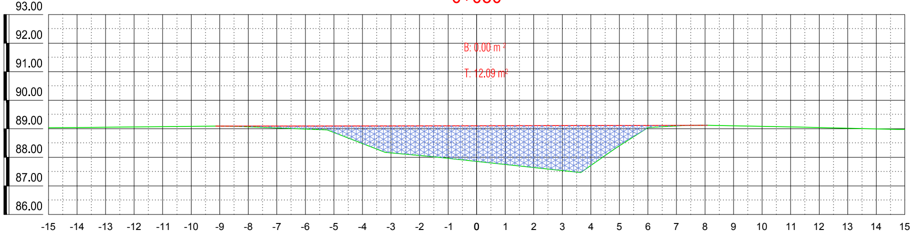
93.00
92.00
91.00
90.00
89.00
88.00
87.00
86.00
B: 0.00 m ²
T: 12.09 m²
-15 -14 -13 -12 -11 -10 -9 -8 -7 -6 -5 -4 -3 -2 -1 0 1 2 3 4 5 6 7 8 9 10 11 12 13 14 15

0+000

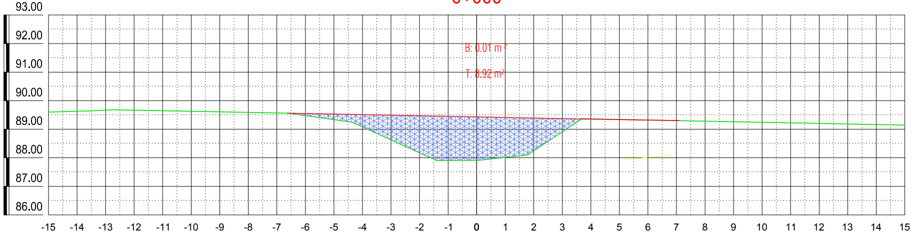
93.00
92.00
91.00
90.00
89.00
88.00
87.00
86.00
B: 0.01 m ²
T: 8.92 m²
-15 -14 -13 -12 -11 -10 -9 -8 -7 -6 -5 -4 -3 -2 -1 0 1 2 3 4 5 6 7 8 9 10 11 12 13 14 15

0+250

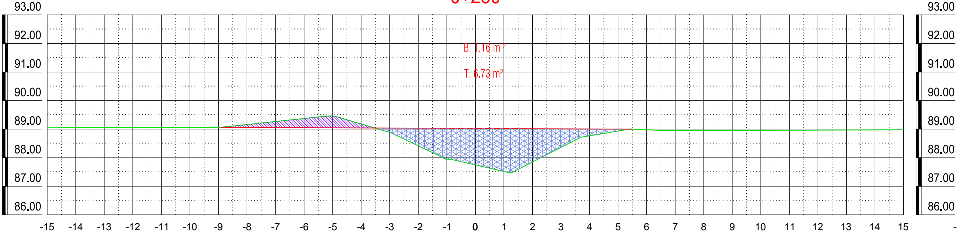
B: 1.16 m²
T: 6.73 m²
93.00
92.00
91.00
90.00
89.00
88.00
87.00
86.00
-15 -14 -13 -12 -11 -10 -9 -8 -7 -6 -5 -4 -3 -2 -1 0 1 2 3 4 5 6 7 8 9 10 11 12 13 14 15

0+200

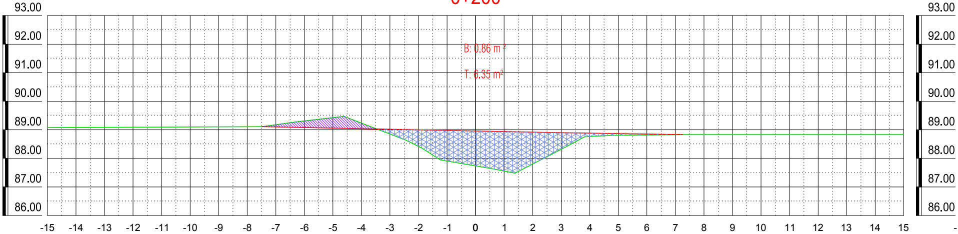
B: 0.86 m²
T: 6.35 m²
93.00
92.00
91.00
90.00
89.00
88.00
87.00
86.00
-15 -14 -13 -12 -11 -10 -9 -8 -7 -6 -5 -4 -3 -2 -1 0 1 2 3 4 5 6 7 8 9 10 11 12 13 14 15

0+150

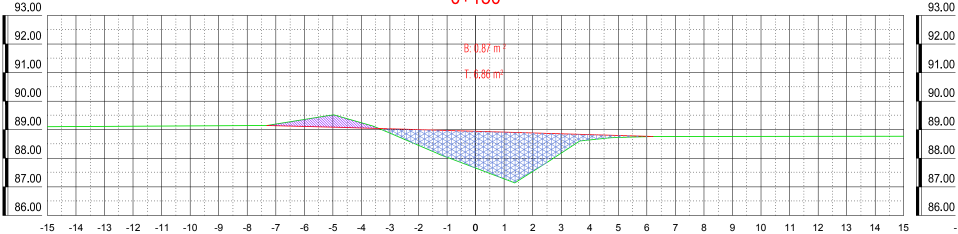
B: 0.87 m²
T: 6.86 m²
93.00
92.00
91.00
90.00
89.00
88.00
87.00
86.00
-15 -14 -13 -12 -11 -10 -9 -8 -7 -6 -5 -4 -3 -2 -1 0 1 2 3 4 5 6 7 8 9 10 11 12 13 14 15

0+400

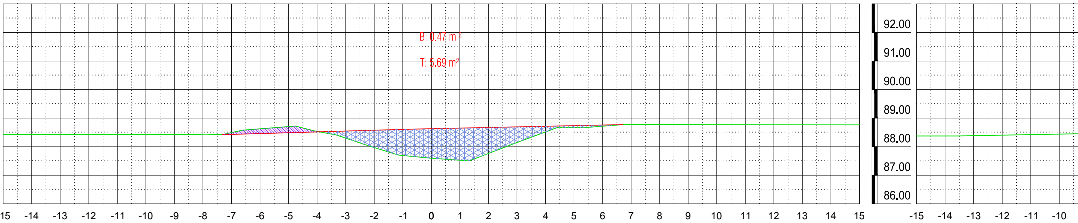
B: 0.47 m ²
T: 5.69 m²
93.00
92.00
91.00
90.00
89.00
88.00
87.00
86.00
15 -14 -13 -12 -11 -10 -9 -8 -7 -6 -5 -4 -3 -2 -1 0 1 2 3 4 5 6 7 8 9 10 11 12 13 14 15
-15 -14 -13 -12 -11 -10

0+350

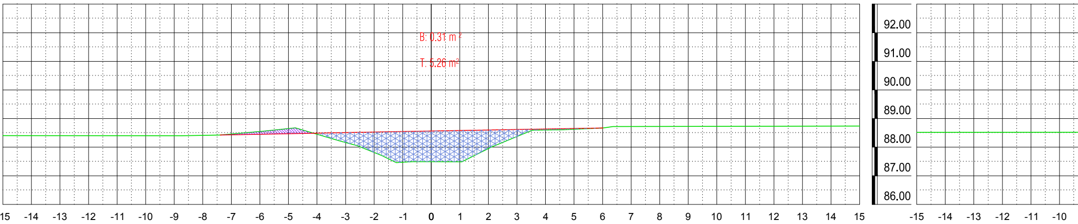
B: 0.31 m ²
T: 5.26 m²
93.00
92.00
91.00
90.00
89.00
88.00
87.00
86.00
15 -14 -13 -12 -11 -10 -9 -8 -7 -6 -5 -4 -3 -2 -1 0 1 2 3 4 5 6 7 8 9 10 11 12 13 14 15
-15 -14 -13 -12 -11 -10

0+300

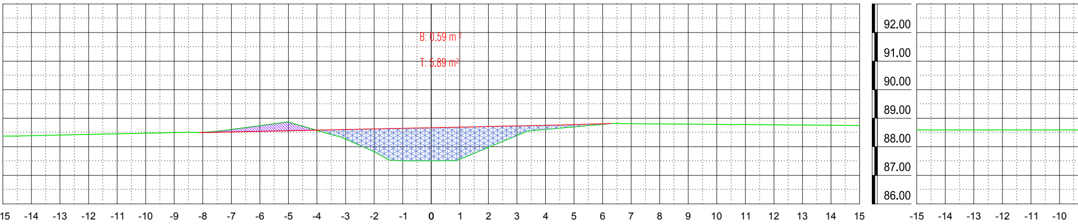
B: 0.59 m ²
T: 5.89 m²
93.00
92.00
91.00
90.00
89.00
88.00
87.00
86.00
15 -14 -13 -12 -11 -10 -9 -8 -7 -6 -5 -4 -3 -2 -1 0 1 2 3 4 5 6 7 8 9 10 11 12 13 14 15
-15 -14 -13 -12 -11 -10

0+550

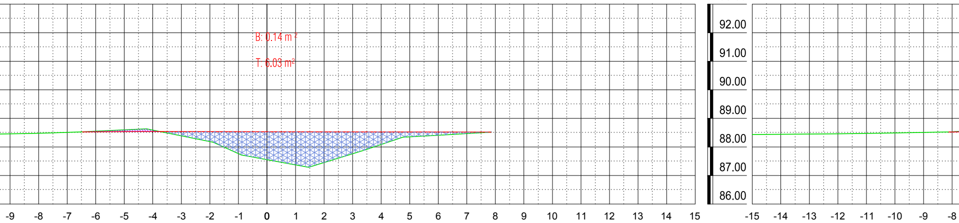
B: 0.14 m²
T: 6.03 m²
93.00
92.00
91.00
90.00
89.00
88.00
87.00
86.00
-9 -8 -7 -6 -5 -4 -3 -2 -1 0 1 2 3 4 5 6 7 8 9 10 11 12 13 14 15
-15 -14 -13 -12 -11 -10 -9 -8

0+500

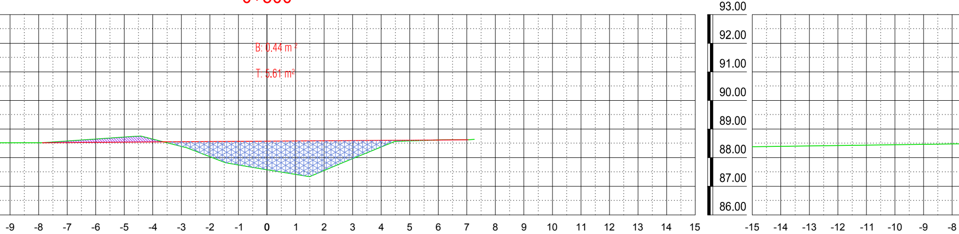
B: 0.44 m²
T: 5.61 m²
93.00
92.00
91.00
90.00
89.00
88.00
87.00
86.00
-9 -8 -7 -6 -5 -4 -3 -2 -1 0 1 2 3 4 5 6 7 8 9 10 11 12 13 14 15
-15 -14 -13 -12 -11 -10 -9 -8

0+450

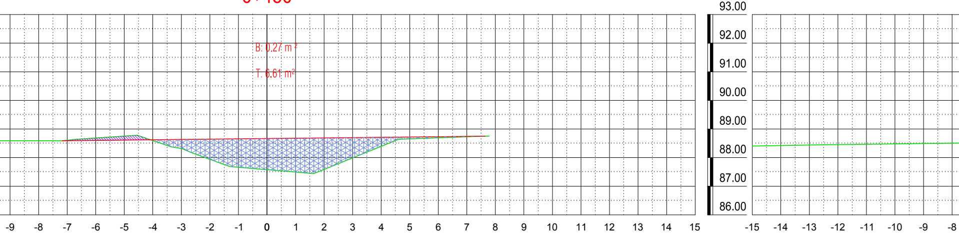
B: 0.27 m²
T: 6.61 m²
93.00
92.00
91.00
90.00
89.00
88.00
87.00
86.00
-9 -8 -7 -6 -5 -4 -3 -2 -1 0 1 2 3 4 5 6 7 8 9 10 11 12 13 14 15
-15 -14 -13 -12 -11 -10 -9 -8

0+700

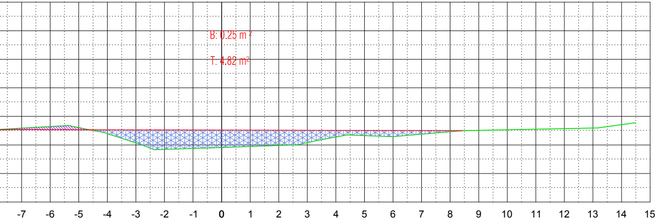
B: 0.25 m²
T: 4.82 m²
-7 -6 -5 -4 -3 -2 -1 0 1 2 3 4 5 6 7 8 9 10 11 12 13 14 15

0+650

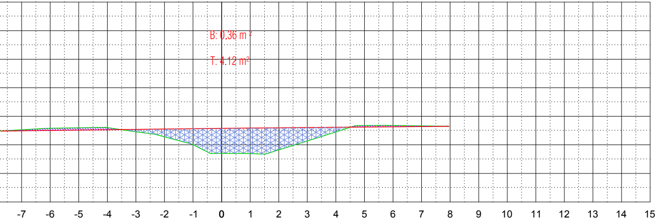
B: 0.36 m²
T: 4.12 m²
-7 -6 -5 -4 -3 -2 -1 0 1 2 3 4 5 6 7 8 9 10 11 12 13 14 15

0+600

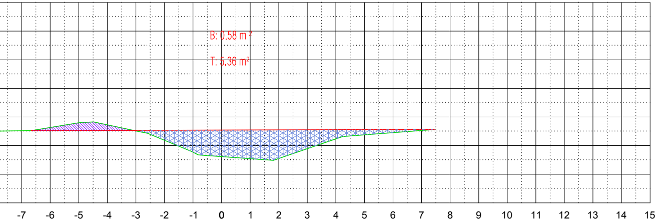
B: 0.58 m²
T: 5.36 m²
-7 -6 -5 -4 -3 -2 -1 0 1 2 3 4 5 6 7 8 9 10 11 12 13 14 15

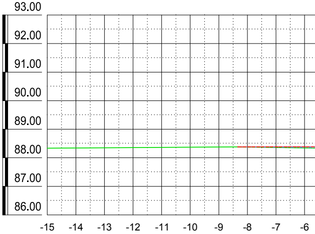
93.00
92.00
91.00
90.00
89.00
88.00
87.00
86.00
-15 -14 -13 -12 -11 -10 -9 -8 -7 -6

0+715

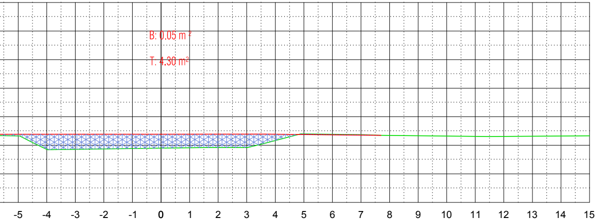
B: 0.05 m²
T: 4.30 m²
-5
-4
-3
-2
-1
0
1
2
3
4
5
6
7
8
9
10
11
12
13
14
15

JELMAGYARÁZAT:

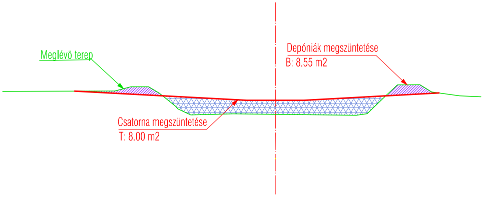
Meglévö terep
Depóniák megszüntetése
B: 8.55 m2
Csatorna megszüntetése
T: 8.00 m2

A terv magassági adatai Balti alapsíkra vonatkoznak.
A helyszínrajzi koordináták Egységes Országos Vetületi Rendszerben (EOV) készültek.
Kiindulási alapmagasság: Hortobágy, vasútállomás épület falában lévö falicsap, szintezési alappont
melynek magassága: 91,37 m.B.f.

C.2.2

LIFE11 NAT/HU/924 LIFE+

“Large scale grazing management of steppe lakes in the Hortobágy”

HORTOBÁGYI
NONPROFIT KFT.

Ezen terv a"KÖRÖS- AQUA" Kft. szellemi alkotása. Az 1969. évi III. törvény 51.§'-a értelmében szerzői jogvédelem alatt áll.
Teljes egészének vagy részleteinek bármilyen felhasználása a tervező hozzájárulása nélkül tilos!
A jogosulatlan felhasználás kártérítési kötelezettséget eredményez.

Ügyvezető:
Fabó István

Vezető tervező:
Fabó István

Vez. TN szám:
VZ-TEL/ 04-281-97/2019
VZ-TER/ 04-281-97/2019
VZ-VKG/ 04-281-97/2019
KÖ-SZ/ 04-281-97/2019
GO/ 04-281-97/2017

Tervező:
Melian Judit

Szerkesztő:
Kerékjártó Tamás

"KÖRÖS-AQUA"
TERVEZÉSI, BERUHÁZÁSI és KERESKEDELMI KFT.
5561 Békésszentandrás, Szentesi út 4. tel: 66/218-390

Munka helye és megnevezése:
HORTOBÁGY NONPROFIT Kft.
Vizílétesítmény tájrehabilitáció
kiviteli terve

Rajz tárgya:
KERESZTSZELVÉNYEK
Kis-Kondás csatorna-2 0+000-0+715 fm. között

Dátum:
2016.11

Méretarány:
1:100

Munkaszám:
K-017-2014

Rajzszám:
R-6/2