




A-A Metszet
M=1:50

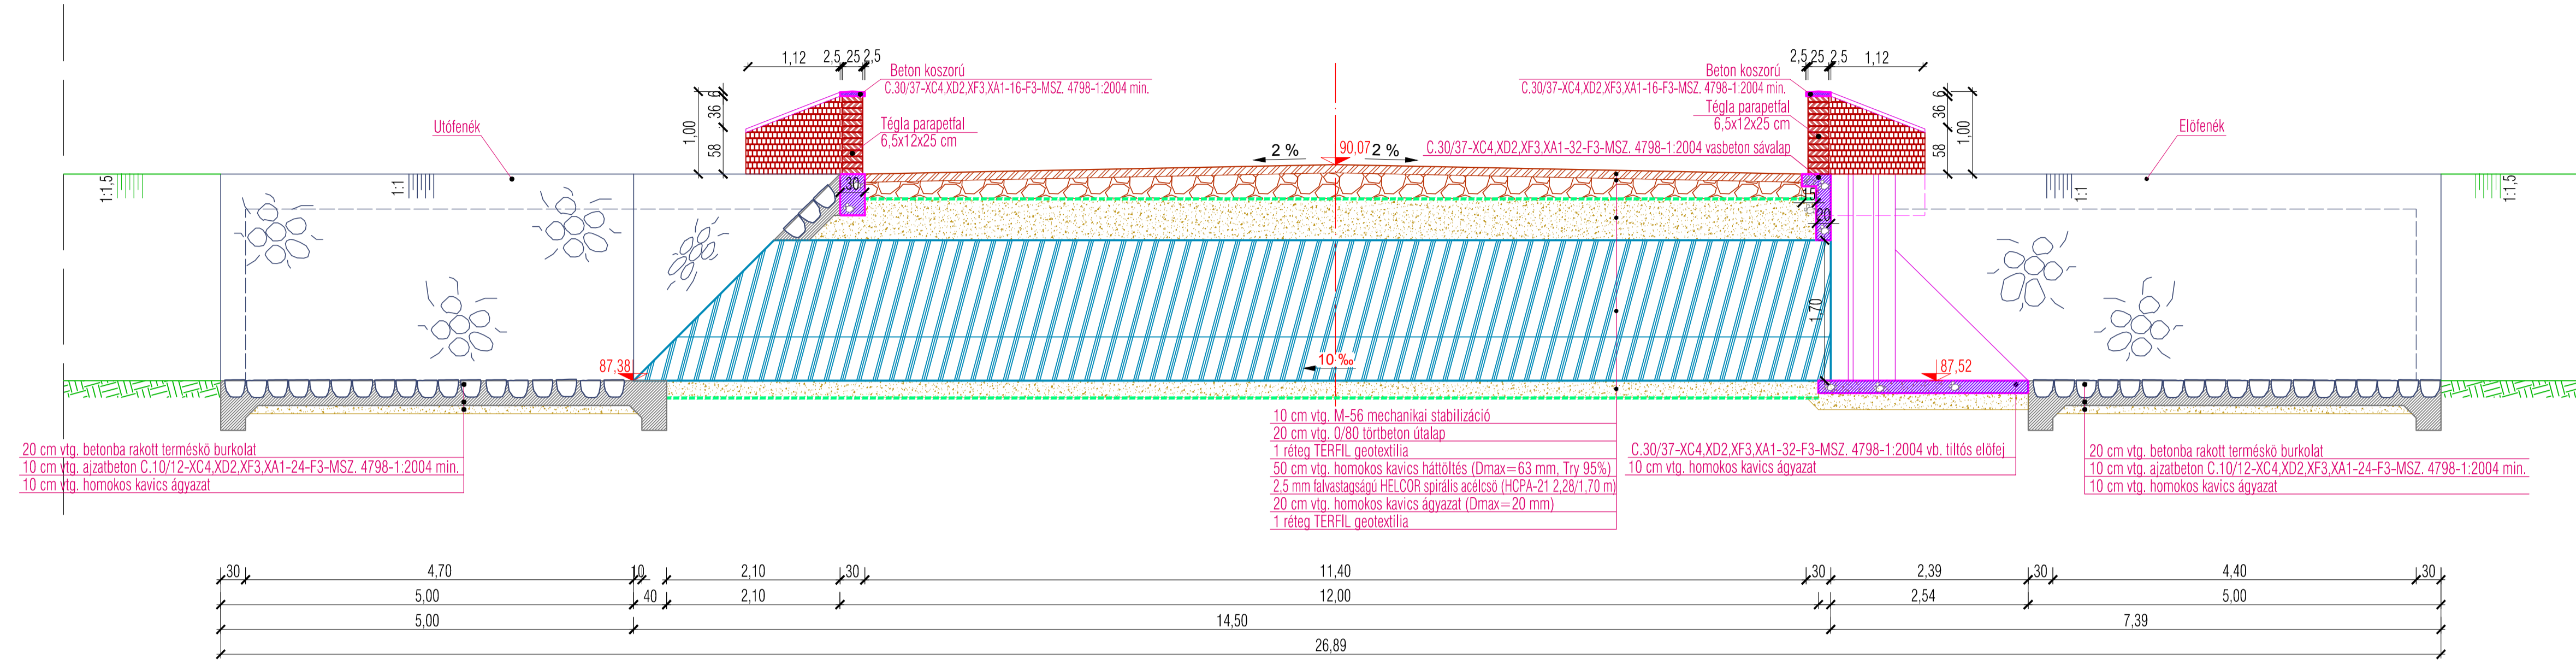


Felülnézet
M=1:50

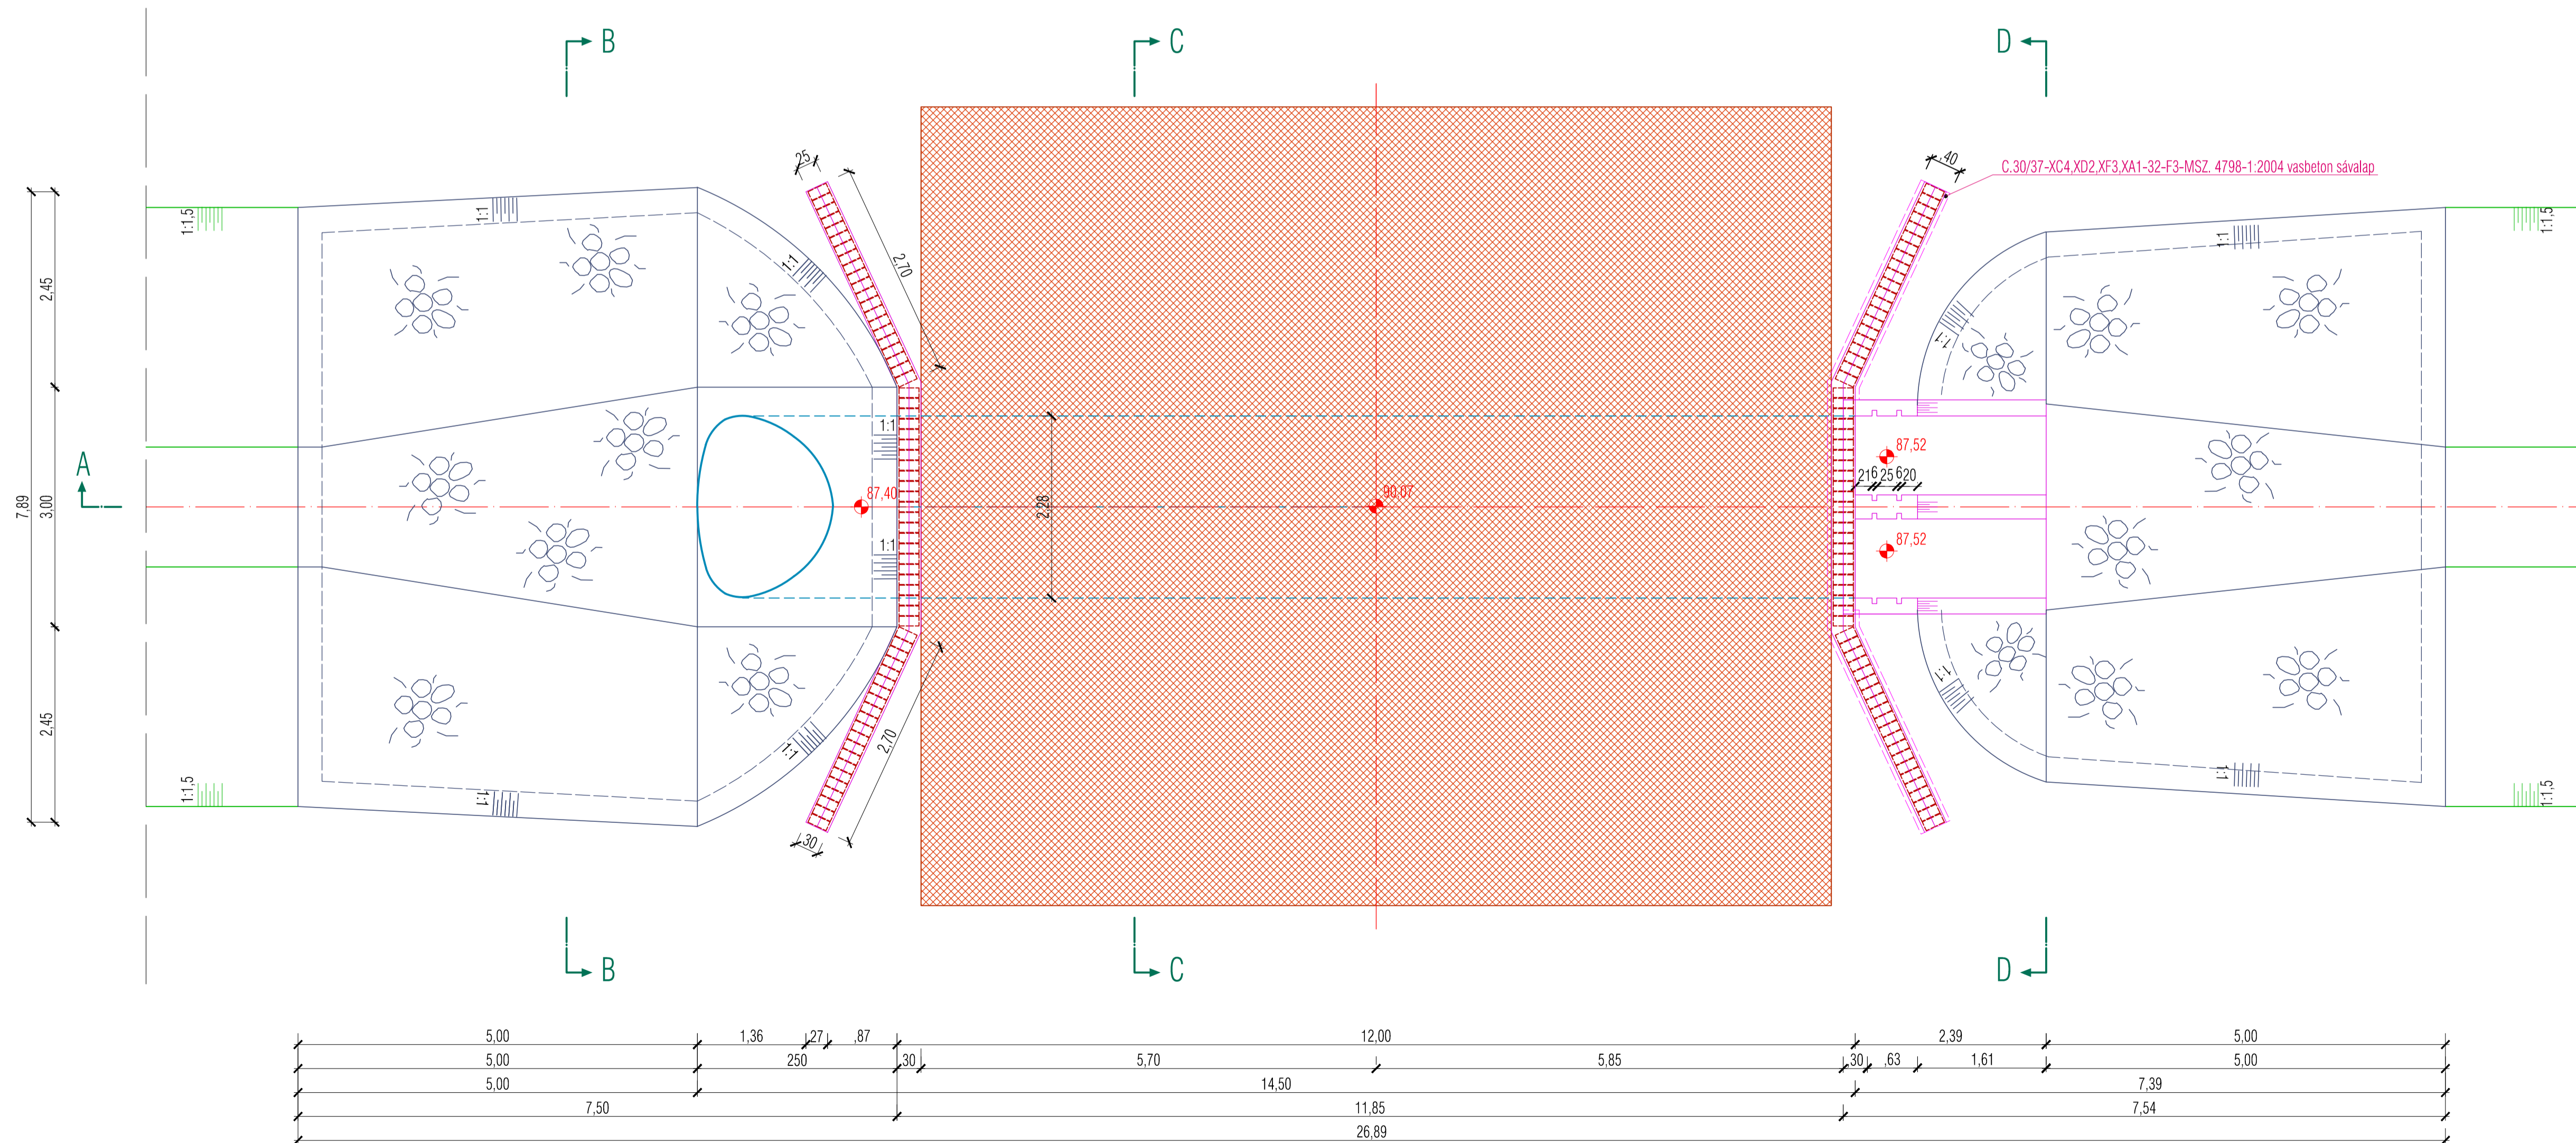


B-B Metszet
M=1:50

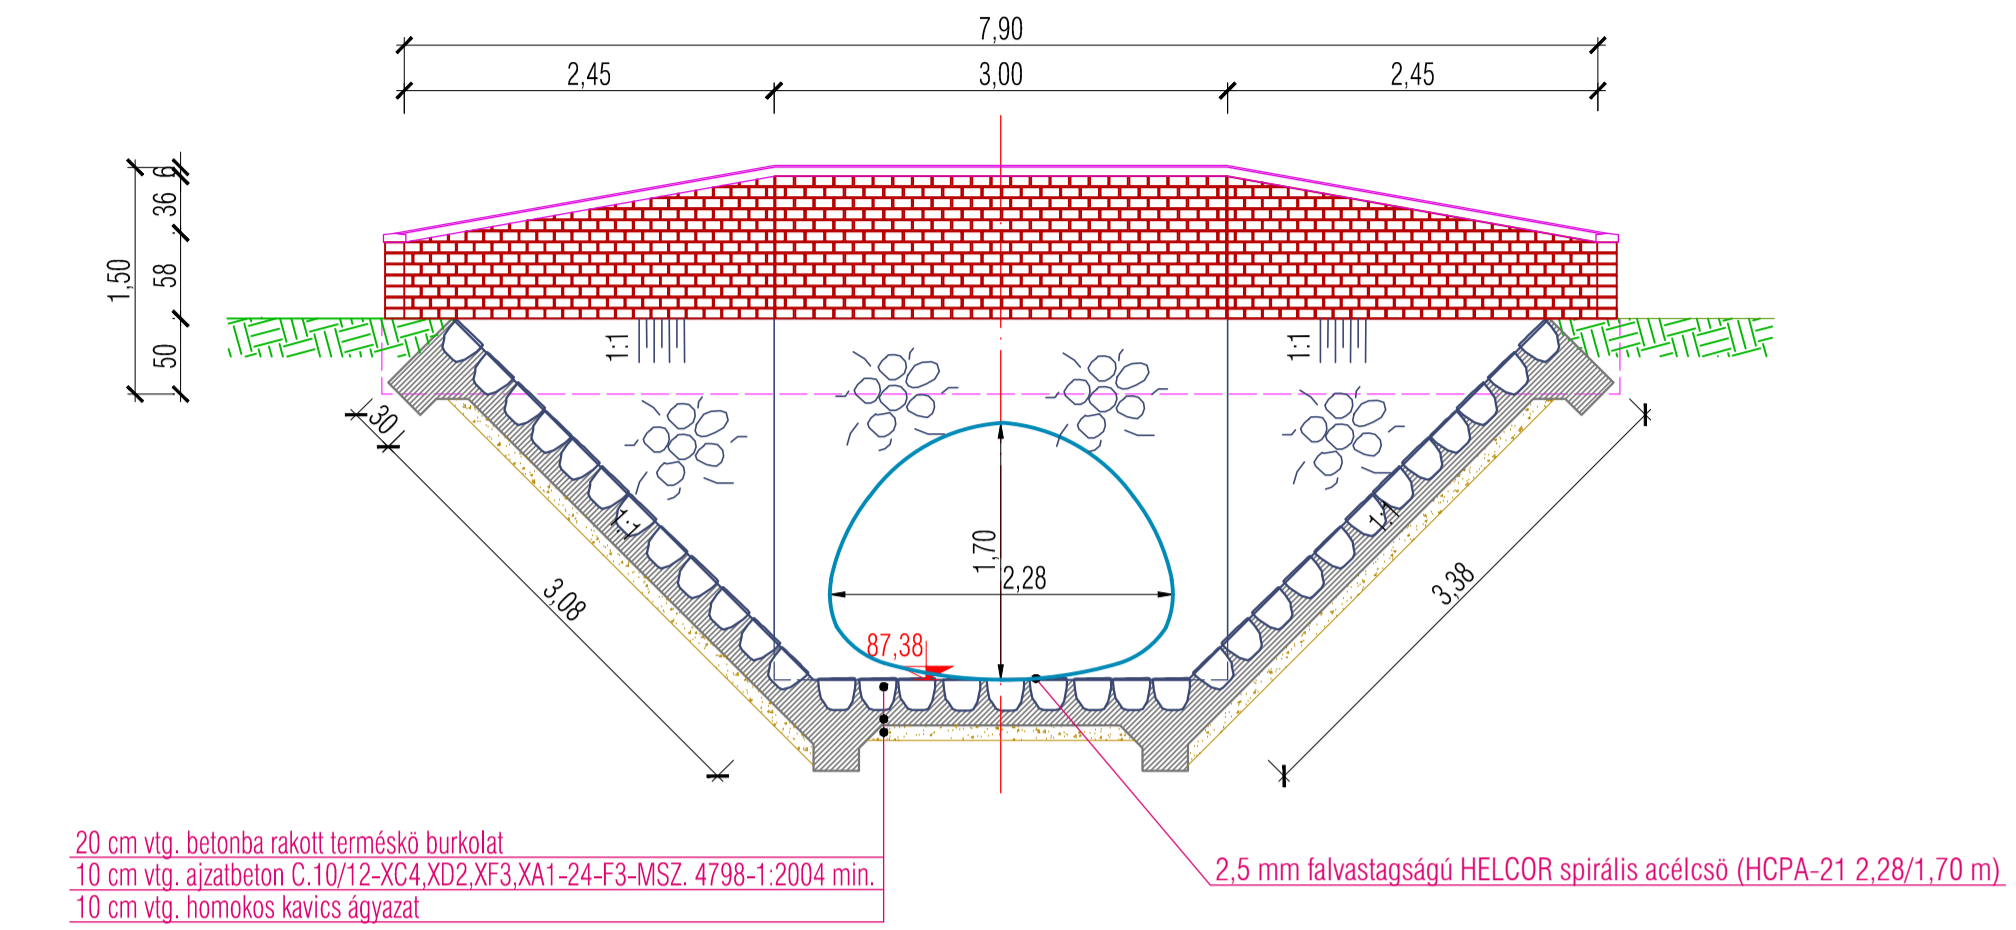

C-C Metszet
M=1:50

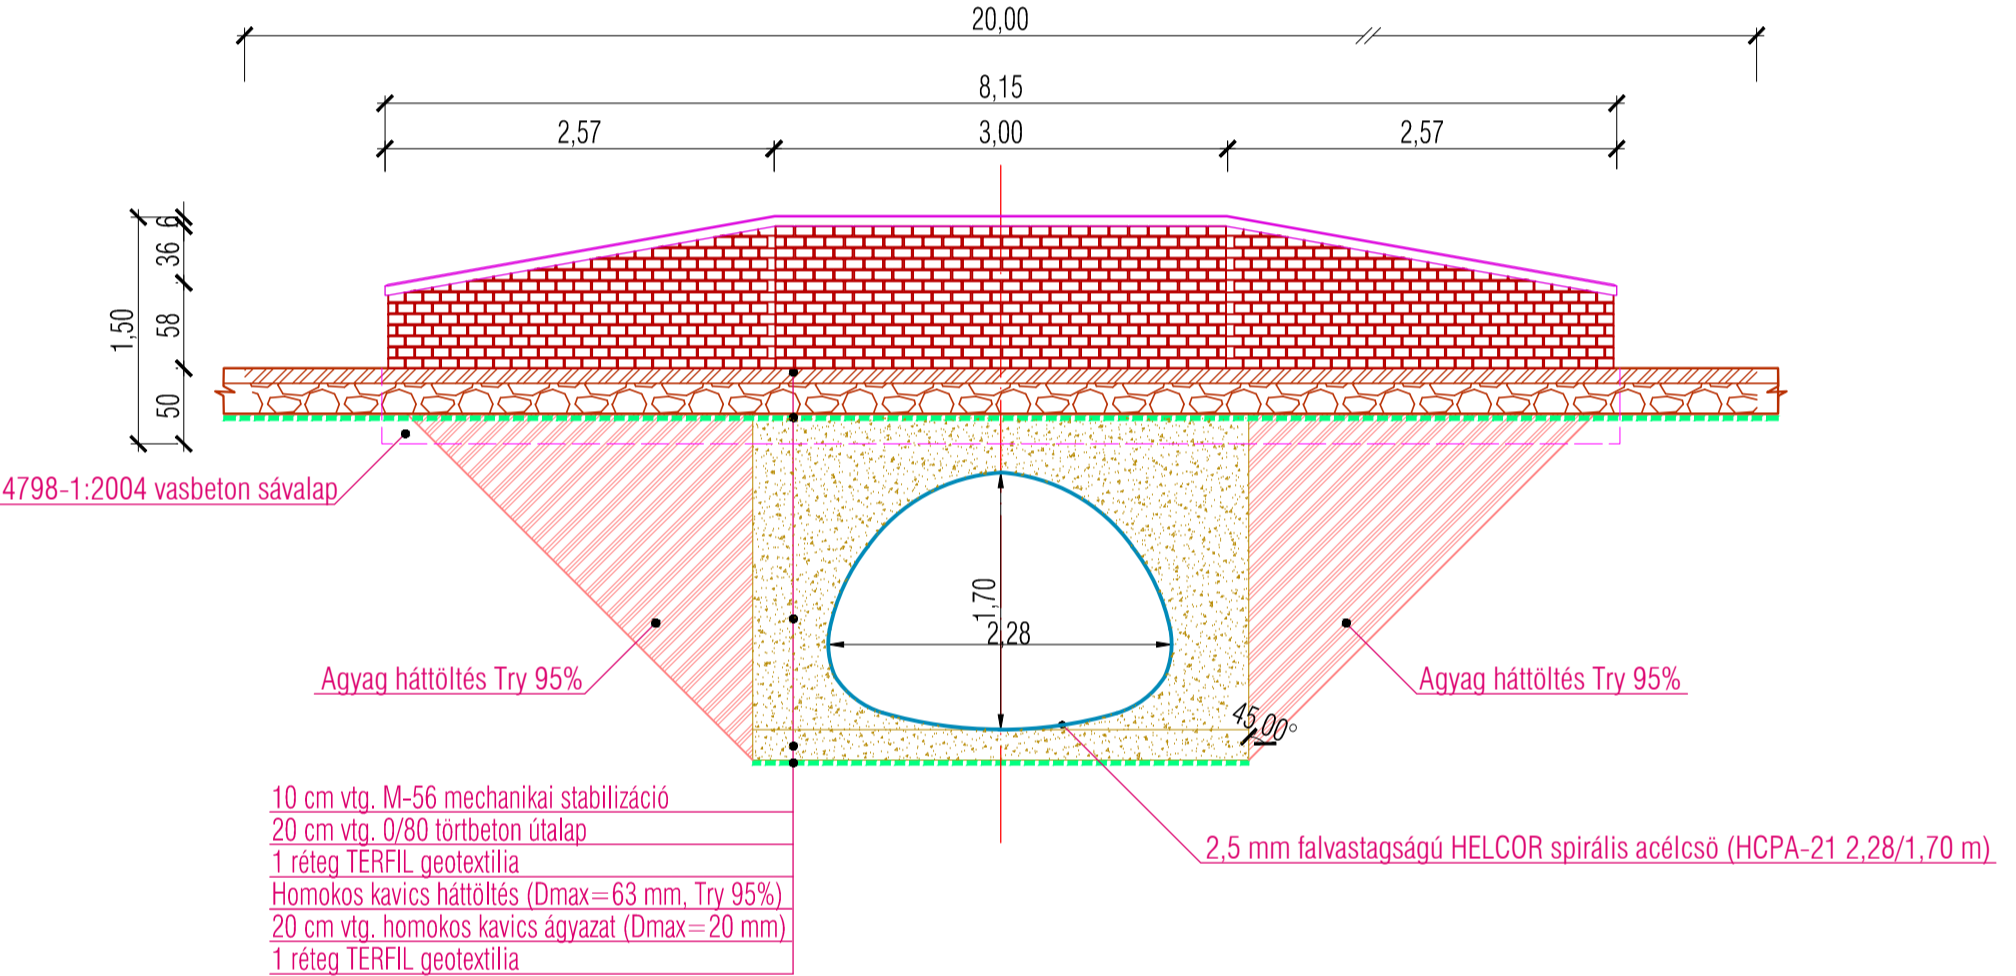

D-D Metszet
M=1:50

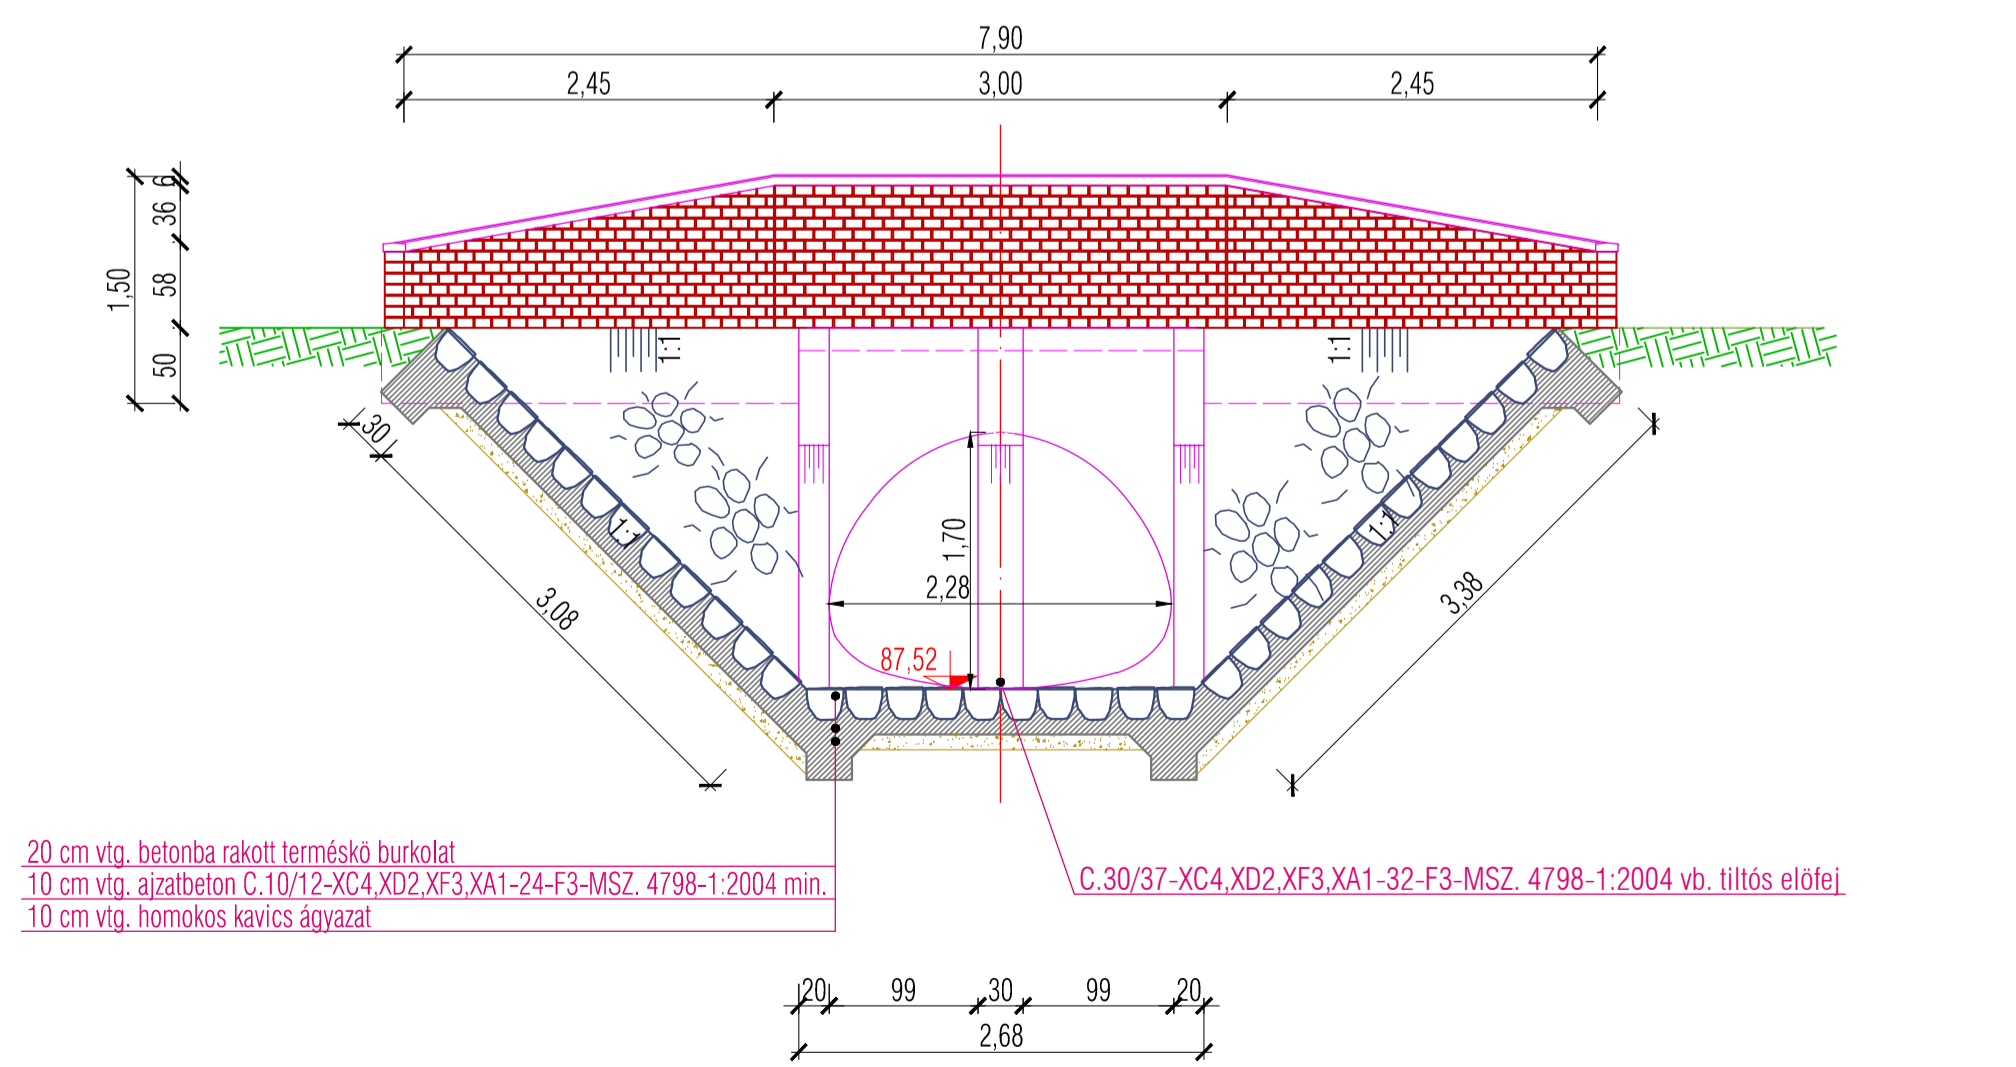

Béépítés helye: Szikra-csatorna 4+220 fm. szelvénye

A terv magassági adatai Balli alagsíkra vonatkoznak.
A helyszínrajzi koordináták Egységes Országos Vetületi Rendszerben (EOV) készültek.
Kiművelési alappmagasság: Hortobágy, vasútiállomás épület találatán lévő falicsap, szintezési alappont
melynek magassága: 91,37 m.B.I.

LIFE1 NAT/HU/924 LIFE+
"Large scale grazing management of steppe lakes in the Hortobágy"

Ezen terv a "KÖRÖS-AQUA" Kft. szellemi alkotása. Az 1999. évi III. törvény 51.§-a értelmében szerző jogvédelem alatt áll.
Tulajdonosi jogok fenntartása a szerzői jogok védelme érdekében.
A jogszabályok felhasználása kármentes közérdeket szolgáló célokra.

Ügyvezető: Fábi István Vezető tervező: Fábi István Tervező: Molnár Judit Szerkesztő: Körösi Tamás	Munka helye és megnevezése: HORTOBÁGY NONPROFIT KFT. Vízkezelési, Beruházási és Kereskedelmi Kft. 3561 Békésszentandrási, Szentesi út 4. tel: 66-218-390 Dátum: 2016.11 Méretarány: 1:50 Munkaszám: K-017-2014 Rajzsám: R-9
--	---	---

C.3.1/b

