Csatona neve	
Csatona fenékszélesség	

TONNÁS-CSATORNA

4+000-5+580 fm. szelvény között

Mv 1:100
Mh 1:1000

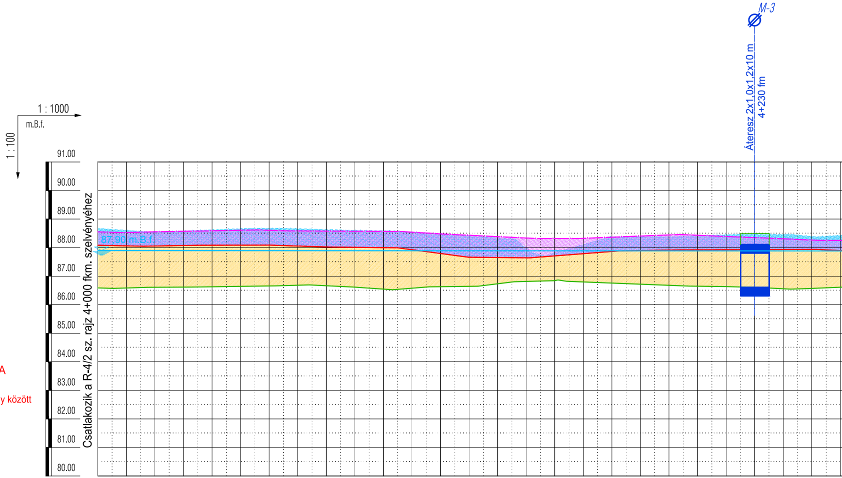

SZELVÉNYSZÁM		4+000	4+010	4+020	4+030	4+040	4+050	4+060	4+070	4+080	4+090	4+100	4+110	4+120	4+130
Meglévő mederszint	(m.B.f)	86.59	86.59	86.61	86.62	86.63	86.65	86.66	86.68	86.67	86.62	86.55	86.58	86.63	86.64
Tervezett mederszint	(m.B.f)	88.08	88.06	88.06	88.07	88.08	88.09	88.09	88.06	88.02	88.01	88.00	87.93	87.80	87.67
Meglévő jobbparti depó	(m.B.f)	88.55	88.53	88.55	88.57	88.59	88.61	88.61	88.59	88.58	88.57	88.57	88.54	88.48	88.43
Maximális üzemvízszint	(m.B.f)	87.90	87.90	87.90	87.90	87.90	87.90	87.90	87.90	87.90	87.89	87.89	87.89	87.89	87.89
Meglévő balparti depó	(m.B.f)	88.68	88.61	88.55	88.59	88.63	88.67	88.68	88.67	88.64	88.61	88.59	88.55	88.48	88.41

SZELVÉNYSZÁM		4+140	4+150	4+160	4+170	4+180	4+190	4+200	4+210	4+220	4+230	4+240	4+250	4+260
Meglévő mederszint	(m.B.f)	86.73	86.82	86.84	86.80	86.76	86.72	86.68	86.65	86.63	86.61	86.56	86.57	86.61
Tervezett mederszint	(m.B.f)	87.65	87.64	87.71	87.79	87.87	87.90	87.91	87.92	87.93	87.93	87.93	87.94	87.90
Meglévő jobbparti depó	(m.B.f)	88.39	88.34	88.32	88.33	88.37	88.41	88.44	88.43	88.39	88.35	88.31	88.27	88.25
Maximális üzemvízszint	(m.B.f)	87.89	87.89	87.89	87.89	87.89	87.89	87.89	87.89	87.89	87.89	87.89	87.89	87.89
Meglévő balparti depó	(m.B.f)	88.34	88.00	87.81	88.11	88.38	88.38	88.38	88.43	88.46	88.47	88.47	88.40	88.43

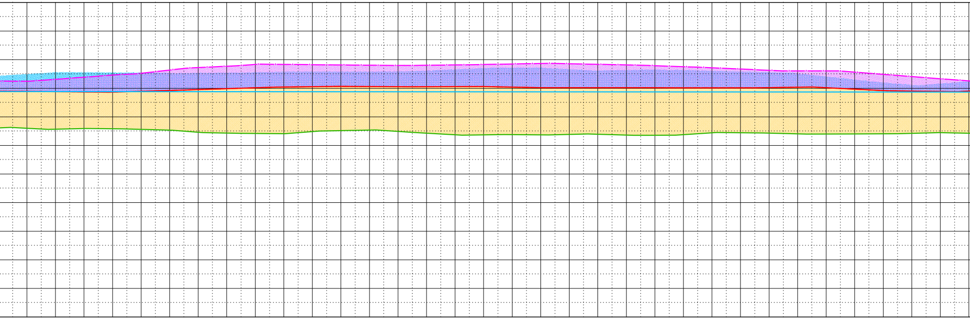

4+270	4+280	4+290	4+300	4+310	4+320	4+330	4+340	4+350	4+360	4+370	4+380	4+390	4+400	4+410	4+420	4+430	4+440	4+450	4+460	4+470	4+480	4+490	4+500	4+510	4+520	4+530	4+540	4+550	4+560	4+570	4+580	4+590	4+600
86.60	86.57	86.59	86.58	86.56	86.54	86.46	86.43	86.42	86.41	86.49	86.52	86.54	86.49	86.43	86.37	86.37	86.38	86.37	86.39	86.39	86.36	86.36	86.38	86.44	86.44	86.43	86.41	86.40	86.40	86.41	86.42	86.45	86.43
87.89	87.88	87.87	87.87	87.89	87.92	87.95	87.99	88.02	88.04	88.06	88.07	88.06	88.06	88.05	88.06	88.06	88.04	88.02	88.02	88.02	88.02	88.02	88.02	88.02	88.02	88.02	88.04	88.02	87.97	87.92	87.90	87.89	87.90
88.25	88.31	88.39	88.46	88.52	88.64	88.72	88.77	88.83	88.84	88.83	88.82	88.81	88.80	88.81	88.82	88.83	88.85	88.87	88.86	88.84	88.82	88.79	88.76	88.72	88.67	88.63	88.61	88.61	88.57	88.49	88.41	88.33	88.26
87.89	87.89	87.88	87.88	87.88	87.88	87.88	87.88	87.88	87.88	87.88	87.88	87.88	87.88	87.88	87.88	87.88	87.88	87.88	87.88	87.88	87.88	87.87	87.87	87.87	87.87	87.87	87.87	87.87	87.87	87.87	87.87	87.87	87.87
88.49	88.56	88.55	88.55	88.54	88.52	88.53	88.54	88.55	88.57	88.57	88.57	88.58	88.58	88.61	88.65	88.69	88.71	88.71	88.66	88.61	88.63	88.65	88.63	88.60	88.58	88.55	88.51	88.40	88.30	88.19	88.11	88.16	88.24

TONNÁS-CSATORNA

5-7 m

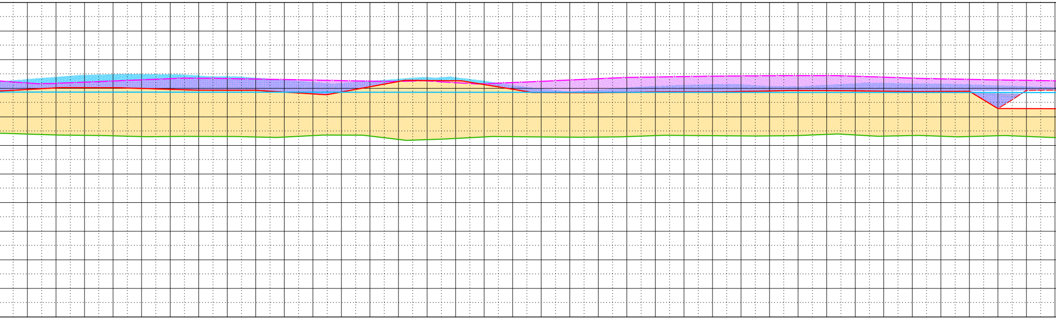

4+610	4+620	4+630	4+640	4+650	4+660	4+670	4+680	4+690	4+700
86.40	86.37	86.35	86.34	86.31	86.31	86.32	86.31	86.30	86.29
87.96	88.02	88.02	88.02	88.00	87.96	87.94	87.93	87.93	87.87
88.19	88.17	88.21	88.25	88.30	88.34	88.35	88.34	88.32	88.30
87.87	87.87	87.87	87.87	87.87	87.87	87.87	87.87	87.86	87.86
88.31	88.39	88.46	88.49	88.49	88.49	88.44	88.41	88.36	88.29

4+710	4+720	4+730	4+740	4+750	4+760	4+770	4+780	4+790	4+800
86.35	86.36	86.33	86.21	86.20	86.25	86.30	86.31	86.30	86.29
87.80	87.87	88.05	88.24	88.27	88.26	88.13	87.97	87.85	87.85
88.29	88.27	88.25	88.24	88.26	88.20	88.16	88.20	88.24	88.29
87.86	87.86	87.86	87.86	87.86	87.86	87.86	87.86	87.86	87.86
88.21	88.18	88.25	88.33	88.38	88.38	88.26	88.10	87.98	87.88

4+810	4+820	4+830	4+840	4+850	4+860	4+870	4+880	4+890	4+900
86.29	86.31	86.34	86.35	86.34	86.34	86.34	86.35	86.39	86.37
87.85	87.86	87.88	87.88	87.87	87.89	87.91	87.92	87.92	87.91
88.33	88.38	88.39	88.41	88.42	88.43	88.44	88.44	88.44	88.42
87.86	87.86	87.86	87.86	87.86	87.86	87.86	87.86	87.85	87.85
87.94	88.01	88.07	88.11	88.13	88.13	88.07	88.06	88.11	88.17

4+910	4+920	4+930	4+940	4+950	4+960	4+970
86.33	86.35	86.32	86.31	86.34	86.32	86.28
87.90	87.89	87.89	87.89	87.29	87.29	87.29
88.39	88.36	88.33	88.31	88.29	88.28	88.26
87.85	87.85	87.85	87.85	87.85	87.85	87.85
88.18	88.16	88.15	88.12	88.09	88.06	88.04

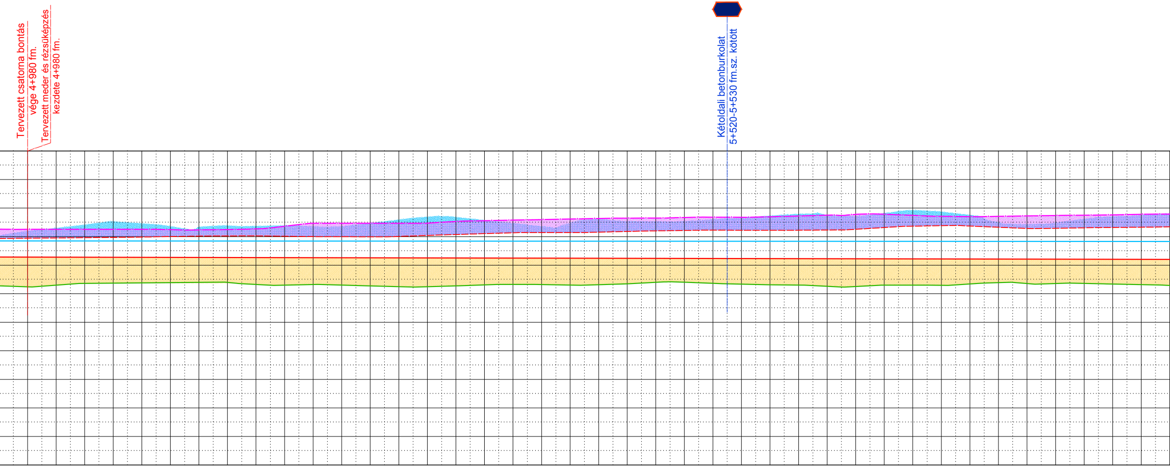
Tervezett csatorna bontás
vége 4+980 fm.
Tervezett meder és rézsűképzés
kezdete 4+980 fm.
Kétoldali betonburkolat
5+520-5+530 fm.sz. kötött

4+980	86.24	87.28	88.25	87.85	88.19
4+990	86.30	87.28	88.26	87.85	88.30
5+000	86.36	87.28	88.26	87.85	88.42
5+010	86.37	87.28	88.26	87.85	88.53
5+020	86.38	87.28	88.26	87.85	88.46
5+030	86.39	87.27	88.25	87.85	88.36
5+040	86.40	87.27	88.24	87.85	88.34
5+050	86.40	87.27	88.25	87.85	88.39
5+060	86.32	87.27	88.27	87.85	88.37
5+070	86.30	87.27	88.36	87.85	88.39
5+080	86.32	87.26	88.47	87.85	88.35
5+090	86.30	87.26	88.47	87.84	88.35
5+100	86.28	87.26	88.47	87.84	88.47
5+110	86.25	87.26	88.47	87.84	88.59
5+120	86.25	87.26	88.47	87.84	88.69
5+130	86.28	87.25	88.53	87.84	88.69
5+140	86.31	87.25	88.56	87.84	88.58
5+150	86.33	87.25	88.58	87.84	88.47
5+160	86.32	87.25	88.60	87.84	88.36
5+170	86.30	87.25	88.62	87.84	88.47
5+180	86.31	87.24	88.64	87.84	88.61
5+190	86.35	87.24	88.65	87.84	88.54
5+200	86.40	87.24	88.65	87.84	88.53
5+210	86.41	87.24	88.67	87.84	88.54
5+220	86.36	87.24	88.68	87.84	88.60
5+230	86.34	87.23	88.68	87.84	88.66
5+240	86.32	87.23	88.70	87.84	88.73
5+250	86.30	87.23	88.72	87.84	88.80
5+260	86.26	87.23	88.75	87.84	88.76
5+270	86.25	87.23	88.78	87.84	88.72
5+280	86.30	87.22	88.78	87.84	88.82
5+290	86.30	87.22	88.75	87.83	88.92
5+300	86.29	87.22	88.71	87.83	88.87
5+310	86.34	87.22	88.70	87.83	88.76
5+320	86.39	87.22	88.71	87.83	88.49
5+330	86.36	87.21	88.73	87.83	88.43
5+340	86.36	87.21	88.74	87.83	88.48
5+350	86.36	87.21	88.75	87.83	88.62
5+360	86.34	87.21	88.76	87.83	88.70
5+370	86.32	87.21	88.78	87.83	88.75
5+380	86.29	87.20	88.79	87.83	88.82

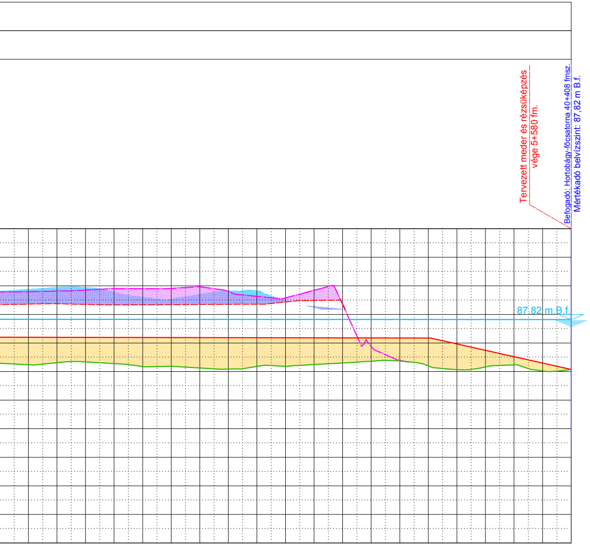
Tervezett meder és rézsüképzés
vége 5+580 fm.
Befogadó: Hortobágy-főcsatorna 40+408 fmsz.
Mértékadó belvízszint: 87,82 m B.f.
87,82 m.B.f.

5+390	5+400	5+410	5+420	5+430	5+440	5+450	5+460	5+470	5+480	5+490	5+500	5+510	5+520	5+530	5+540	5+550	5+560	5+570	5+580
86.24	86.31	86.34	86.28	86.18	86.19	86.13	86.09	86.18	86.18	86.25	86.30	86.36	86.37	86.20	86.07	86.16	86.23	86.02	86.08
87.20	87.20	87.20	87.20	87.19	87.19	87.19	87.19	87.19	87.18	87.18	87.18	87.18	87.18	87.17	86.97	86.74	86.52	86.30	86.08
88.80	88.82	88.85	88.90	88.90	88.91	88.97	88.80	88.63	88.58	88.84	88.35	86.88	86.39						
87.83	87.83	87.83	87.83	87.83	87.83	87.83	87.83	87.83	87.83	87.82	87.82	87.82	87.82	87.82	87.82	87.82	87.82	87.82	87.82
88.89	88.96	88.95	88.78	88.61	88.54	88.70	88.83	88.84	88.49	88.28	88.18	88.09	87.75	87.21	86.79	86.71	86.47	86.27	

JELMAGYARÁZAT:

- ▨ Meglévő jobb parti depónia
  Tervezett jobb parti depónia bontása
- ▨ Meglévő bal parti depónia
  Tervezett bal parti depónia bontása
- 🟨 Tervezett rendezett terepszint
  Tervezett feltöltés
  Meglévő folyásfenékszint
- ● T-5 Tervezett műtárgy helye, száma
- ○ M-9 Meglévő műtárgy helye, száma
- ◐ M-4 Átépítendő műtárgy helye, száma
- ∅ M-6 Elbontandó műtárgy helye, száma
- ⬢ Elbontandó betonburkolat

A terv magassági adatai Balti alapsíkra vonatkoznak.
A helyszínrajzi koordináták Egységes Országos Vetületi Rendszerben (EOV) készültek.
Kiindulási alapmagasság: Hortobágy, vasútállomás épület falában lévő falicsap, szintezési alappont
melynek magassága: 91,37 m.B.f.

C.3.1

LIFE11 NAT/HU/924 LIFE+

“Large scale grazing management of steppe lakes in the Hortobágy”

HORTOBÁGYI NONPROFIT KFT.

Ezen terv a"KÖRÖS- AQUA" Kft. szellemi alkotása. Az 1969. évi III. törvény 51.§'-a értelmében szerzői jogvédelem alatt áll.
Teljes egészének vagy részleteinek bármilyen felhasználása a tervező hozzájárulása nélkül tilos!
A jogosulatlan felhasználás kártérítési kötelezettséget eredményez.

"KÖRÖS-AQUA"

TERVEZÉSI, BERUHÁZÁSI és KERESKEDELMI KFT.
5561 Békésszentandrás, Szentesi út 4. tel: 66/218-390

Ügyvezető: Fabó István	
Vezető tervező: Fabó István	
Vez. TN szám: VZ-TEL/ 04-281-97/2019 VZ-TER/ 04-281-97/2019 VZ-VKG/ 04-281-97/2019 KÖ-SZ/ 04-281-97/2019 GO/ 04-281-97/2017	Munka helye és megnevezése: HORTOBÁGY NONPROFIT Kft. Vizílétesítmény tájrehabilitáció kiviteli terve
Tervező: Melian Judit	Rajz tárgya: HOSSZ-SZELVÉNY Tonnás-csatorna 4+000-5+580 fm. között
Szerkesztő: Kerékjártó Tamás	

Dátum: 2016.11
Méretarány: 1:1000
Munkaszám: K-017-2014
Rajzszám: R-4/3