3+650

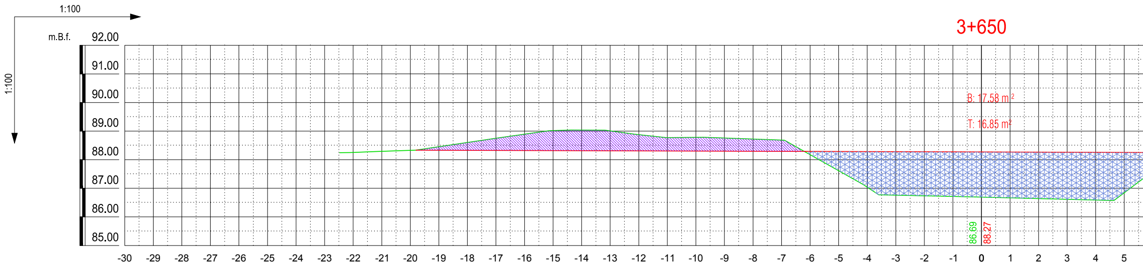
1:100
1:100
m.B.f.
92.00
91.00
90.00
89.00
88.00
87.00
86.00
85.00
B: 17.58 m²
T: 16.85 m²
86.69
88.27
-30 -29 -28 -27 -26 -25 -24 -23 -22 -21 -20 -19 -18 -17 -16 -15 -14 -13 -12 -11 -10 -9 -8 -7 -6 -5 -4 -3 -2 -1 0 1 2 3 4 5

3+600

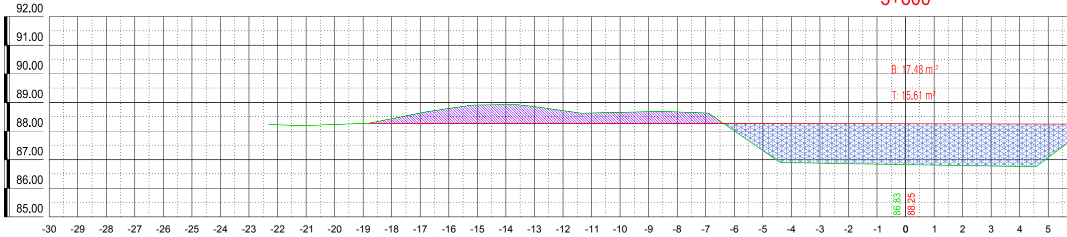
92.00
91.00
90.00
89.00
88.00
87.00
86.00
85.00
B: 17.48 m²
T: 15.61 m²
86.83
88.25
-30 -29 -28 -27 -26 -25 -24 -23 -22 -21 -20 -19 -18 -17 -16 -15 -14 -13 -12 -11 -10 -9 -8 -7 -6 -5 -4 -3 -2 -1 0 1 2 3 4 5

3+550

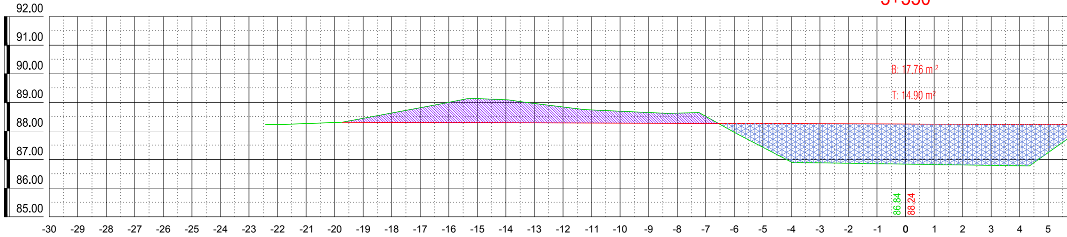
92.00
91.00
90.00
89.00
88.00
87.00
86.00
85.00
B: 17.76 m²
T: 14.90 m²
86.84
88.24
-30 -29 -28 -27 -26 -25 -24 -23 -22 -21 -20 -19 -18 -17 -16 -15 -14 -13 -12 -11 -10 -9 -8 -7 -6 -5 -4 -3 -2 -1 0 1 2 3 4 5

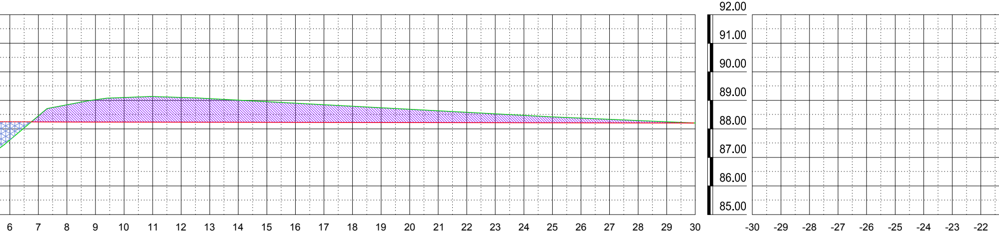
92.00
91.00
90.00
89.00
88.00
87.00
86.00
85.00
6
7
8
9
10
11
12
13
14
15
16
17
18
19
20
21
22
23
24
25
26
27
28
29
30
-30
-29
-28
-27
-26
-25
-24
-23
-22

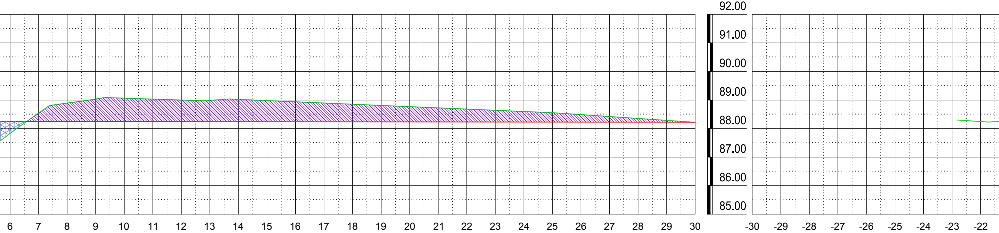
92.00
91.00
90.00
89.00
88.00
87.00
86.00
85.00
6
7
8
9
10
11
12
13
14
15
16
17
18
19
20
21
22
23
24
25
26
27
28
29
30
-30
-29
-28
-27
-26
-25
-24
-23
-22

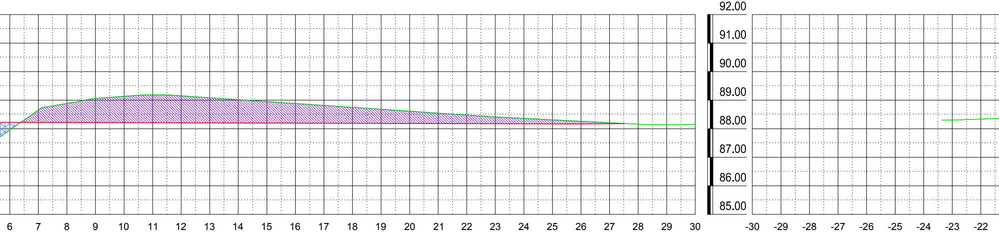
92.00
91.00
90.00
89.00
88.00
87.00
86.00
85.00
6
7
8
9
10
11
12
13
14
15
16
17
18
19
20
21
22
23
24
25
26
27
28
29
30
-30
-29
-28
-27
-26
-25
-24
-23
-22

3+800

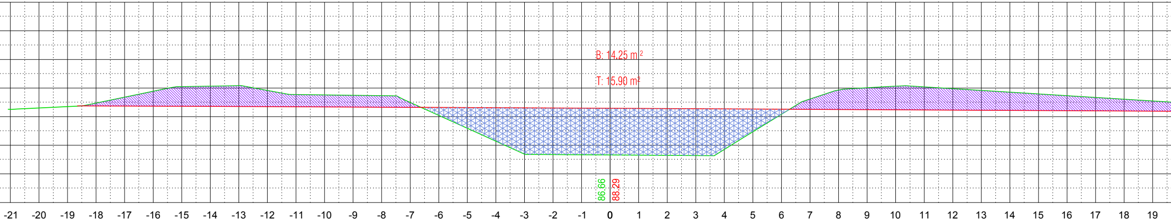
B: 14.25 m²
T: 15.90 m²
86.66
88.29
-21 -20 -19 -18 -17 -16 -15 -14 -13 -12 -11 -10 -9 -8 -7 -6 -5 -4 -3 -2 -1 0 1 2 3 4 5 6 7 8 9 10 11 12 13 14 15 16 17 18 19

3+750

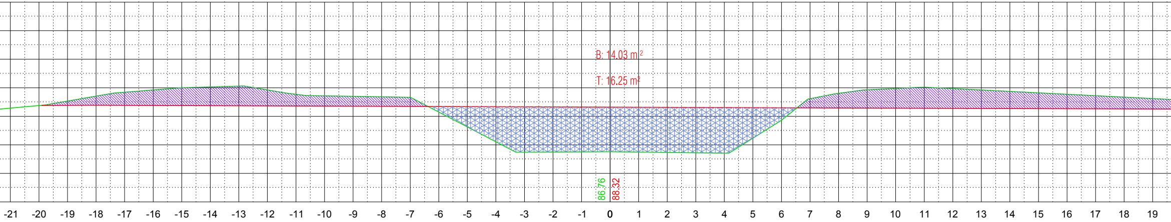
B: 14.03 m²
T: 16.25 m²
86.76
88.32
-21 -20 -19 -18 -17 -16 -15 -14 -13 -12 -11 -10 -9 -8 -7 -6 -5 -4 -3 -2 -1 0 1 2 3 4 5 6 7 8 9 10 11 12 13 14 15 16 17 18 19

3+700

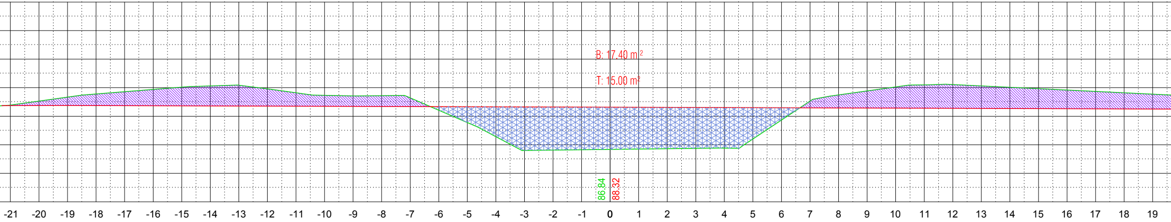
B: 17.40 m²
T: 15.00 m²
86.34
88.32
-21 -20 -19 -18 -17 -16 -15 -14 -13 -12 -11 -10 -9 -8 -7 -6 -5 -4 -3 -2 -1 0 1 2 3 4 5 6 7 8 9 10 11 12 13 14 15 16 17 18 19

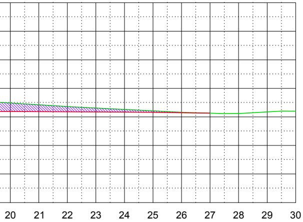

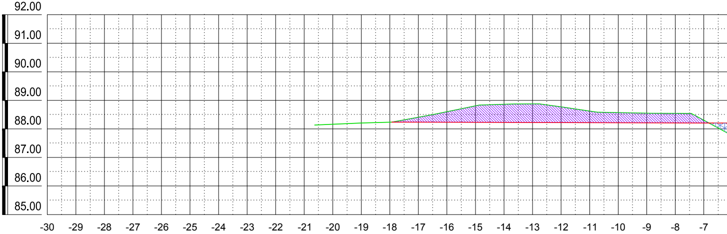

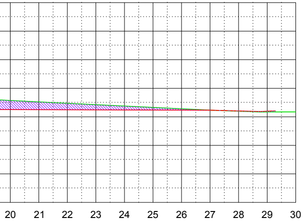

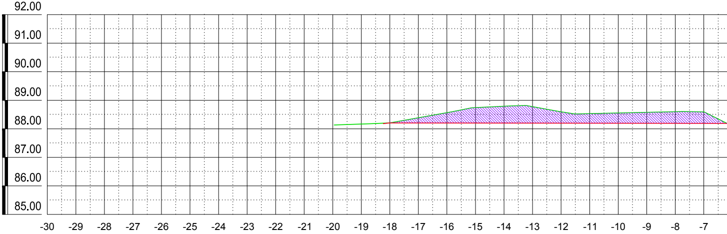

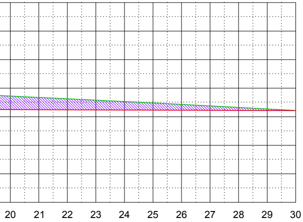

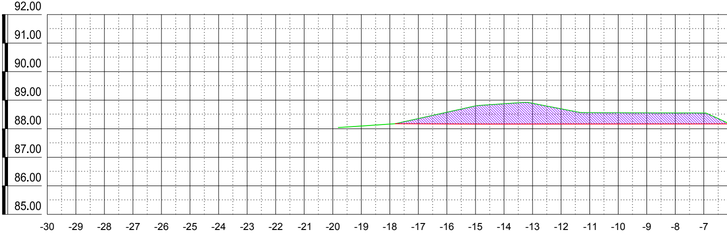

3+950

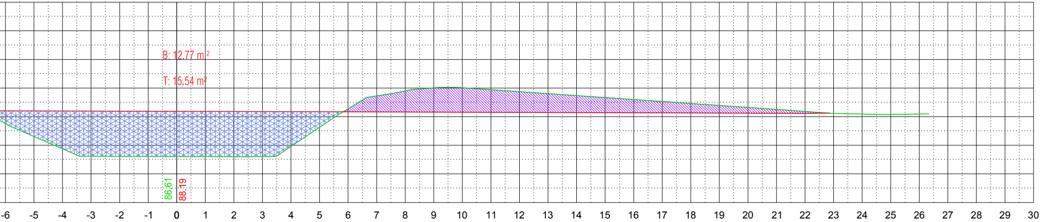
B: 12.77 m²
T: 15.54 m²
86.61
88.19
-6 -5 -4 -3 -2 -1 0 1 2 3 4 5 6 7 8 9 10 11 12 13 14 15 16 17 18 19 20 21 22 23 24 25 26 27 28 29 30

3+900

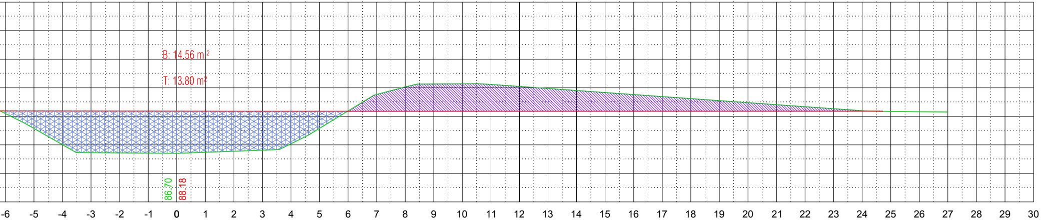
B: 14.56 m²
T: 13.80 m²
86.70
88.18
-6 -5 -4 -3 -2 -1 0 1 2 3 4 5 6 7 8 9 10 11 12 13 14 15 16 17 18 19 20 21 22 23 24 25 26 27 28 29 30

3+850

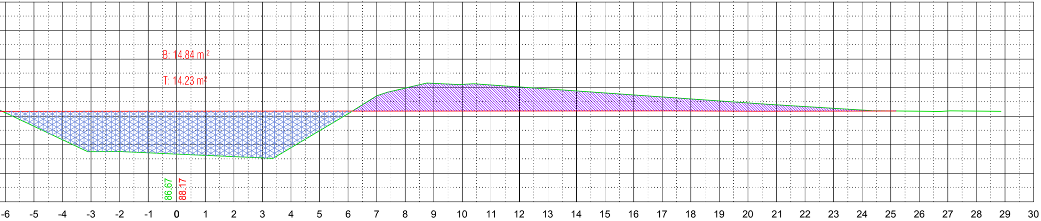
B: 14.84 m²
T: 14.23 m²
86.67
88.17
-6 -5 -4 -3 -2 -1 0 1 2 3 4 5 6 7 8 9 10 11 12 13 14 15 16 17 18 19 20 21 22 23 24 25 26 27 28 29 30

4+100

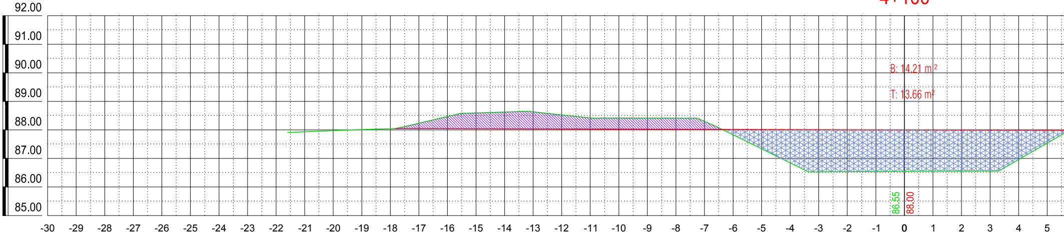
92.00
91.00
90.00
89.00
88.00
87.00
86.00
85.00
B: 14.21 m²
T: 13.66 m²
86.55
88.00
-30 -29 -28 -27 -26 -25 -24 -23 -22 -21 -20 -19 -18 -17 -16 -15 -14 -13 -12 -11 -10 -9 -8 -7 -6 -5 -4 -3 -2 -1 0 1 2 3 4 5

4+050

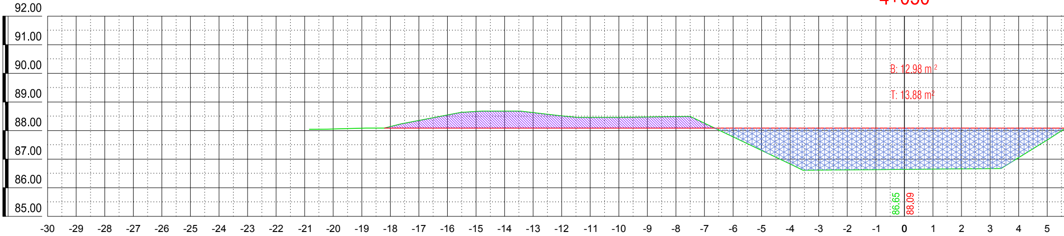
92.00
91.00
90.00
89.00
88.00
87.00
86.00
85.00
B: 12.98 m²
T: 13.88 m²
86.65
88.09
-30 -29 -28 -27 -26 -25 -24 -23 -22 -21 -20 -19 -18 -17 -16 -15 -14 -13 -12 -11 -10 -9 -8 -7 -6 -5 -4 -3 -2 -1 0 1 2 3 4 5

4+000

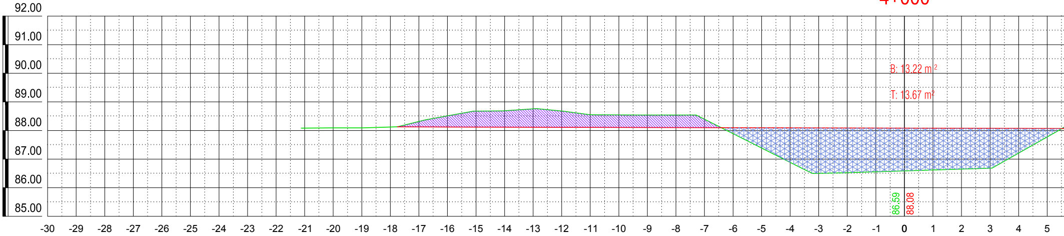
92.00
91.00
90.00
89.00
88.00
87.00
86.00
85.00
B: 13.22 m²
T: 13.67 m²
86.59
88.08
-30 -29 -28 -27 -26 -25 -24 -23 -22 -21 -20 -19 -18 -17 -16 -15 -14 -13 -12 -11 -10 -9 -8 -7 -6 -5 -4 -3 -2 -1 0 1 2 3 4 5

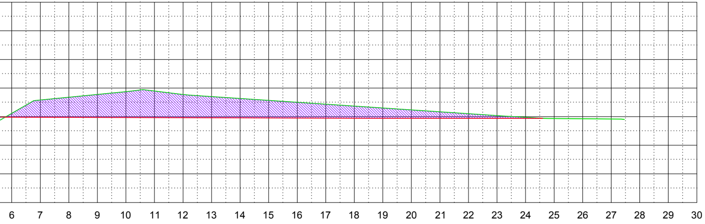
6
7
8
9
10
11
12
13
14
15
16
17
18
19
20
21
22
23
24
25
26
27
28
29
30

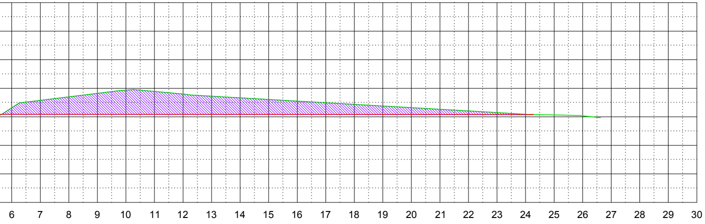
6
7
8
9
10
11
12
13
14
15
16
17
18
19
20
21
22
23
24
25
26
27
28
29
30

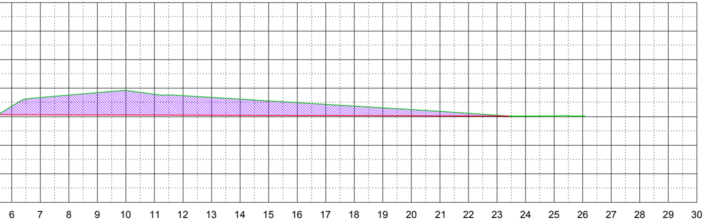
6
7
8
9
10
11
12
13
14
15
16
17
18
19
20
21
22
23
24
25
26
27
28
29
30

JELMAGYARÁZAT:

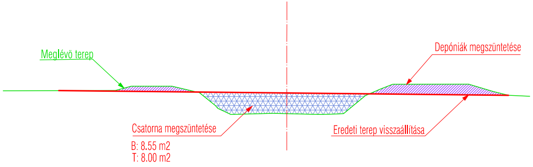
Meglévő terep
Depóniák megszüntetése
Csatorna megszüntetése
Eredeti terep visszaállítása
B: 8.55 m2
T: 8.00 m2

A terv magassági adatai Balti alapsíkra vonatkoznak.
A helyszínrajzi koordináták Egységes Országos Vetületi Rendszerben (EOV) készültek.
Kiindulási alapmagasság: Hortobágy, vasútállomás épület falában lévő falicsap, szintezési alappont
melynek magassága: 91,37 m.B.f.

C.3.1

LIFE11 NAT/HU/924 LIFE+

“Large scale grazing management of steppe lakes in the Hortobágy”

HORTOBÁGYI
NONPROFIT KFT.

Ezen terv a"KÖRÖS- AQUA" Kft. szellemi alkotása. Az 1969. évi III. törvény 51.§'-a értelmében szerzői jogvédelem alatt áll.
Teljes egészének vagy részleteinek bármilyen felhasználása a tervező hozzájárulása nélkül tilos!
A jogosulatlan felhasználás kártérítési kötelezettséget eredményez.

Ügyvezető:
Fabó István

Vezető tervező:
Fabó István

"KÖRÖS-AQUA"
TERVEZÉSI, BERUHÁZÁSI és KERESKEDELMI KFT.
5561 Békésszentandrás, Szentesi út 4. tel: 66/218-390

Vez. TN szám:
VZ-TEL/ 04-281-97/2019
VZ-TER/ 04-281-97/2019
VZ-VKG/ 04-281-97/2019
KÖ-SZ/ 04-281-97/2019
GO/ 04-281-97/2017

Munka helye és megnevezése:
HORTOBÁGY NONPROFIT Kft.
Vizílétesítmény tájrehabilitáció
kiviteli terve

Dátum:
2016.11

Méretarány:
1:100

Tervező:
Melian Judit

Szerkesztő:
Kerékjártó Tamás

Rajz tárgya:
KERESZTSZELVÉNYEK
Tonnás-csatorna megszüntetése 3+550-4+100 fm. között

Munkaszám:
K-017-2014

Rajzszám:
R-6/7