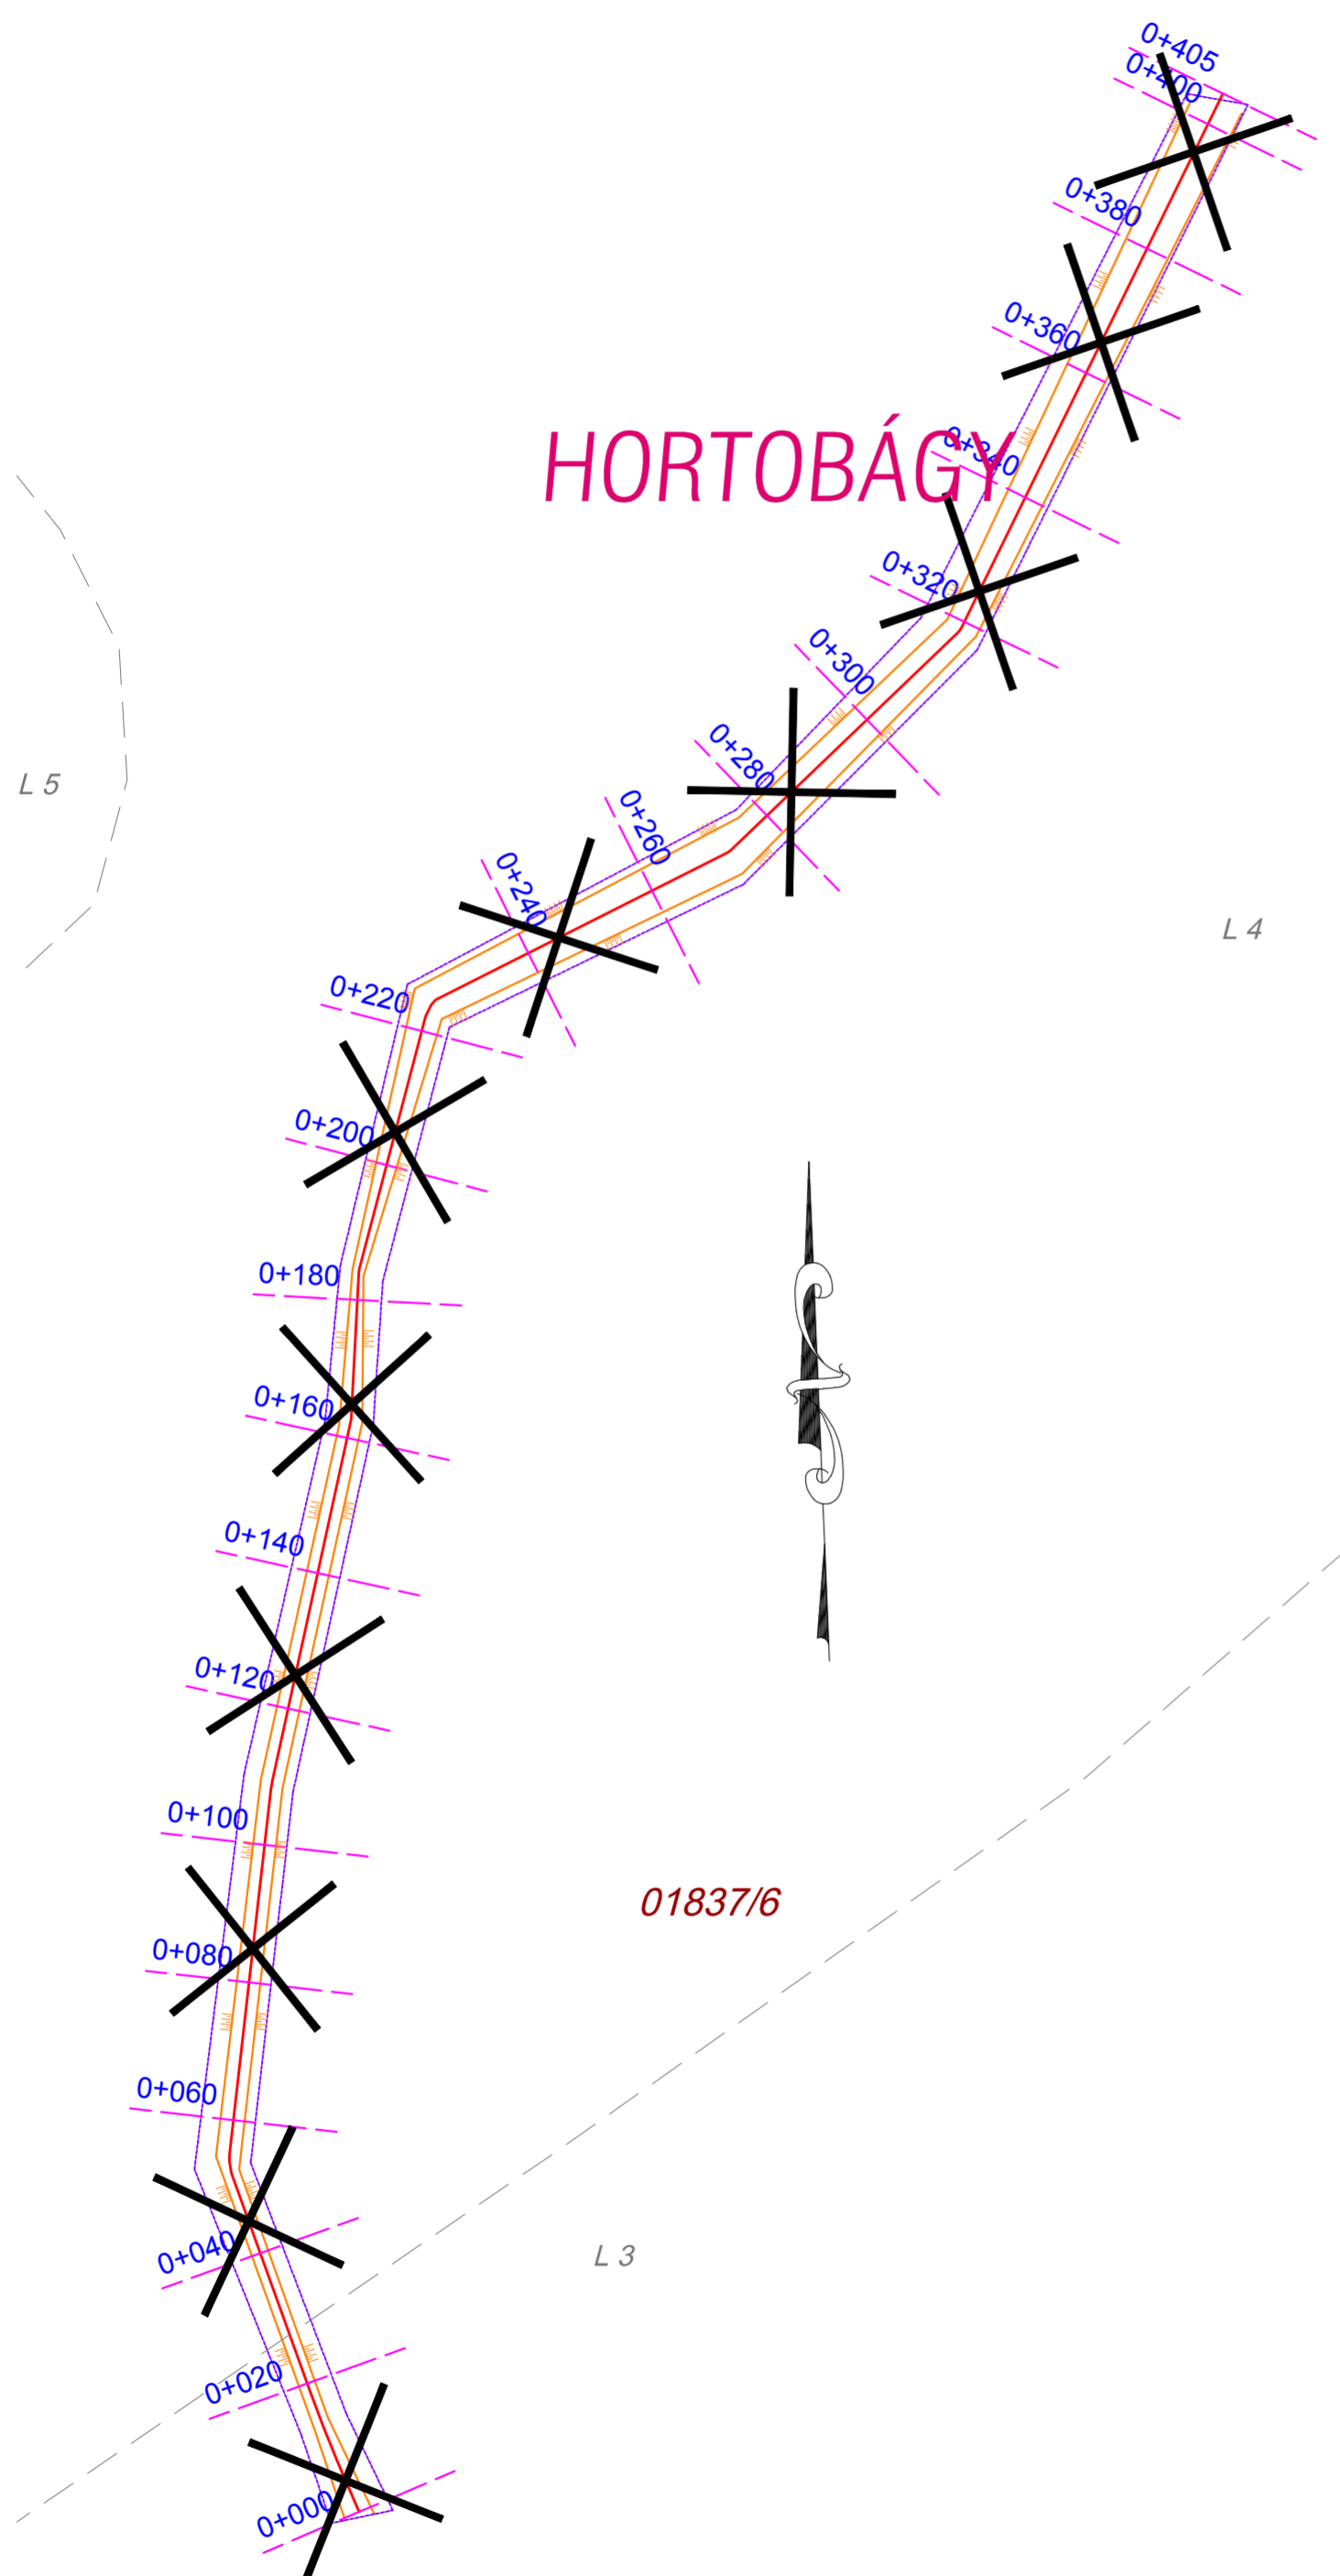













# HORTOBÁGY





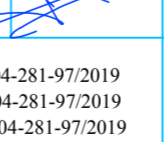
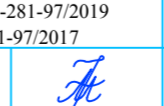
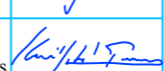



## JELMAGYARÁZAT:

-  Meglévő töltés töltésláb
-  Meglévő töltés korona
-  Meglévő töltés töltésláb
-  Meglévő csatorna tengelye
-  Meglévő csatorna körömvonal
-  Meglévő csatorna
-  Meglévő depónia töltésláb
-  M-1  
Elbontandó műtárgy helye, száma
-  Elbontandó csatorna, töltés
-  Keresztszelvény helye, száma
-  Elbontandó betonburkolat

A terv magassági adatai Balti alapsíkra vonatkoznak.  
A helyszínrajzi koordináták Egységes Országos Vetületi Rendszerben (EOV) készültek.  
Kiindulási alpmagasság: Hortobágy, vasútállomás épület falában lévő falicsap, szintezési alappont  
melynek magassága: 91,37 m.B.f.

C.4

|  |   |  |  |   |
|--|---|--|--|---|
|   |   | <b>LIFE11 NAT/HU/924 LIFE+</b><br><b>“Large scale grazing management of steppe lakes in the Hortobágy”</b>                 |  |  |
| <p>Ezen terv a "KÖRÖS-AQUA" Kft. szellemi alkotása. Az 1969. évi III. törvény 51.§-a értelmében szerzői jogvédelem alatt áll. Teljes egészének vagy részleteinek bármilyen felhasználása a tervező hozzájárulása nélkül tilos!<br/>A jogosulatlan felhasználás kártérítési kötelezettséget eredményez.</p> |   |  |  |   |
| Ügyvezető:<br>Fabó István  |  | <b>"KÖRÖS-AQUA"</b><br>TERVEZÉSI, BERUHÁZÁSI és KERESKEDELMI KFT.<br>5561 Békésszentandrás, Szentesi út 4. tel: 66/218-390 |  |  |
| Vezető tervező:<br>Fabó István   |  | Munka helye és megnevezése:<br>HORTOBÁGYI NONPROFIT Kft.<br>Vízilétesítmény tájrehabilitáció<br>kivitelei terve            |  | Dátum:<br>2016.11   |
| Vez.-TN szám:<br>VZ-TEL/ 04-281-97/2019<br>VZ-TER/ 04-281-97/2019<br>VZ-VKG/ 04-281-97/2019<br>KÖ-SZ/ 04-281-97/2019<br>GO/ 04-281-97/2017   |  | Rajz tárgya:<br>RÉSZLETES HELYSZÍNRAJZ<br>Zámi projekterület Halas-fenek fenékküszöb 0+000-0+405 fm. között                |  | Méretarány:<br>1:1000   |
| Tervező:<br>Melian Judit   |  |  |  | Munkaszám:<br>K-017-2014  |
| Szerkesztő:<br>Kerékjártó Tamás  |  |  |  | Rajzsám:<br>R-3/4   |