


KIS-KONDÁS CSATORNA 4

0+000–0+201 tkm. között

Mv 1:100
Mh 1:1000

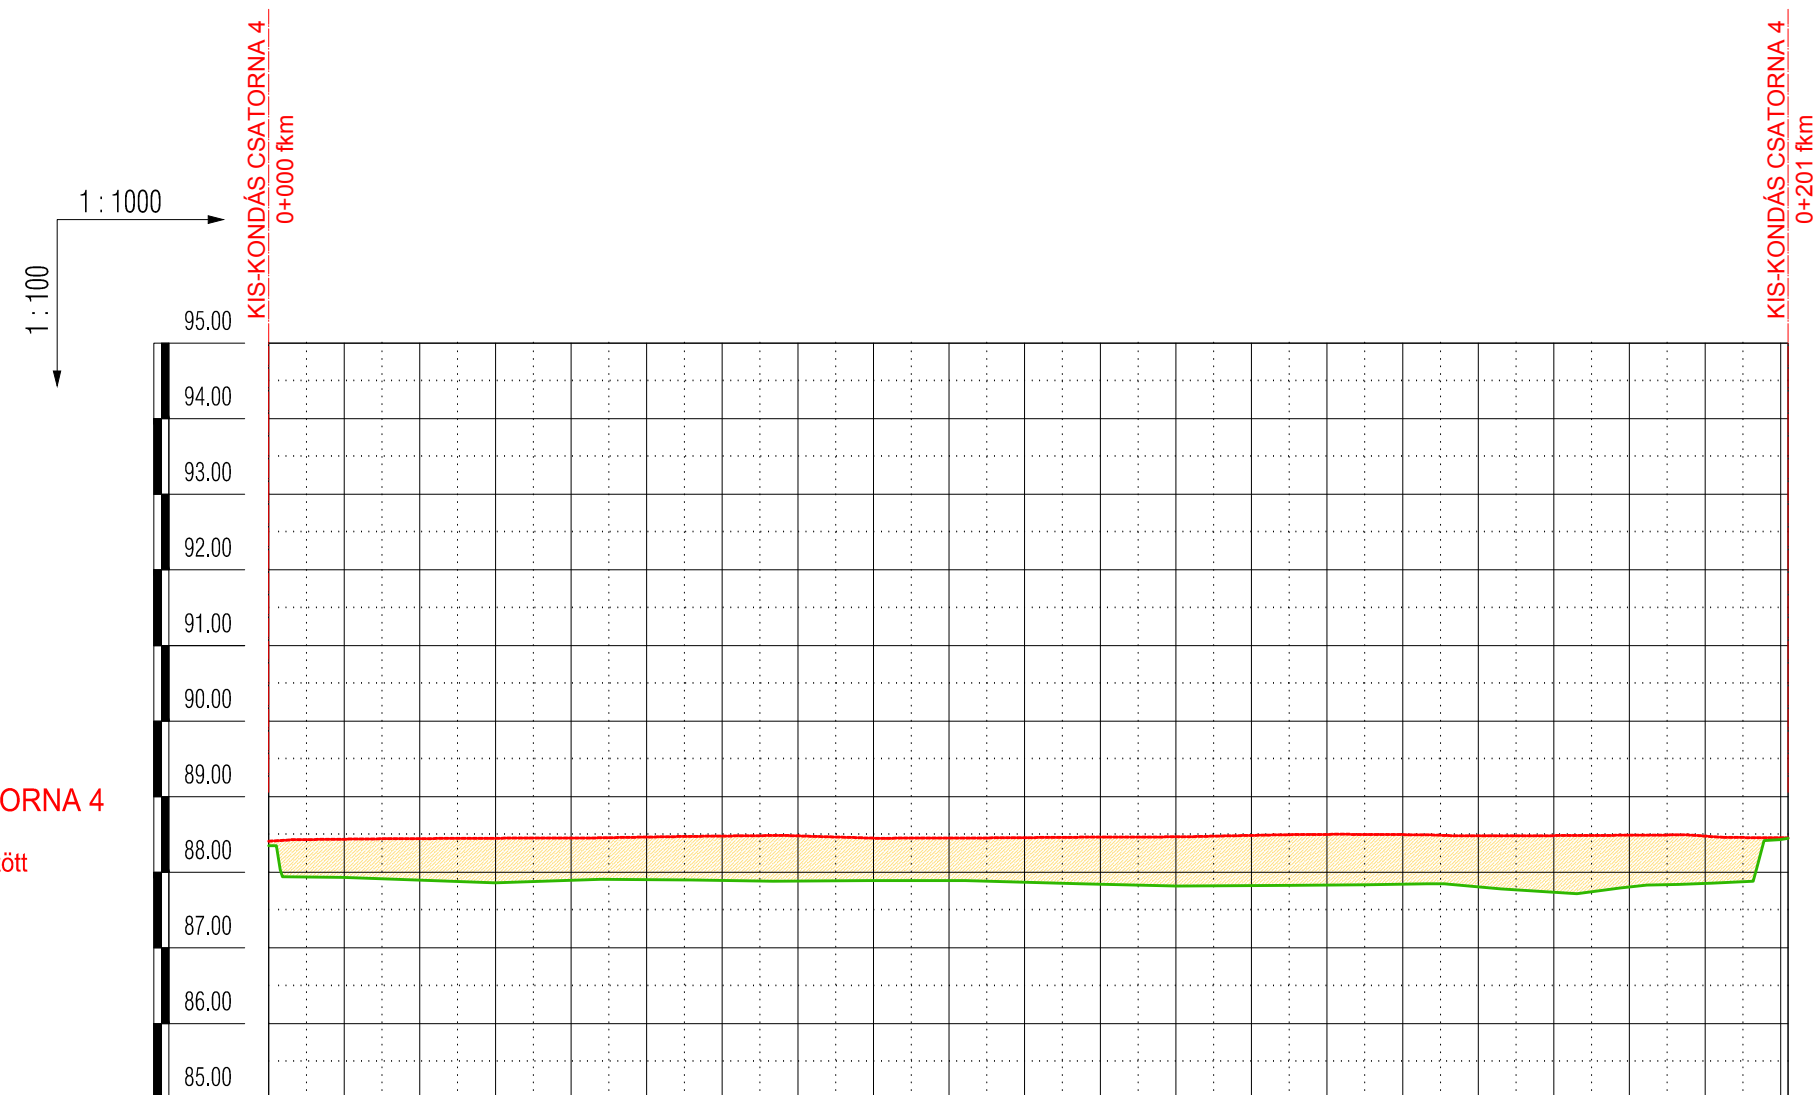

SZELVÉNYSZÁM	0+000	0+010	0+020	0+030	0+040	0+050	0+060	0+070	0+080	0+090	0+100	0+110	0+120	0+130	0+140	0+150	0+160	0+170	0+180	0+190	0+200
Meglévő terepszint (m.B.f)	88.35	87.93	87.90	87.86	87.90	87.90	87.89	87.88	87.89	87.89	87.87	87.84	87.82	87.82	87.83	87.84	87.81	87.74	87.81	87.85	88.46
Tervezett tereprendezés (m.B.f)	88.41	88.44	88.45	88.45	88.45	88.47	88.48	88.48	88.45	88.45	88.46	88.47	88.47	88.49	88.50	88.50	88.48	88.49	88.49	88.48	88.46

JELMAGYARÁZAT:

- Tervezett rendezett terepszint
- Tervezett feltöltés
- Meglévő folyásfenékszint
- Tervezett bevágás
- Tervezett rendezett terepszint
- Meglévő jobbparti partél
- Meglévő balparti partél
- M-5
Elbontandó műtárgy helye, száma
- M-2
Felújítandó műtárgy helye, száma
- Elbontandó betonburkolat

A terv magassági adatai Balti alapsíkra vonatkoznak.
A helyszínrajzi koordináták Egységes Országos Vetületi Rendszerben (EOV) készültek.
Kiindulási alpmagasság: Hortobágy, vasútállomás épület falában lévő falicsap, szintezési alappont melynek magassága: 91,37 m.B.f.

C.2.2

		LIFE11 NAT/HU/924 LIFE+ “Large scale grazing management of steppe lakes in the Hortobágy”			
<p>Ezen terv a "KÖRÖS-AQUA" Kft. szellemi alkotása. Az 1969. évi III. törvény 51.§-a értelmében szerzői jogvédelem alatt áll. Teljes egészének vagy részleteinek bármilyen felhasználása a tervező hozzájárulása nélkül tilos! A jogosulatlan felhasználás kártérítési kötelezettséget eredményez.</p>					
Ügyvezető: Fabó István		"KÖRÖS-AQUA" TERVEZÉSI, BERUHÁZÁSI és KERESKEDELMI KFT. 5561 Békésszentandrás, Szentesi út 4. tel: 66/218-390		Dátum: 2016.11	
Vezető tervező: Fabó István				Munka helye és megnevezése: HORTOBÁGYI NONPROFIT Kft. Vízilétesítmény tájrehabilitáció kiviteli terve	
Vez. TN szám: VZ-TEL/ 04-281-97/2019 VZ-TER/ 04-281-97/2019 VZ-VKG/ 04-281-97/2019 KÖ-SZ/ 04-281-97/2019 GO/ 04-281-97/2017		Rajz tárgya: HOSSZ-SZELVÉNY Kis-Kondás csatorna-4 0+000-0+201 fkm. között		Munkaszám: K-017-2014	
Tervező: Melian Judit				Rajzszám: R-4/4	
Szerkesztő: Keréjkártó Tamás					