

# M I N T A K E R E S Z T S Z E L V É N Y E K



M = 1:100

Halastói-főcsatorna V-ös tavi szakasz 0+000 - 1+450 fkm. között

csatorna rendszer felszámolása  
csatorna és töltés bontás

Halastói-főcsatorna V-ös tavi szakasz 1+450 - 2+500 fkm. között

csatorna rendszer felszámolása  
csatorna és töltés bontás

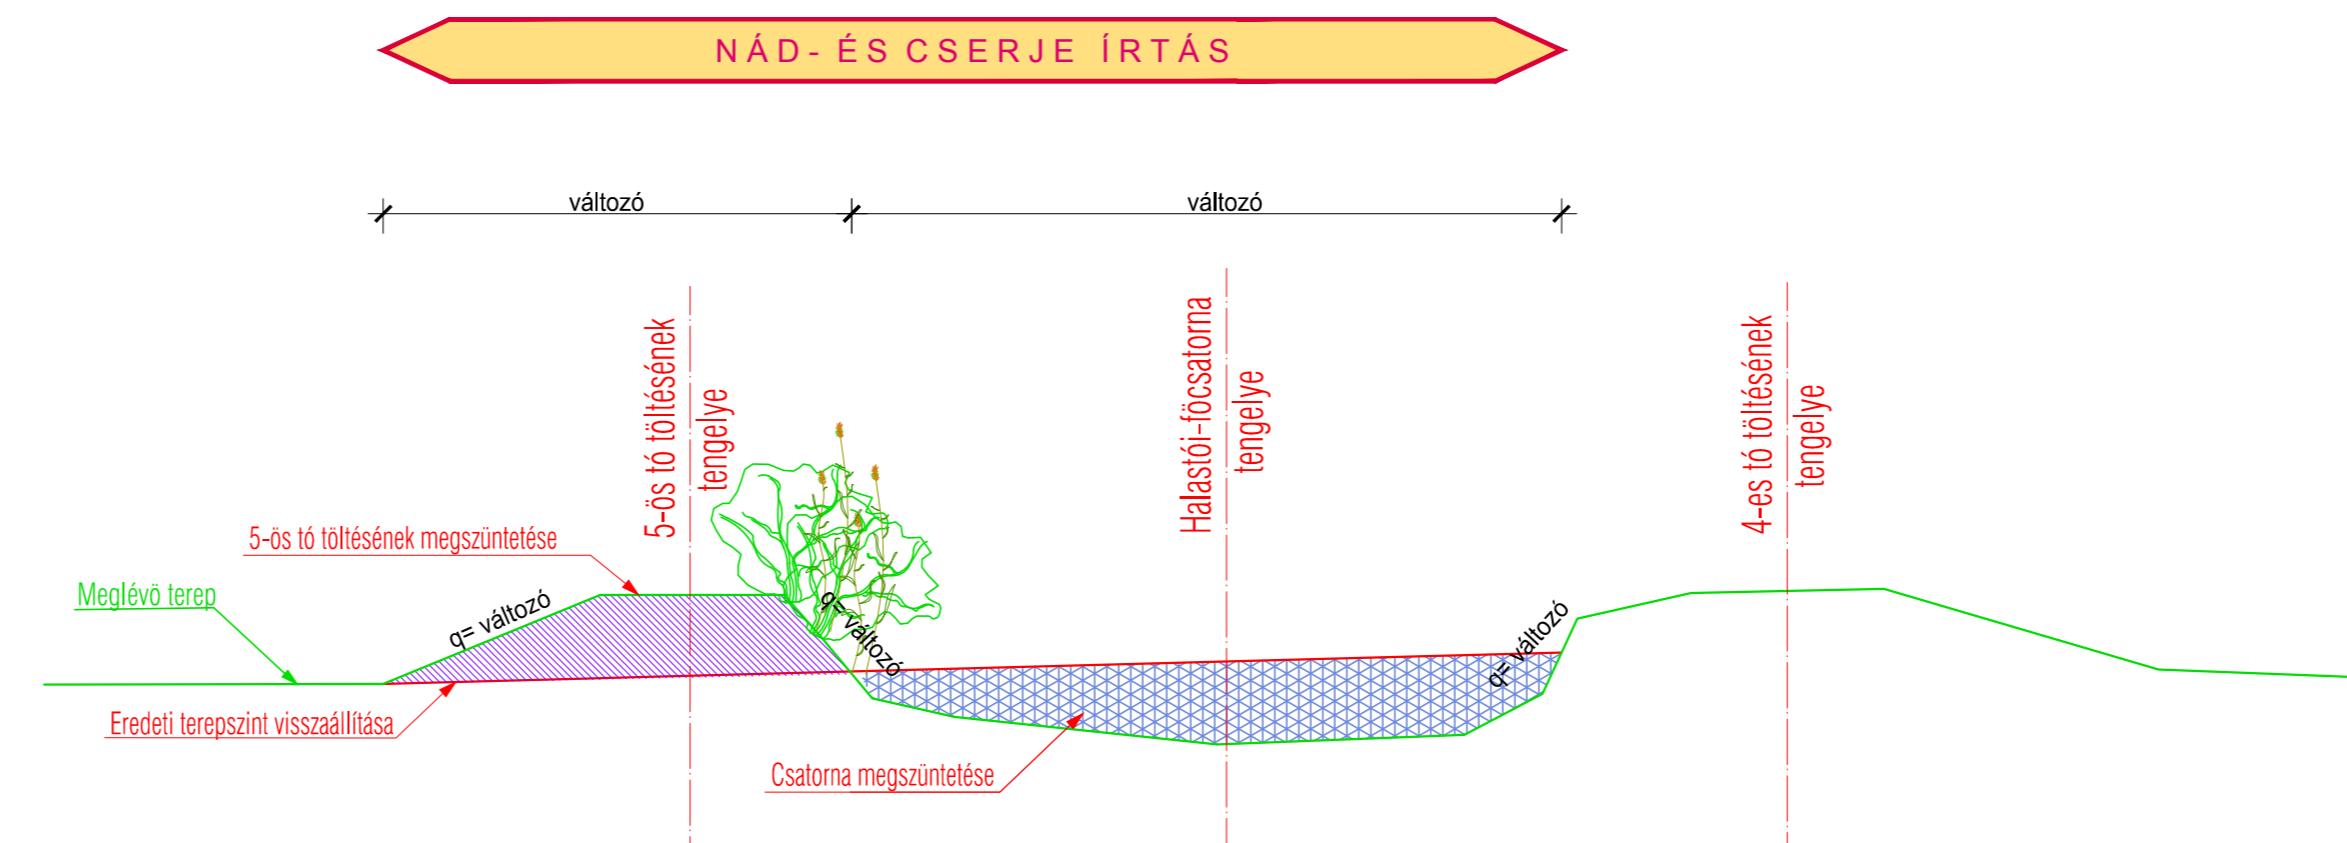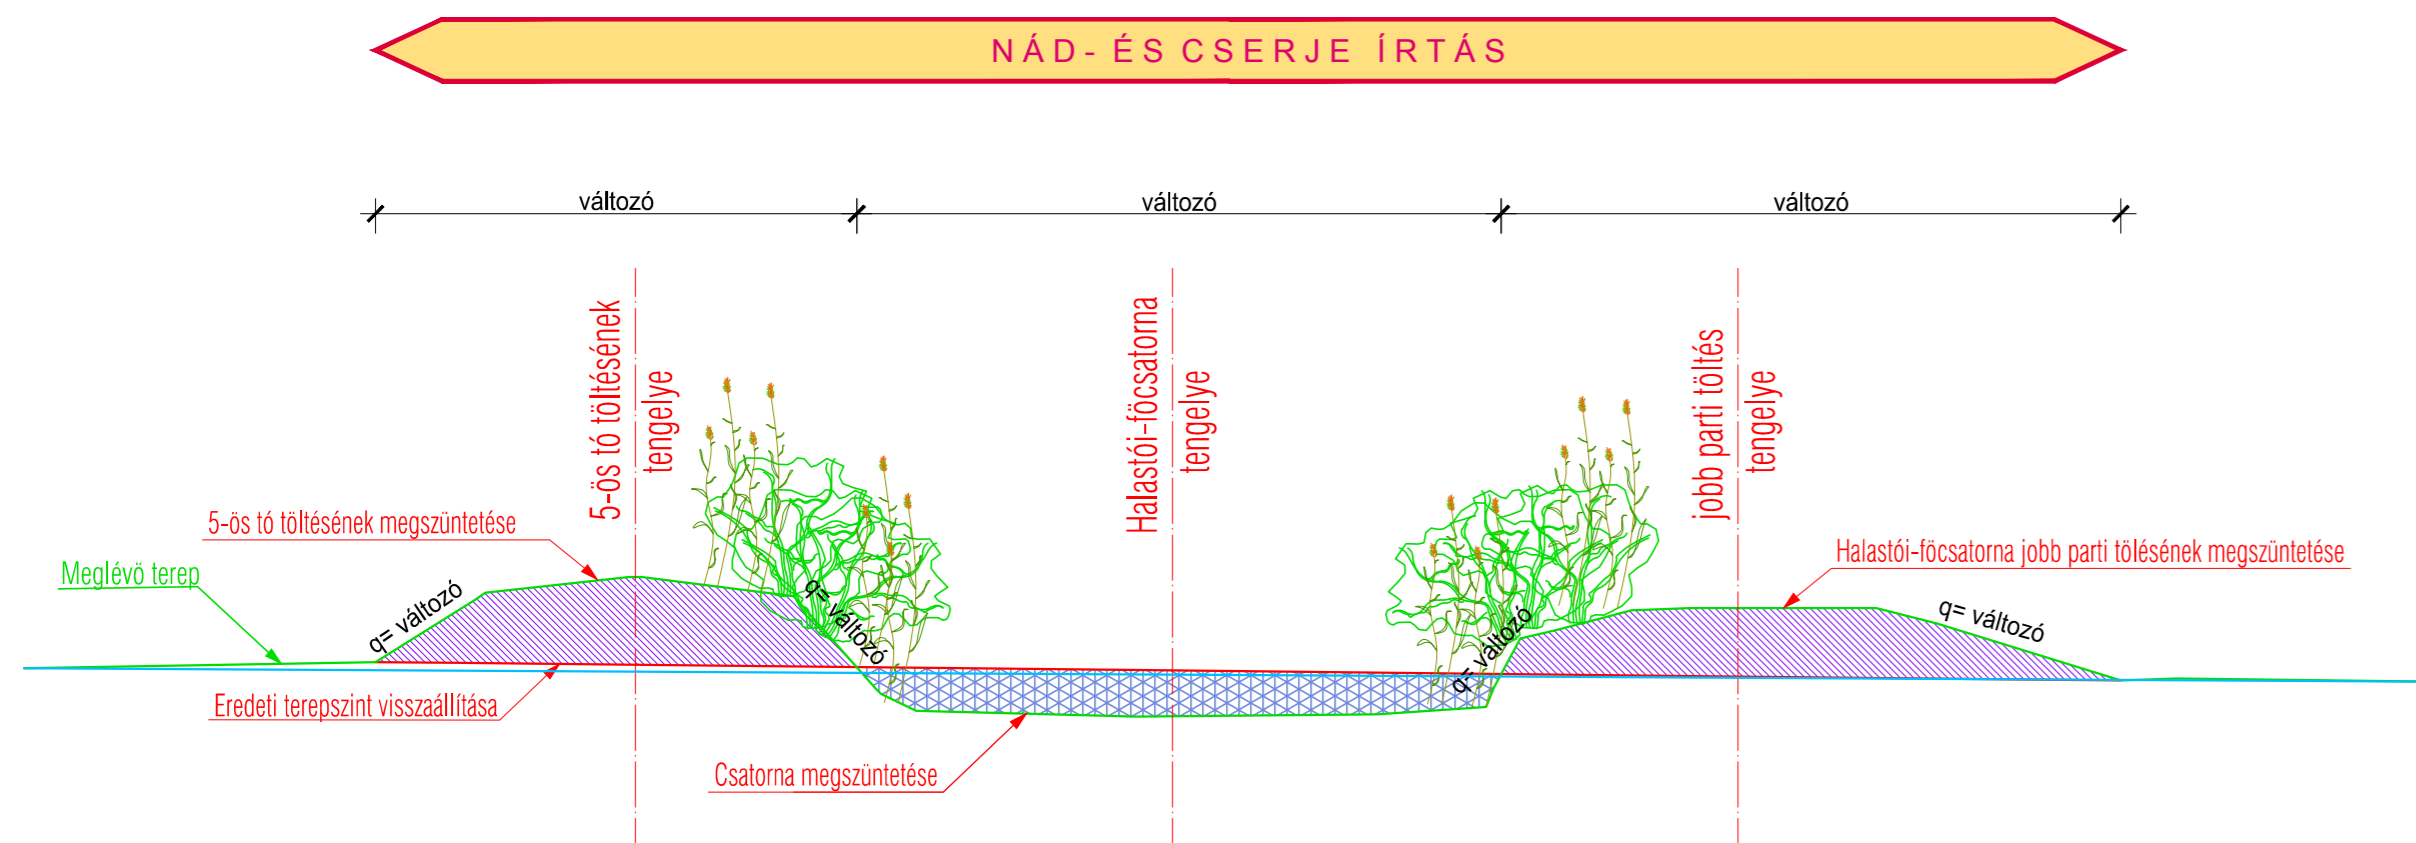

A terv magassági adatai Balti alapsíkra vonatkoznak.  
A helyszínrajzi koordináták Egységes Országos Vetületi Rendszerben (EOV) készültek.  
Kiindulási alpmagasság: Hortobágy, vasútállomás épület falában lévő falicsap, szintezési alappont  
melynek magassága: 91,37 m.B.f.

C.2.3

		<b>LIFE11 NAT/HU/924 LIFE+</b> <b>"Large scale grazing management of steppe lakes in the Hortobágy"</b>		
<small>Ezen terv a "KÖRÖS-AQUA" Kft. szellemi alkotása. Az 1969. évi III. törvény 51.§-a értelmében szerzői jogvédelem alatt áll. Teljes egészének vagy részeitének bármilyen felhasználása a tervező hozzájárulása nélkül tilos! A jogosulatlan felhasználás kártérítési kötelezettséget eredményez.</small>				
Ugyvezető: Fabó István		<b>"KÖRÖS-AQUA"</b> TERVEZÉSI, BERUHÁZÁSI és KERESKEDELMI KFT. 5561 Békésszentandrás, Szentesi út 4. tel: 66/218-390		
Vezető tervező: Fabó István		Munka helye és megnevezése: HORTOBÁGY NONPROFIT Kft. Vízilétesítmény tájrehabilitáció kivitelí terve		Dátum: 2016.11
Vez.-T.N szám: VZ-TEL/04-281-97/2019 VZ-TER/04-281-97/2019 VZ-VKG/04-281-97/2019 KÖ-SZ/04-281-97/2019 GO/04-281-97/2017		Rajz tárgya: MINTAKERESZTSZELVÉNYEK HALASTÓI-FŐCSATORNA MEGSZÜNTETÉSE		Méretarány: 1:100
Tervező: Melian Judit				Munkaszám: K-017-2014
Szerkesztő: Kerékjártó Tamás				Rajzszám: R-5/2