


M I N T A K E R E S Z T S Z E L V É N Y E K

M = 1:100

IV-es és III-as tó nyugati töltés

Töltés magasítás
elbontott töltésanyagból
0+000-2+142 fkm. között


Övárók megszüntetése
elbontott töltésanyagból
1+255-2+142 fkm. között

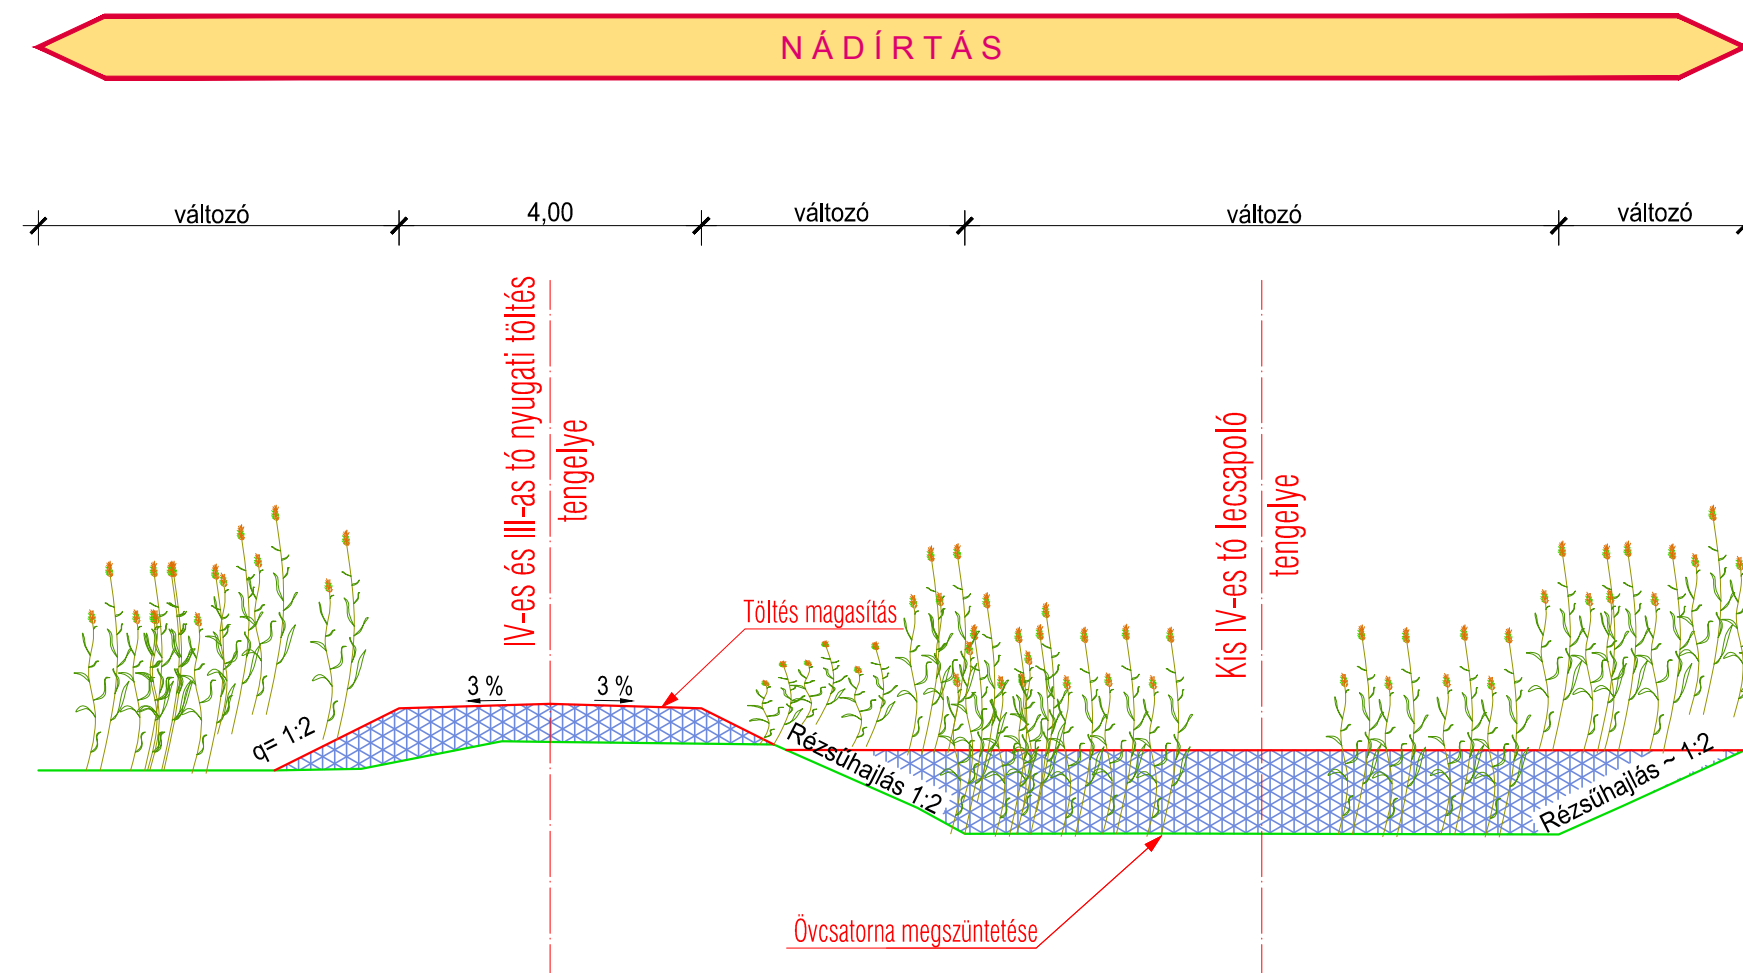

IV-es és III-as tó nyugati töltés

Töltés magasítás
elbontott töltésanyagból
0+000-2+142 fkm. között

Lecsapoló csatorna
kotrás
0+000-0+890 fkm. között

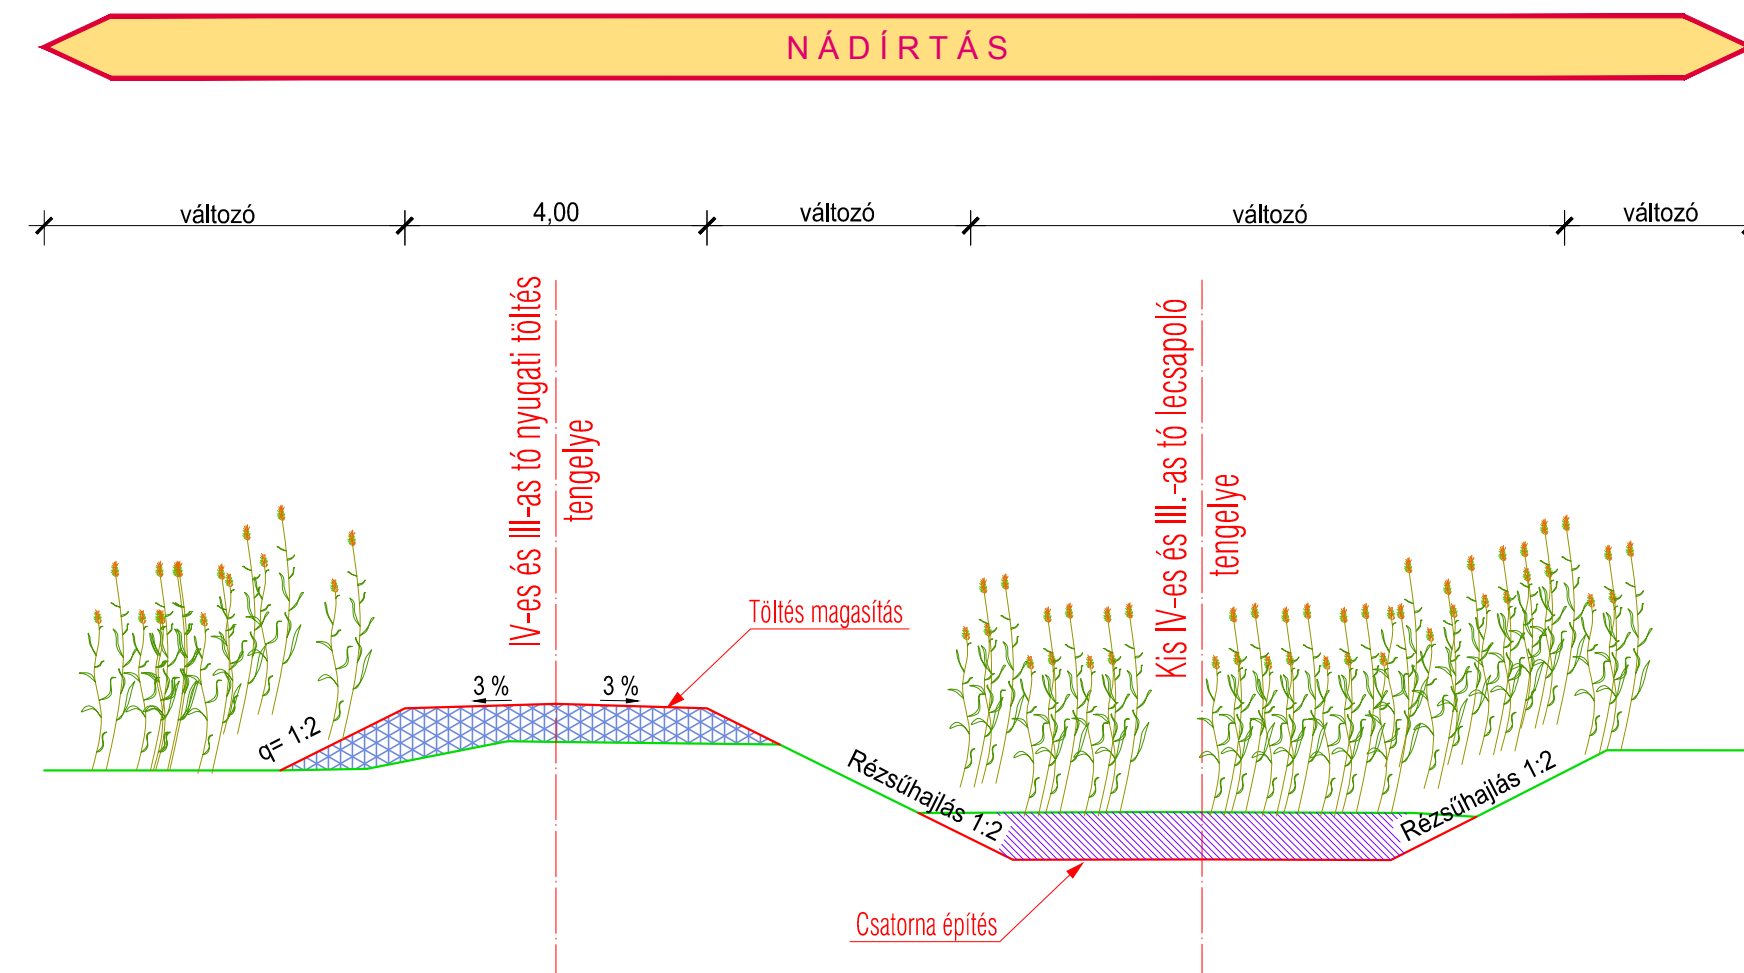

A terv magassági adatai Balti alapsíkra vonatkoznak.
A helyszínrajzi koordináták Egységes Országos Vetületi Rendszerben (EOV) készültek.
Kiindulási alapmagasság: Hortobágy, vasútállomás épület falában lévő falicsap, szintezési alappont
melynek magassága: 91,37 m.B.f.

C.2.3

		LIFE11 NAT/HU/924 LIFE+ "Large scale grazing management of steppe lakes in the Hortobágy"		
Ezen terv a "KÖRÖS-AQUA" Kft. szellemi alkotása. Az 1969. évi III. törvény 51.§-a értelmében szerzői jogvédelem alatt áll. Teljes egészének vagy részleteinek bármilyen felhasználása a tervező hozzájárulása nélkül tilos! A jogosulatlan felhasználás kártérítési kötelezettséget eredményez.				
Ügyvezető: Fabó István	"KÖRÖS-AQUA" TERVEZÉSI, BERUHÁZÁSI és KERESKEDELMI KFT. 5561 Békésszentandrás, Szentesi út 4. tel: 66/218-390			
Vezető tervező: Fabó István	Munka helye és megnevezése: HORTOBÁGY NONPROFIT Kft. Vízellátásműny tájrehabilitáció kivitelezési terve			Dátum: 2016.11
Vez. TN szám: VZ-TEL/ 04-281-97/2019 VZ-TER/ 04-281-97/2019 VZ-VKG/ 04-281-97/2019 KÖ-SZ/ 04-281-97/2019 GÖ/ 04-281-97/2017	Rajz tárgya: MINTAKERESZTSZELVÉNY IV-es és III-as tó nyugati töltés			Méretarány: 1:100
Tervező: Melian Judit	Munkaszám: K-017-2014			Munkaszám: K-017-2014
Szerkesztő: Kerekjártó Tamás	Rajzszám: R-5/4			Rajzszám: R-5/4