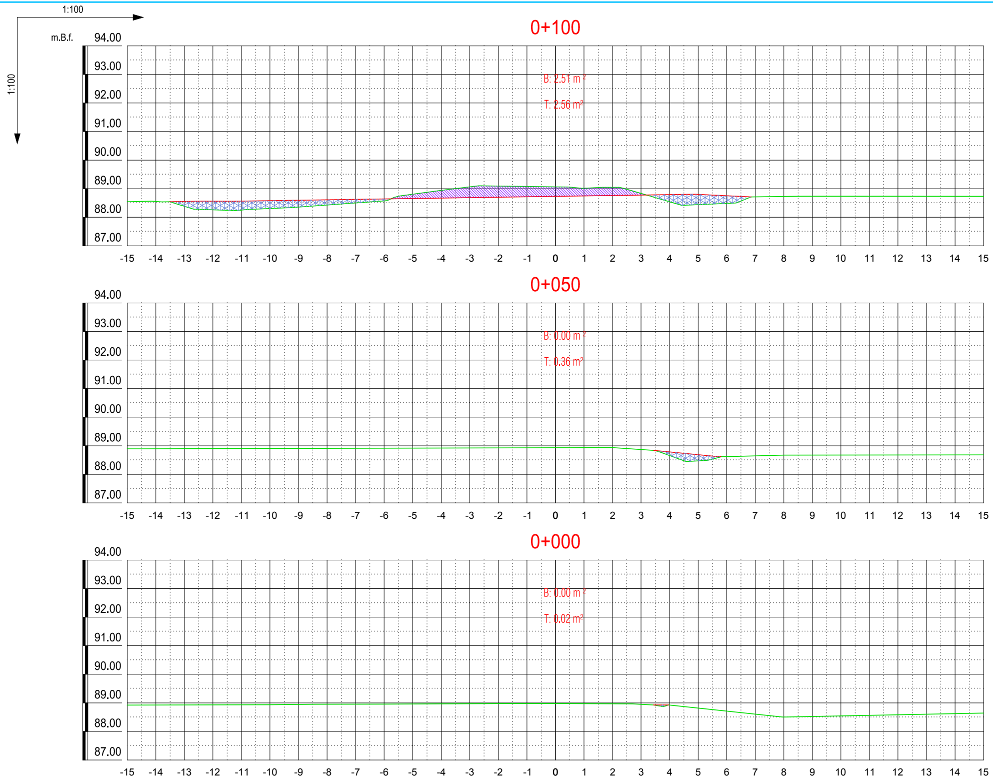
1:100
1:100
m.B.f.
0+100
B: 2.51 m²
T: 2.56 m²
94.00
93.00
92.00
91.00
90.00
89.00
88.00
87.00
-15 -14 -13 -12 -11 -10 -9 -8 -7 -6 -5 -4 -3 -2 -1 0 1 2 3 4 5 6 7 8 9 10 11 12 13 14 15
0+050
B: 0.00 m²
T: 0.36 m²
94.00
93.00
92.00
91.00
90.00
89.00
88.00
87.00
-15 -14 -13 -12 -11 -10 -9 -8 -7 -6 -5 -4 -3 -2 -1 0 1 2 3 4 5 6 7 8 9 10 11 12 13 14 15
0+000
B: 0.00 m²
T: 0.02 m²
94.00
93.00
92.00
91.00
90.00
89.00
88.00
87.00
-15 -14 -13 -12 -11 -10 -9 -8 -7 -6 -5 -4 -3 -2 -1 0 1 2 3 4 5 6 7 8 9 10 11 12 13 14 15

0+250

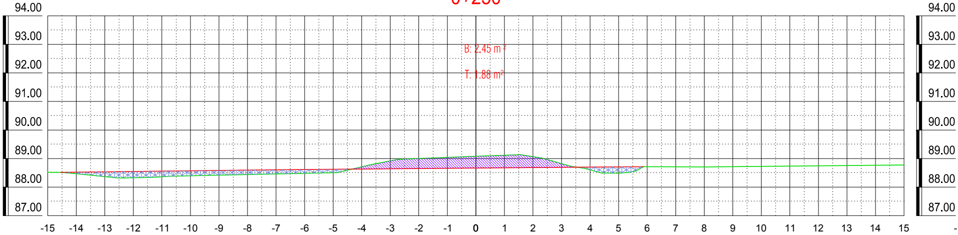

0+200

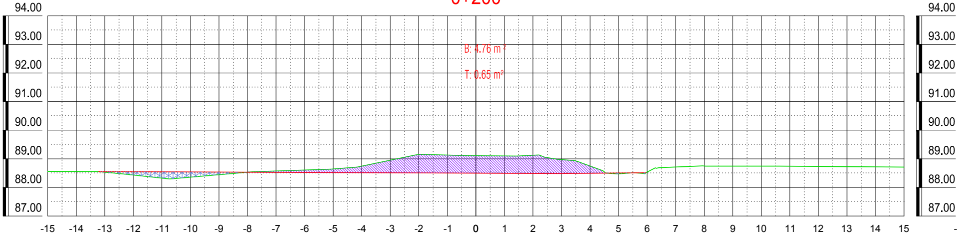

0+150

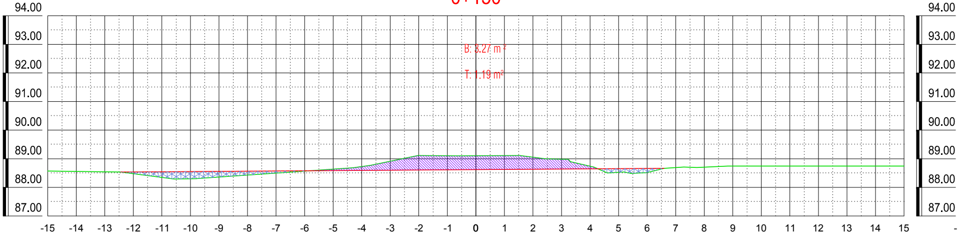

0+400

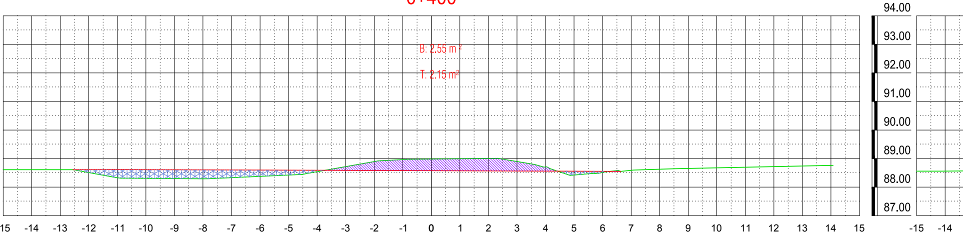
B: 2.55 m²
T: 2.15 m²
94.00
93.00
92.00
91.00
90.00
89.00
88.00
87.00
15 -14 -13 -12 -11 -10 -9 -8 -7 -6 -5 -4 -3 -2 -1 0 1 2 3 4 5 6 7 8 9 10 11 12 13 14 15
-15 -14

0+350

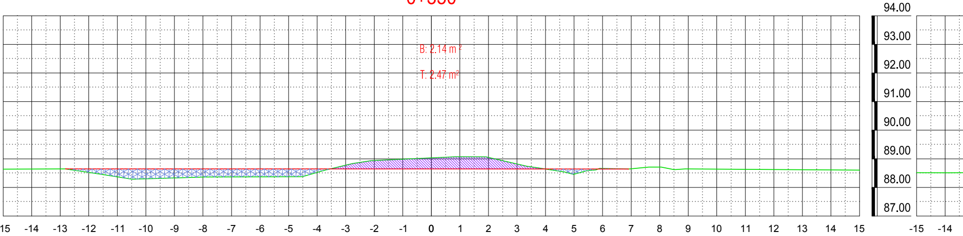
B: 2.14 m²
T: 2.47 m²
94.00
93.00
92.00
91.00
90.00
89.00
88.00
87.00
15 -14 -13 -12 -11 -10 -9 -8 -7 -6 -5 -4 -3 -2 -1 0 1 2 3 4 5 6 7 8 9 10 11 12 13 14 15
-15 -14

0+300

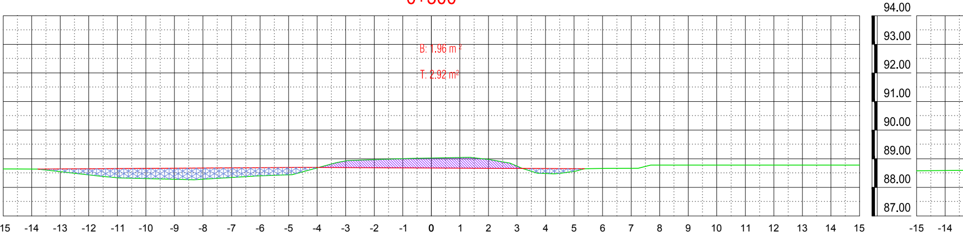
B: 1.96 m²
T: 2.92 m²
94.00
93.00
92.00
91.00
90.00
89.00
88.00
87.00
15 -14 -13 -12 -11 -10 -9 -8 -7 -6 -5 -4 -3 -2 -1 0 1 2 3 4 5 6 7 8 9 10 11 12 13 14 15
-15 -14

0+550

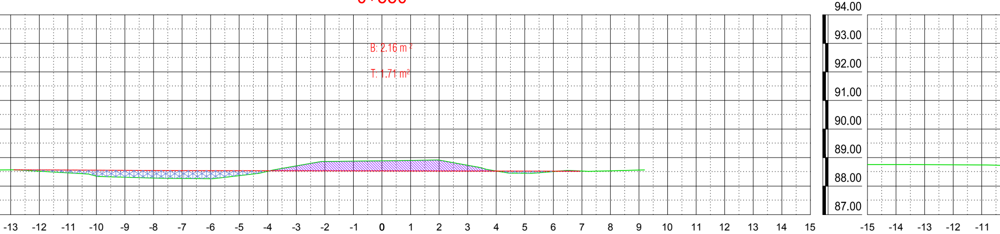
B: 2.16 m²
T: 1.71 m²
94.00
93.00
92.00
91.00
90.00
89.00
88.00
87.00
-13 -12 -11 -10 -9 -8 -7 -6 -5 -4 -3 -2 -1 0 1 2 3 4 5 6 7 8 9 10 11 12 13 14 15
-15 -14 -13 -12 -11

0+500

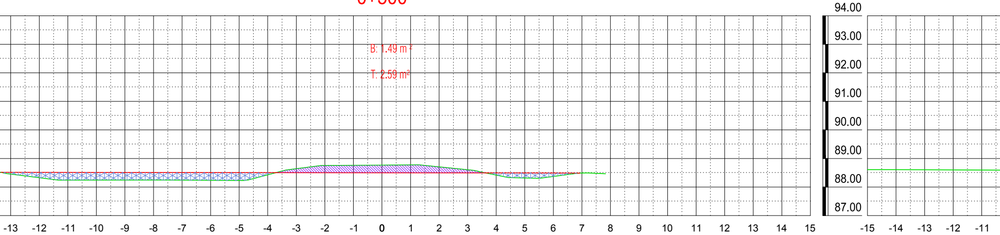
B: 1.49 m²
T: 2.59 m²
94.00
93.00
92.00
91.00
90.00
89.00
88.00
87.00
-13 -12 -11 -10 -9 -8 -7 -6 -5 -4 -3 -2 -1 0 1 2 3 4 5 6 7 8 9 10 11 12 13 14 15
-15 -14 -13 -12 -11

0+450

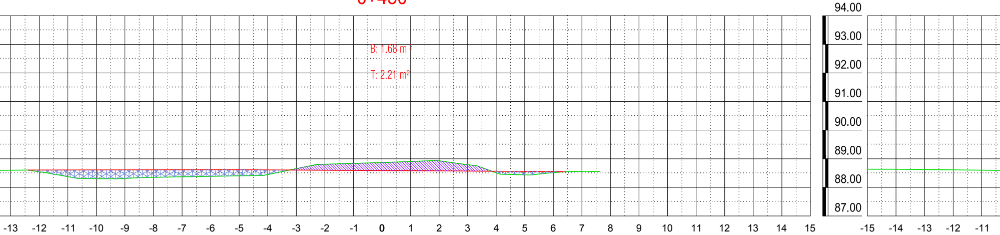
B: 1.68 m²
T: 2.21 m²
94.00
93.00
92.00
91.00
90.00
89.00
88.00
87.00
-13 -12 -11 -10 -9 -8 -7 -6 -5 -4 -3 -2 -1 0 1 2 3 4 5 6 7 8 9 10 11 12 13 14 15
-15 -14 -13 -12 -11

0+700

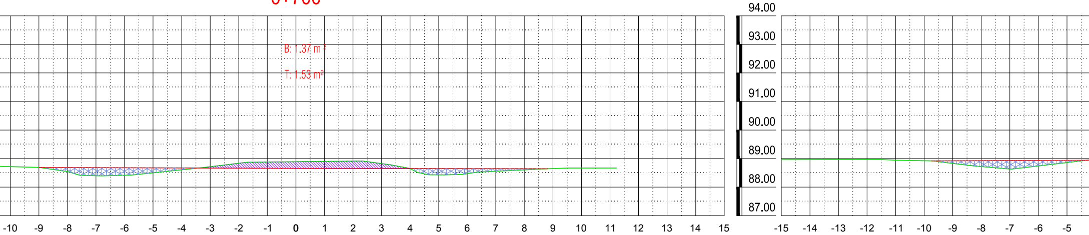

B: 1.37 m²
T: 1.53 m²
94.00
93.00
92.00
91.00
90.00
89.00
88.00
87.00
-10 -9 -8 -7 -6 -5 -4 -3 -2 -1 0 1 2 3 4 5 6 7 8 9 10 11 12 13 14 15
-15 -14 -13 -12 -11 -10 -9 -8 -7 -6 -5

0+650

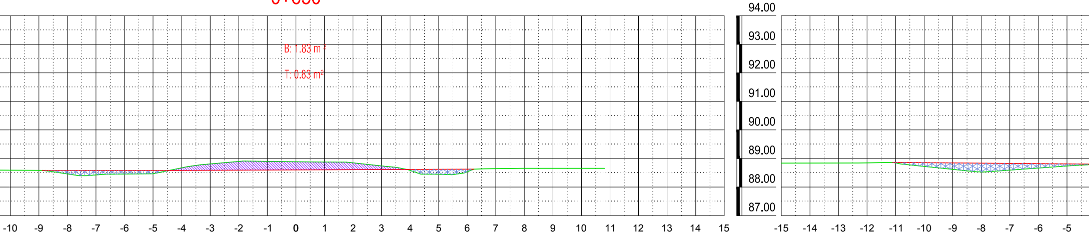

B: 1.83 m²
T: 0.83 m²
94.00
93.00
92.00
91.00
90.00
89.00
88.00
87.00
-10 -9 -8 -7 -6 -5 -4 -3 -2 -1 0 1 2 3 4 5 6 7 8 9 10 11 12 13 14 15
-15 -14 -13 -12 -11 -10 -9 -8 -7 -6 -5

0+600

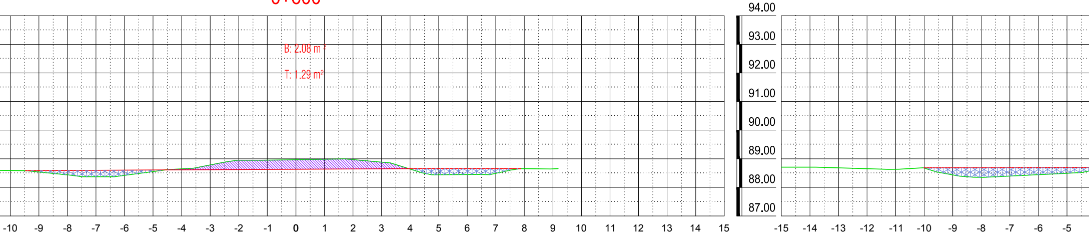

B: 2.08 m²
T: 1.29 m²
94.00
93.00
92.00
91.00
90.00
89.00
88.00
87.00
-10 -9 -8 -7 -6 -5 -4 -3 -2 -1 0 1 2 3 4 5 6 7 8 9 10 11 12 13 14 15
-15 -14 -13 -12 -11 -10 -9 -8 -7 -6 -5

0+850

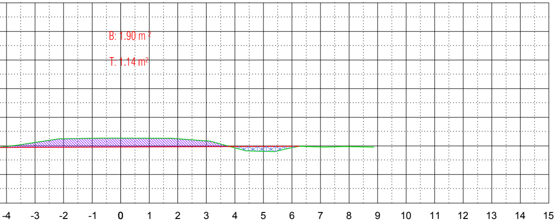
B: 1.90 m²
T: 1.14 m²
-4 -3 -2 -1 0 1 2 3 4 5 6 7 8 9 10 11 12 13 14 15

0+800

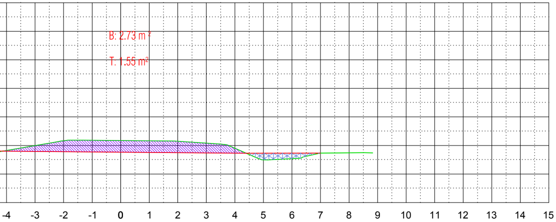
B: 2.73 m²
T: 1.55 m²
-4 -3 -2 -1 0 1 2 3 4 5 6 7 8 9 10 11 12 13 14 15

0+750

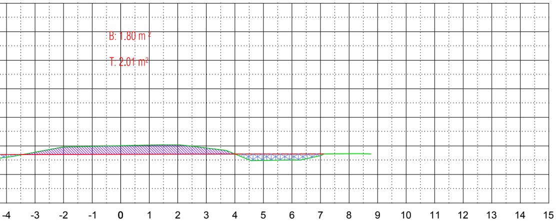
B: 1.80 m²
T: 2.01 m²
-4 -3 -2 -1 0 1 2 3 4 5 6 7 8 9 10 11 12 13 14 15

1+000

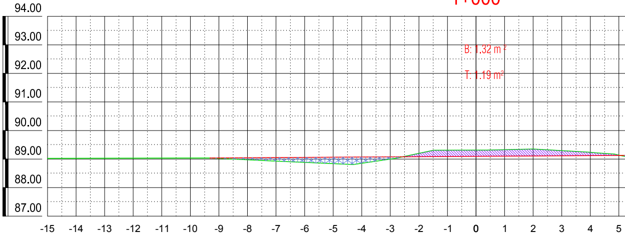
94.00
93.00
92.00
91.00
90.00
89.00
88.00
87.00
B: 1.32 m²
T: 1.19 m²
-15 -14 -13 -12 -11 -10 -9 -8 -7 -6 -5 -4 -3 -2 -1 0 1 2 3 4 5

0+950

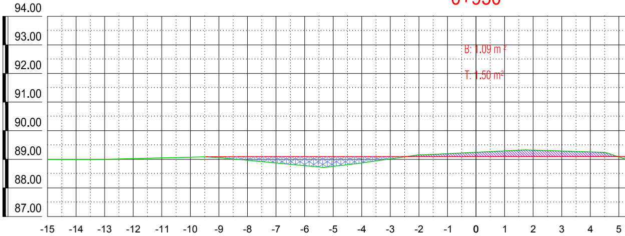
94.00
93.00
92.00
91.00
90.00
89.00
88.00
87.00
B: 1.09 m²
T: 1.50 m²
-15 -14 -13 -12 -11 -10 -9 -8 -7 -6 -5 -4 -3 -2 -1 0 1 2 3 4 5

0+900

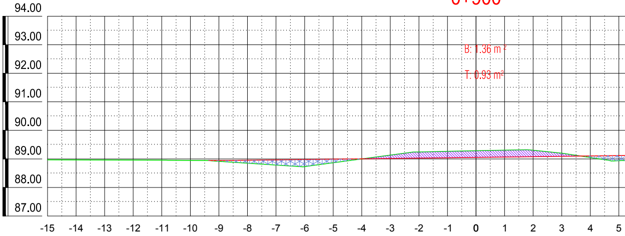
94.00
93.00
92.00
91.00
90.00
89.00
88.00
87.00
B: 1.36 m²
T: 0.93 m²
-15 -14 -13 -12 -11 -10 -9 -8 -7 -6 -5 -4 -3 -2 -1 0 1 2 3 4 5

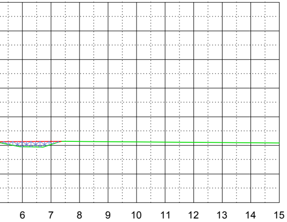

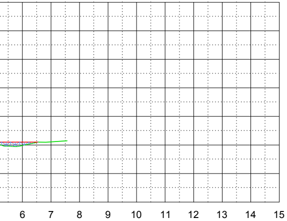

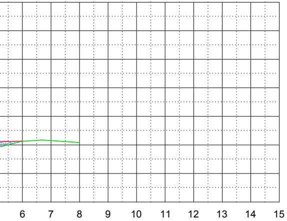

1+050

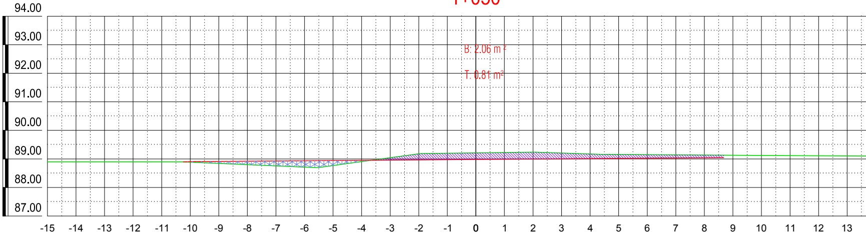

JELMAGYARÁZAT:

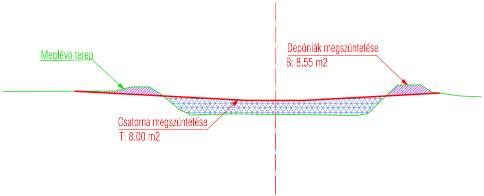
Meglévö terep
Depóniák megszüntetése
B: 8.55 m2
Csatorna megszüntetése
T: 8.00 m2

A terv magassági adatai Balti alapsíkra vonatkoznak.
A helyszínrajzi koordináták Egységes Országos Vetületi Rendszerben (EOV) készültek.
Kiindulási alapmagasság: Hortobágy, vasútállomás épület falában lévö falicsap, szintezési alappont melynek magassága: 91,37 m.B.f.

C.2.2

LIFE11 NAT/HU/924 LIFE+

“Large scale grazing management of steppe lakes in the Hortobágy”

HORTOBÁGYI
NONPROFIT KFT.

Ezen terv a"KÖRÖS- AQUA" Kft. szellemi alkotása. Az 1969. évi III. törvény 51.§'-a értelmében szerzői jogvédelem alatt áll.
Teljes egészének vagy részleteinek bármilyen felhasználása a tervező hozzájárulása nélkül tilos!
A jogosulatlan felhasználás kártérítési kötelezettséget eredményez.

Ügyvezető:
Fabó István

Vezető tervező:
Fabó István

"KÖRÖS-AQUA"
TERVEZÉSI, BERUHÁZÁSI és KERESKEDELMI KFT.
5561 Békésszentandrás, Szentesi út 4. tel: 66/218-390

Vez. TN szám:
VZ-TEL/ 04-281-97/2019
VZ-TER/ 04-281-97/2019
VZ-VKG/ 04-281-97/2019
KÖ-SZ/ 04-281-97/2019
GO/ 04-281-97/2017

Munka helye és megnevezése:
HORTOBÁGY NONPROFIT Kft.
Vizílétesítmény tájrehabilitáció
kiviteli terve

Dátum: 2016.11

Méretarány: 1:100

Tervező:
Melian Judit

Szerkesztő:
Kerékjártó Tamás

Rajz tárgya:
KERESZTSZELVÉNYEK
Kis-Kondás csatorna-7 0+000-1+050 fm. között

Munkaszám: K-017-2014

Rajzszám: R-6/7