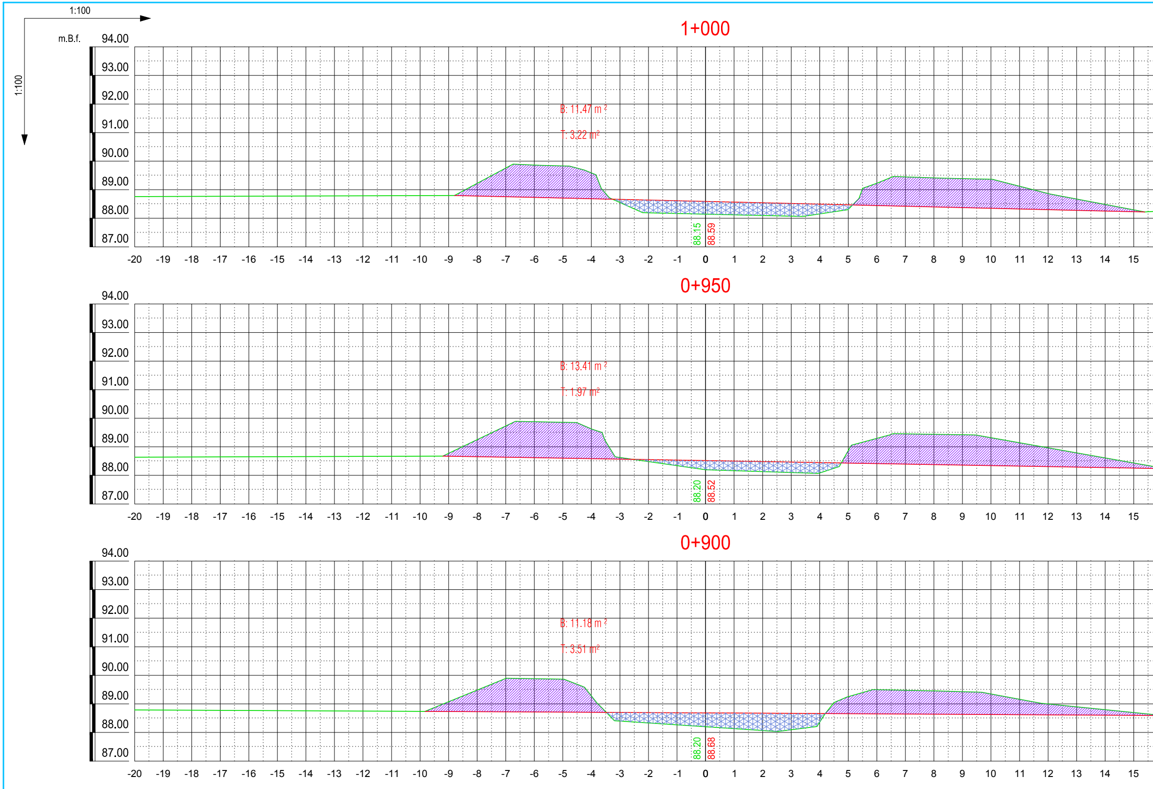

1+000

1:100
1:100
m.B.f.
94.00
93.00
92.00
91.00
90.00
89.00
88.00
87.00
B: 11.47 m²
T: 3.22 m²
88.15
88.59
-20 -19 -18 -17 -16 -15 -14 -13 -12 -11 -10 -9 -8 -7 -6 -5 -4 -3 -2 -1 0 1 2 3 4 5 6 7 8 9 10 11 12 13 14 15

0+950

94.00
93.00
92.00
91.00
90.00
89.00
88.00
87.00
B: 13.41 m²
T: 1.97 m²
88.20
88.52
-20 -19 -18 -17 -16 -15 -14 -13 -12 -11 -10 -9 -8 -7 -6 -5 -4 -3 -2 -1 0 1 2 3 4 5 6 7 8 9 10 11 12 13 14 15

0+900

94.00
93.00
92.00
91.00
90.00
89.00
88.00
87.00
B: 11.18 m²
T: 3.51 m²
88.20
88.68
-20 -19 -18 -17 -16 -15 -14 -13 -12 -11 -10 -9 -8 -7 -6 -5 -4 -3 -2 -1 0 1 2 3 4 5 6 7 8 9 10 11 12 13 14 15

1+150

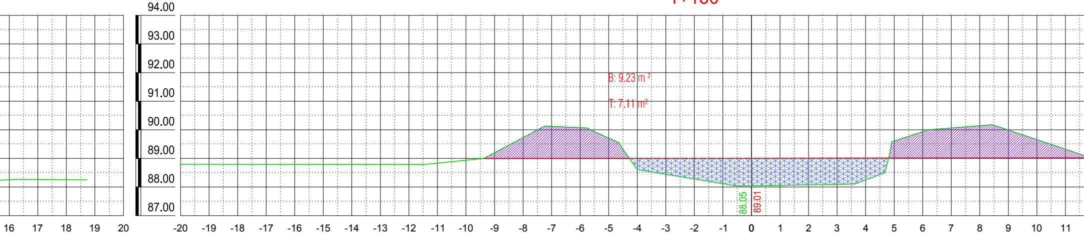
94.00
93.00
92.00
91.00
90.00
89.00
88.00
87.00
B: 9.23 m²
T: 7.11 m²
88.05
89.01
16 17 18 19 20
-20 -19 -18 -17 -16 -15 -14 -13 -12 -11 -10 -9 -8 -7 -6 -5 -4 -3 -2 -1 0 1 2 3 4 5 6 7 8 9 10 11

1+100

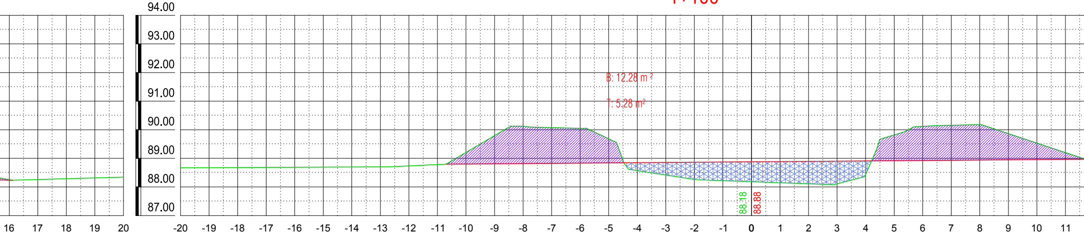
94.00
93.00
92.00
91.00
90.00
89.00
88.00
87.00
B: 12.28 m²
T: 5.28 m²
88.18
88.88
16 17 18 19 20
-20 -19 -18 -17 -16 -15 -14 -13 -12 -11 -10 -9 -8 -7 -6 -5 -4 -3 -2 -1 0 1 2 3 4 5 6 7 8 9 10 11

1+050

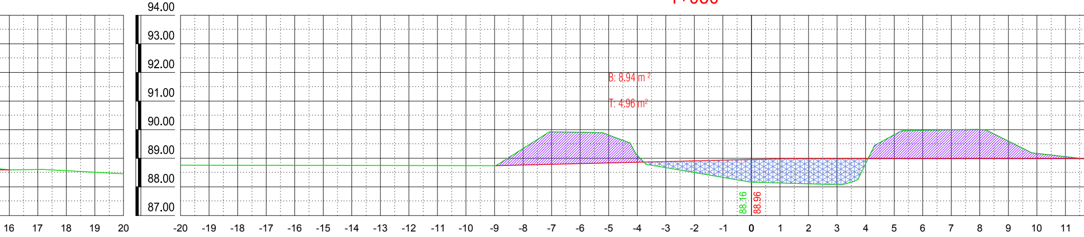
94.00
93.00
92.00
91.00
90.00
89.00
88.00
87.00
B: 8.94 m²
T: 4.96 m²
88.16
88.96
16 17 18 19 20
-20 -19 -18 -17 -16 -15 -14 -13 -12 -11 -10 -9 -8 -7 -6 -5 -4 -3 -2 -1 0 1 2 3 4 5 6 7 8 9 10 11

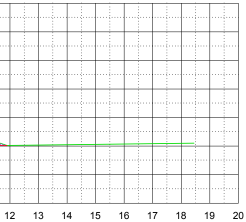
12
13
14
15
16
17
18
19
20

1+300

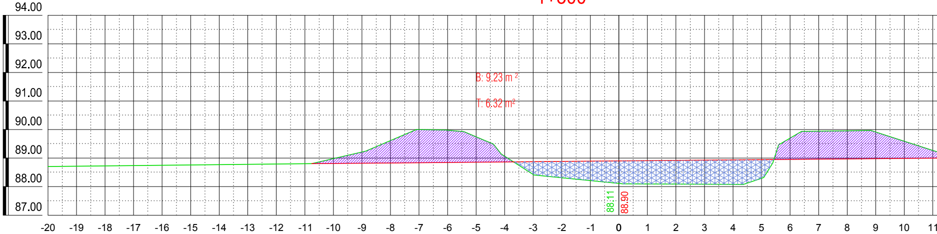
94.00
93.00
92.00
91.00
90.00
89.00
88.00
87.00
B: 9.23 m²
T: 6.32 m²
88.11
88.90
-20
-19
-18
-17
-16
-15
-14
-13
-12
-11
-10
-9
-8
-7
-6
-5
-4
-3
-2
-1
0
1
2
3
4
5
6
7
8
9
10
11

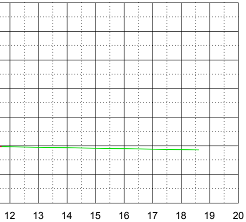
12
13
14
15
16
17
18
19
20

1+250

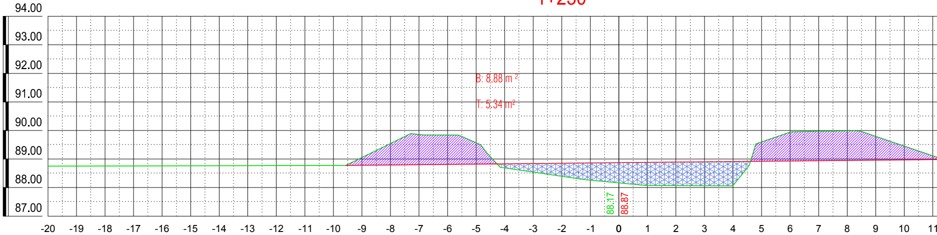
94.00
93.00
92.00
91.00
90.00
89.00
88.00
87.00
B: 8.88 m²
T: 5.34 m²
88.17
88.87
-20
-19
-18
-17
-16
-15
-14
-13
-12
-11
-10
-9
-8
-7
-6
-5
-4
-3
-2
-1
0
1
2
3
4
5
6
7
8
9
10
11

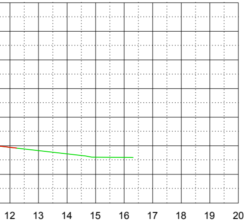
12
13
14
15
16
17
18
19
20

1+200

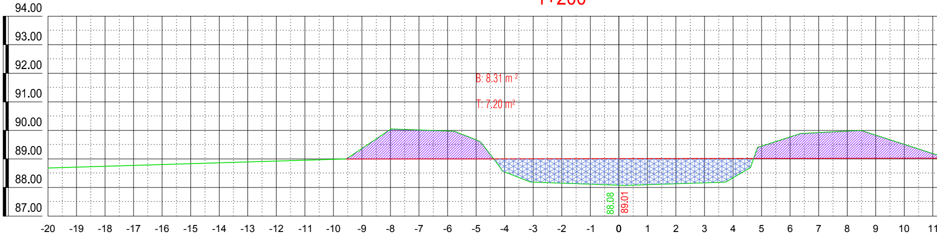
94.00
93.00
92.00
91.00
90.00
89.00
88.00
87.00
B: 8.31 m²
T: 7.20 m²
88.08
89.01
-20
-19
-18
-17
-16
-15
-14
-13
-12
-11
-10
-9
-8
-7
-6
-5
-4
-3
-2
-1
0
1
2
3
4
5
6
7
8
9
10
11

1+450

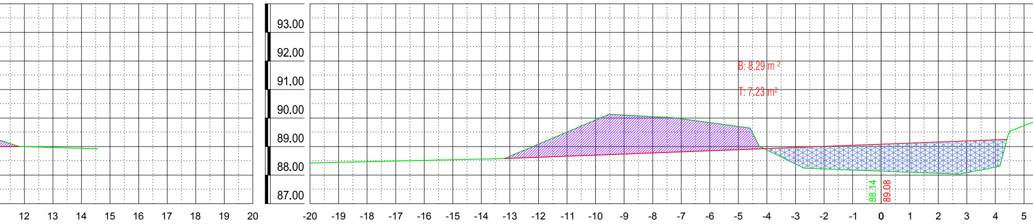

94.00
93.00
92.00
91.00
90.00
89.00
88.00
87.00
B: 8.29 m²
T: 7.23 m²
88.14
89.08
12
13
14
15
16
17
18
19
20
-20
-19
-18
-17
-16
-15
-14
-13
-12
-11
-10
-9
-8
-7
-6
-5
-4
-3
-2
-1
0
1
2
3
4
5

1+400

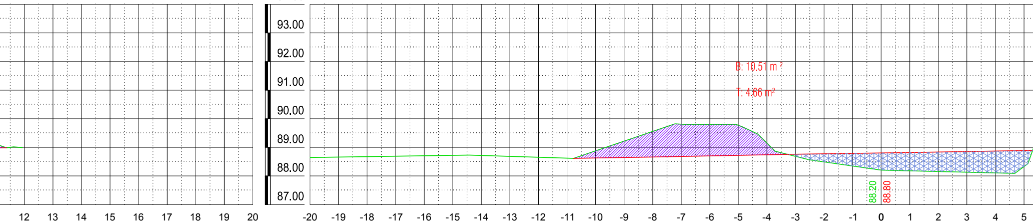

94.00
93.00
92.00
91.00
90.00
89.00
88.00
87.00
B: 10.51 m²
T: 4.66 m²
88.20
88.80
12
13
14
15
16
17
18
19
20
-20
-19
-18
-17
-16
-15
-14
-13
-12
-11
-10
-9
-8
-7
-6
-5
-4
-3
-2
-1
0
1
2
3
4
5

1+350

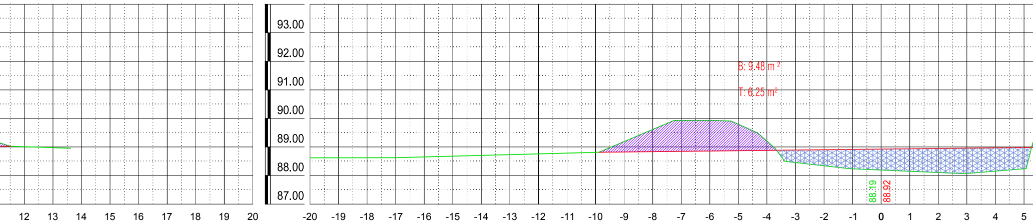

94.00
93.00
92.00
91.00
90.00
89.00
88.00
87.00
B: 9.48 m²
T: 6.25 m²
88.19
88.92
12
13
14
15
16
17
18
19
20
-20
-19
-18
-17
-16
-15
-14
-13
-12
-11
-10
-9
-8
-7
-6
-5
-4
-3
-2
-1
0
1
2
3
4
5

1+600

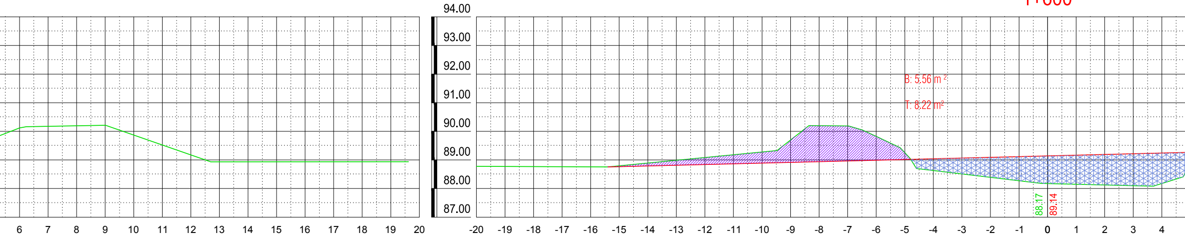
94.00
93.00
92.00
91.00
90.00
89.00
88.00
87.00
B: 5.56 m²
T: 8.22 m²
88.17
89.14
6 7 8 9 10 11 12 13 14 15 16 17 18 19 20
-20 -19 -18 -17 -16 -15 -14 -13 -12 -11 -10 -9 -8 -7 -6 -5 -4 -3 -2 -1 0 1 2 3 4

1+550

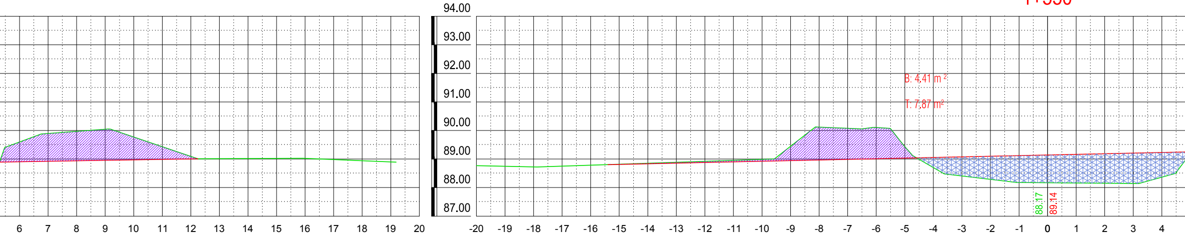
94.00
93.00
92.00
91.00
90.00
89.00
88.00
87.00
B: 4.41 m²
T: 7.87 m²
88.17
89.14
6 7 8 9 10 11 12 13 14 15 16 17 18 19 20
-20 -19 -18 -17 -16 -15 -14 -13 -12 -11 -10 -9 -8 -7 -6 -5 -4 -3 -2 -1 0 1 2 3 4

1+500

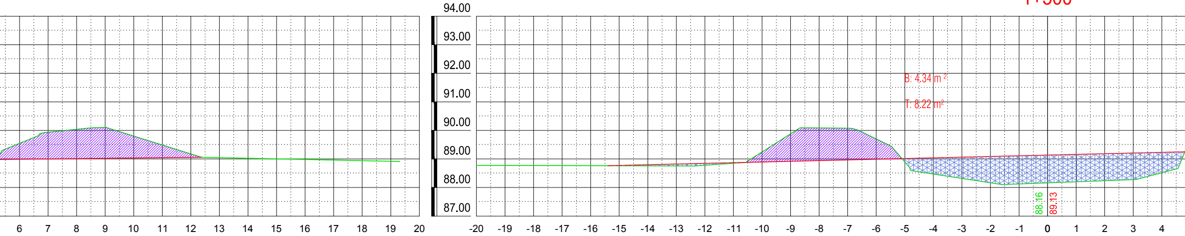
94.00
93.00
92.00
91.00
90.00
89.00
88.00
87.00
B: 4.34 m²
T: 8.22 m²
88.16
89.13
6 7 8 9 10 11 12 13 14 15 16 17 18 19 20
-20 -19 -18 -17 -16 -15 -14 -13 -12 -11 -10 -9 -8 -7 -6 -5 -4 -3 -2 -1 0 1 2 3 4

1+750

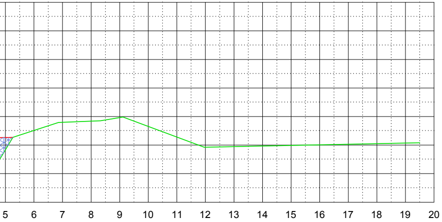

5
6
7
8
9
10
11
12
13
14
15
16
17
18
19
20

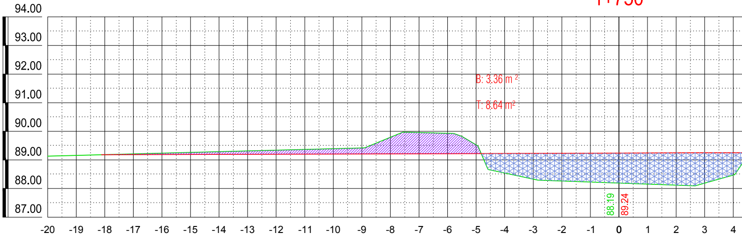

94.00
93.00
92.00
91.00
90.00
89.00
88.00
87.00
B: 3.36 m²
T: 8.64 m²
88.19
89.24
-20
-19
-18
-17
-16
-15
-14
-13
-12
-11
-10
-9
-8
-7
-6
-5
-4
-3
-2
-1
0
1
2
3
4

1+700

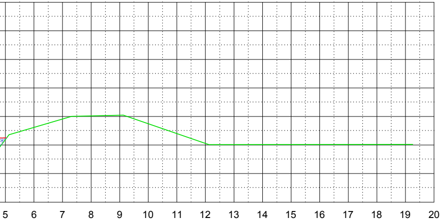

5
6
7
8
9
10
11
12
13
14
15
16
17
18
19
20

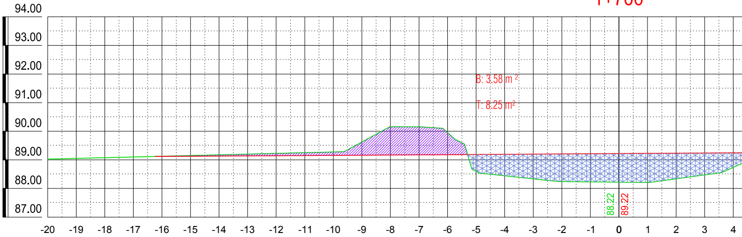

94.00
93.00
92.00
91.00
90.00
89.00
88.00
87.00
B: 3.58 m²
T: 8.25 m²
88.22
89.22
-20
-19
-18
-17
-16
-15
-14
-13
-12
-11
-10
-9
-8
-7
-6
-5
-4
-3
-2
-1
0
1
2
3
4

1+650

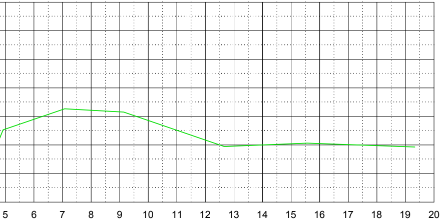

5
6
7
8
9
10
11
12
13
14
15
16
17
18
19
20

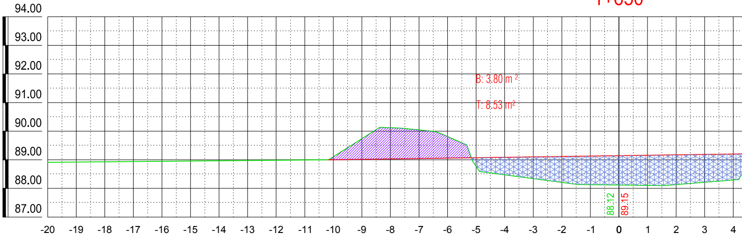

94.00
93.00
92.00
91.00
90.00
89.00
88.00
87.00
B: 3.80 m²
T: 8.53 m²
88.12
89.15
-20
-19
-18
-17
-16
-15
-14
-13
-12
-11
-10
-9
-8
-7
-6
-5
-4
-3
-2
-1
0
1
2
3
4

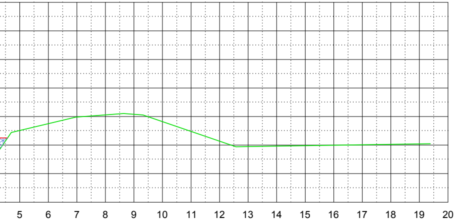
5
6
7
8
9
10
11
12
13
14
15
16
17
18
19
20

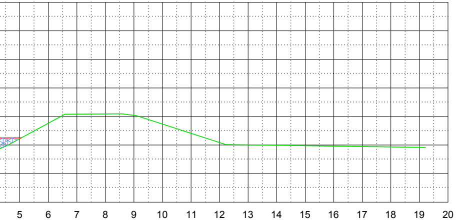
5
6
7
8
9
10
11
12
13
14
15
16
17
18
19
20

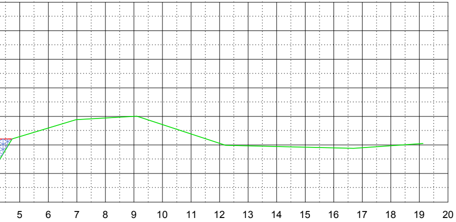
5
6
7
8
9
10
11
12
13
14
15
16
17
18
19
20

JELMAGYARÁZAT:

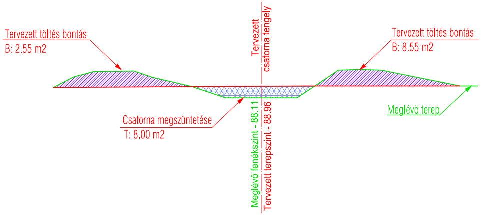
Tervezett töltés bontás
B: 2.55 m2
Tervezett
csatorna tengely
Tervezett töltés bontás
B: 8.55 m2
Csatorna megszüntetése
T: 8.00 m2
Meglévő terep
Meglévő fenékszint - 88.11
Tervezett terepszint - 88.96

A terv magassági adatai Balti alapsíkra vonatkoznak.
A helyszínrajzi koordináták Egységes Országos Vetületi Rendszerben (EOV) készültek.
Kiindulási alapmagasság: Hortobágy, vasútállomás épület falában lévő falicsap, szintezési alappont melynek magassága: 91,37 m.B.f.

C.2.3

LIFE11 NAT/HU/924 LIFE+

"Large scale grazing management of steppe lakes in the Hortobágy"

HORTOBÁGYI NONPROFIT KFT.

Ezen terv a"KÖRÖS- AQUA" Kft. szellemi alkotása. Az 1969. évi III. törvény 51.§'-a értelmében szerzői jogvédelem alatt áll.
Teljes egészének vagy részleteinek bármilyen felhasználása a tervező hozzájárulása nélkül tilos!
A jogosulatlan felhasználás kártérítési kötelezettséget eredményez.

Ügyvezető: Fabó István	"KÖRÖS-AQUA" TERVEZÉSI, BERUHÁZÁSI és KERESKEDELMI KFT. 5561 Békésszentandrás, Szentesi út 4. tel: 66/218-390	
Vezető tervező: Fabó István		
Vez. TN szám: VZ-TEL/ 04-281-97/2019 VZ-TER/ 04-281-97/2019 VZ-VKG/ 04-281-97/2019 KÖ-SZ/ 04-281-97/2019 GO/ 04-281-97/2017	Munka helye és megnevezése: HORTOBÁGY NONPROFIT Kft. Vizílétesítmény tájrehabilitáció kiviteli terve	Dátum: 2016.11 Méretarány: 1:100
Tervező: Melian Judit	Rajz tárgya: KERESZTSZELVÉNYEK Halastói-föcsatorna megszüntetése 0+900-1+750 fkm. között	Munkaszám: K-017-2014
Szerkesztő: Kerékjártó Tamás		Rajzszám: R-II-6/2