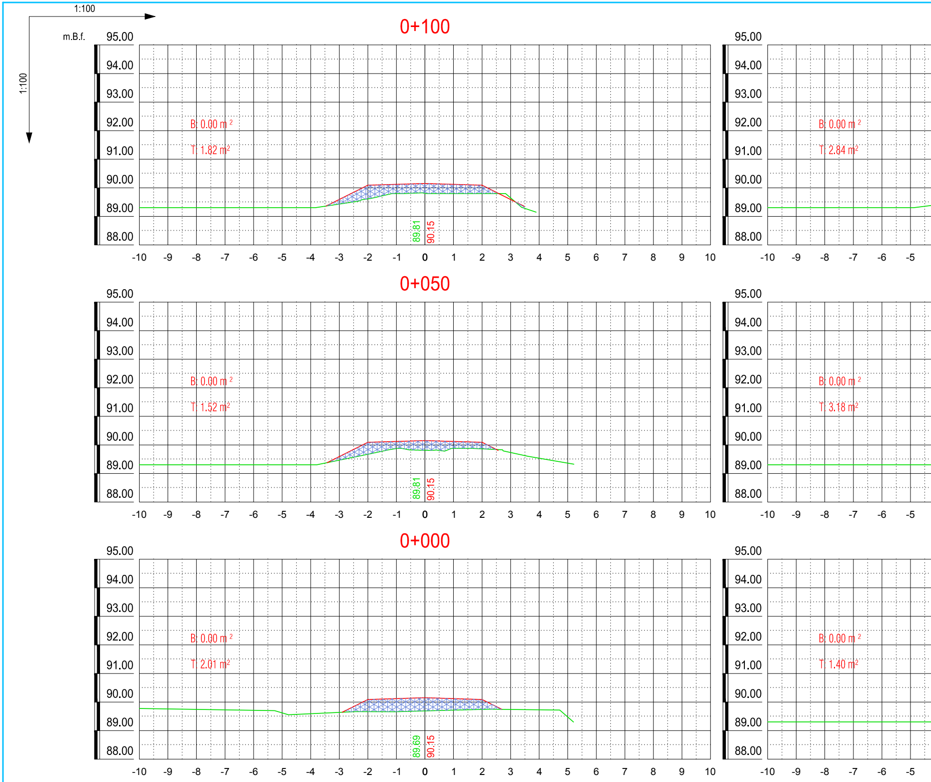
1:100
m.B.f.
1:100
0+100
95.00
94.00
93.00
92.00
91.00
90.00
89.00
88.00
B: 0.00 m²
T: 1.82 m²
89.81
90.15
-10
-9
-8
-7
-6
-5
-4
-3
-2
-1
0
1
2
3
4
5
6
7
8
9
10
B: 0.00 m²
T: 2.84 m²
0+050
B: 0.00 m²
T: 1.52 m²
89.81
90.15
B: 0.00 m²
T: 3.18 m²
0+000
B: 0.00 m²
T: 2.01 m²
89.69
90.15
B: 0.00 m²
T: 1.40 m²

0+250

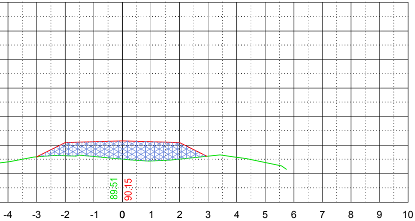
89.51
90.15
-4
-3
-2
-1
0
1
2
3
4
5
6
7
8
9
10

0+400

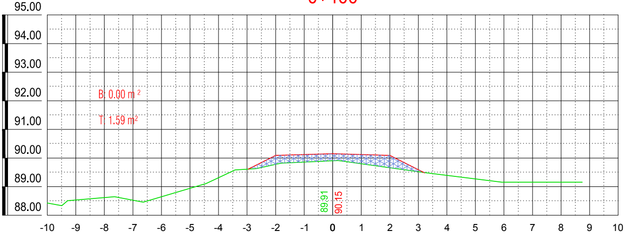
95.00
94.00
93.00
92.00
91.00
90.00
89.00
88.00
B: 0.00 m²
T: 1.59 m²
89.91
90.15
-10
-9
-8
-7
-6
-5
-4
-3
-2
-1
0
1
2
3
4
5
6
7
8
9
10

0+200

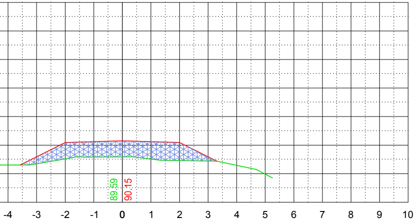
89.59
90.15
-4
-3
-2
-1
0
1
2
3
4
5
6
7
8
9
10

0+350

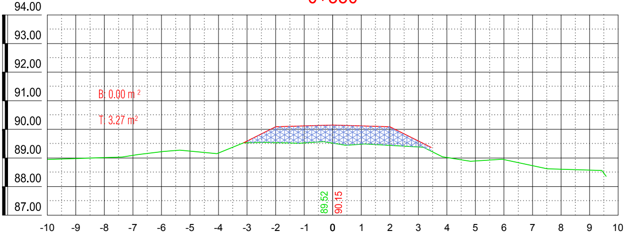
94.00
93.00
92.00
91.00
90.00
89.00
88.00
87.00
B: 0.00 m²
T: 3.27 m²
89.52
90.15
-10
-9
-8
-7
-6
-5
-4
-3
-2
-1
0
1
2
3
4
5
6
7
8
9
10

0+150

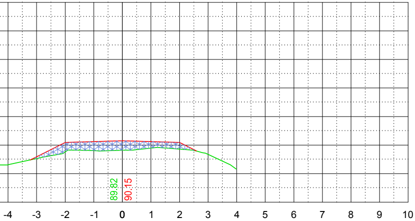
89.82
90.15
-4
-3
-2
-1
0
1
2
3
4
5
6
7
8
9
10

0+300

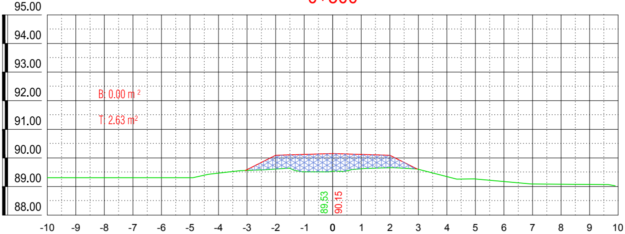
95.00
94.00
93.00
92.00
91.00
90.00
89.00
88.00
B: 0.00 m²
T: 2.63 m²
89.53
90.15
-10
-9
-8
-7
-6
-5
-4
-3
-2
-1
0
1
2
3
4
5
6
7
8
9
10

0+550

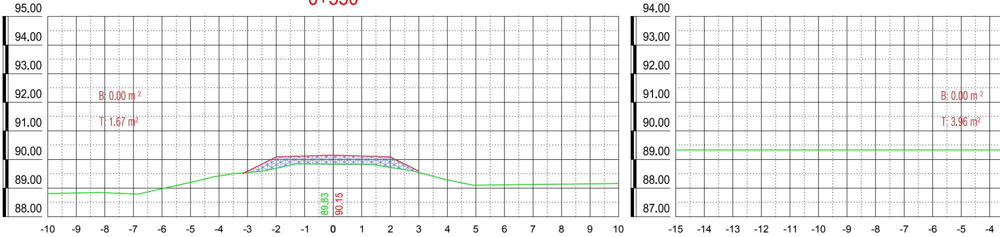
95.00
94.00
93.00
92.00
91.00
90.00
89.00
88.00
B: 0.00 m 2
T: 1.67 m2
89.83
90.15
-10 -9 -8 -7 -6 -5 -4 -3 -2 -1 0 1 2 3 4 5 6 7 8 9 10
94.00
93.00
92.00
91.00
90.00
89.00
88.00
87.00
B: 0.00 m 2
T: 3.96 m2
-15 -14 -13 -12 -11 -10 -9 -8 -7 -6 -5 -4

0+500

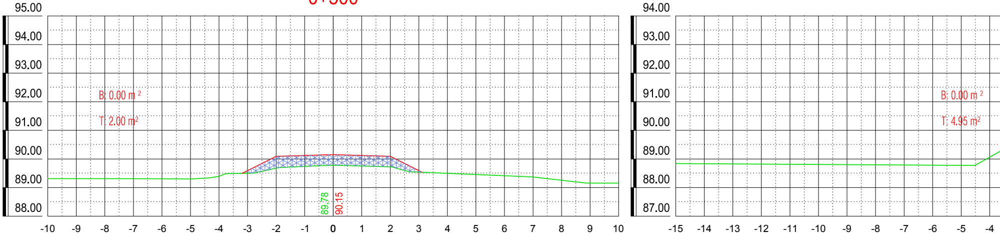
95.00
94.00
93.00
92.00
91.00
90.00
89.00
88.00
B: 0.00 m 2
T: 2.00 m2
89.78
90.15
-10 -9 -8 -7 -6 -5 -4 -3 -2 -1 0 1 2 3 4 5 6 7 8 9 10
94.00
93.00
92.00
91.00
90.00
89.00
88.00
87.00
B: 0.00 m 2
T: 4.95 m2
-15 -14 -13 -12 -11 -10 -9 -8 -7 -6 -5 -4

0+450

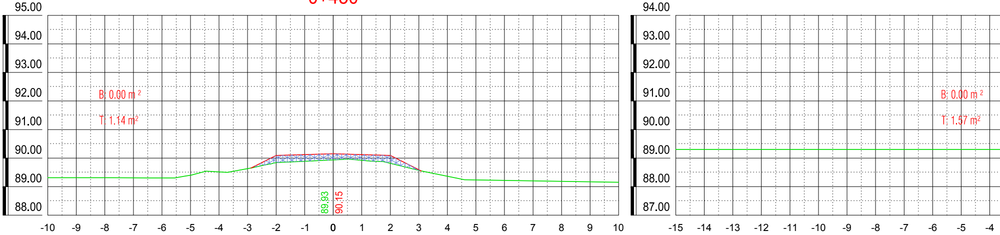
95.00
94.00
93.00
92.00
91.00
90.00
89.00
88.00
B: 0.00 m 2
T: 1.14 m2
89.93
90.15
-10 -9 -8 -7 -6 -5 -4 -3 -2 -1 0 1 2 3 4 5 6 7 8 9 10
94.00
93.00
92.00
91.00
90.00
89.00
88.00
87.00
B: 0.00 m 2
T: 1.57 m2
-15 -14 -13 -12 -11 -10 -9 -8 -7 -6 -5 -4

0+700

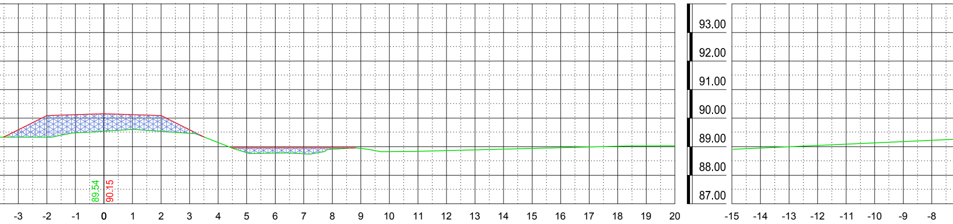
94.00
93.00
92.00
91.00
90.00
89.00
88.00
87.00
89.54
90.15
-3
-2
-1
0
1
2
3
4
5
6
7
8
9
10
11
12
13
14
15
16
17
18
19
20
-15
-14
-13
-12
-11
-10
-9
-8

0+650

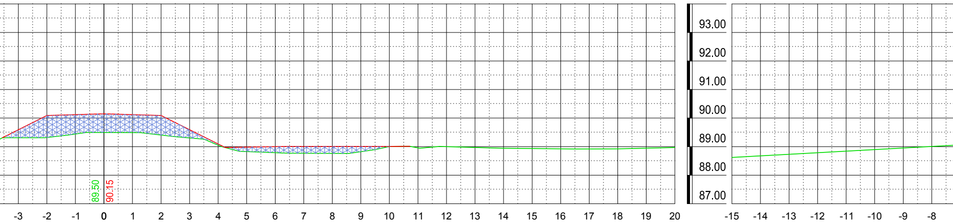
94.00
93.00
92.00
91.00
90.00
89.00
88.00
87.00
89.50
90.15
-3
-2
-1
0
1
2
3
4
5
6
7
8
9
10
11
12
13
14
15
16
17
18
19
20
-15
-14
-13
-12
-11
-10
-9
-8

0+600

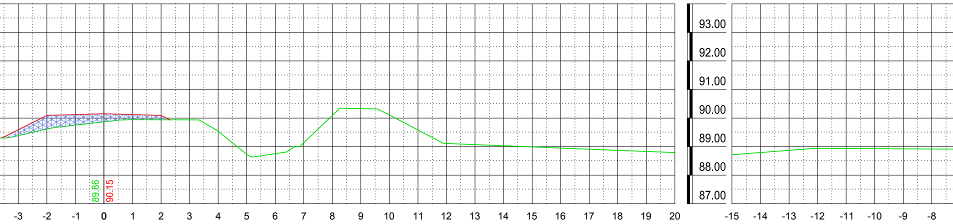
94.00
93.00
92.00
91.00
90.00
89.00
88.00
87.00
89.86
90.15
-3
-2
-1
0
1
2
3
4
5
6
7
8
9
10
11
12
13
14
15
16
17
18
19
20
-15
-14
-13
-12
-11
-10
-9
-8

0+850

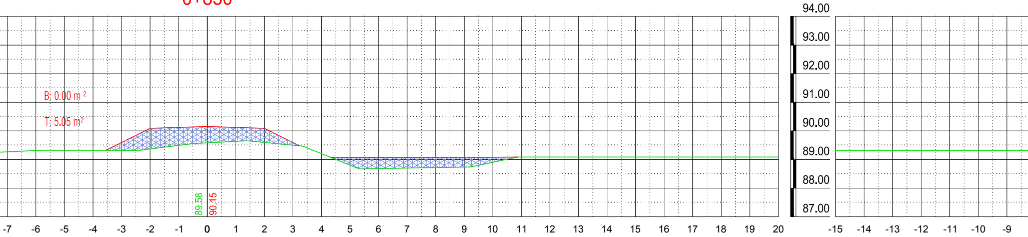
B: 0.00 m^2
T: 5.05 m^2
89.58
90.15
94.00
93.00
92.00
91.00
90.00
89.00
88.00
87.00
-7 -6 -5 -4 -3 -2 -1 0 1 2 3 4 5 6 7 8 9 10 11 12 13 14 15 16 17 18 19 20
-15 -14 -13 -12 -11 -10 -9

0+800

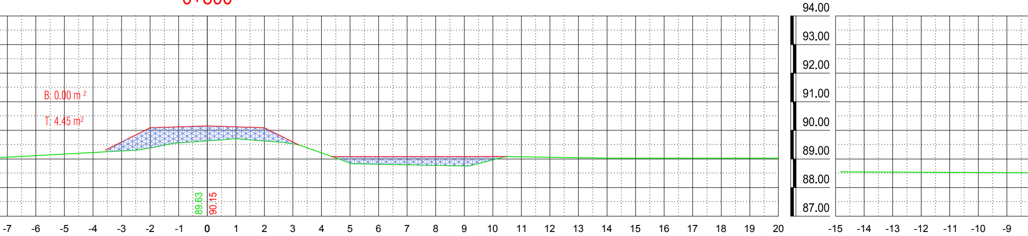
B: 0.00 m^2
T: 4.45 m^2
89.63
90.15
94.00
93.00
92.00
91.00
90.00
89.00
88.00
87.00
-7 -6 -5 -4 -3 -2 -1 0 1 2 3 4 5 6 7 8 9 10 11 12 13 14 15 16 17 18 19 20
-15 -14 -13 -12 -11 -10 -9

0+750

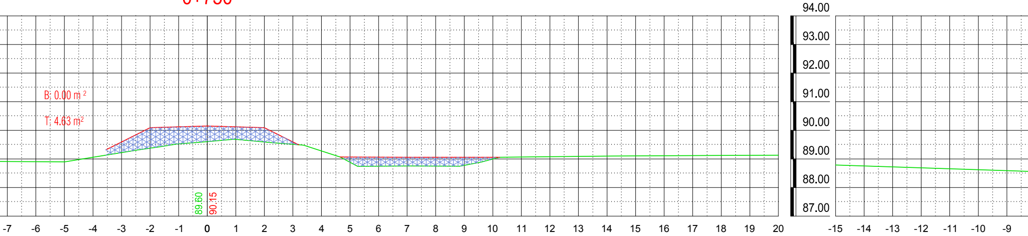
B: 0.00 m^2
T: 4.63 m^2
89.60
90.15
94.00
93.00
92.00
91.00
90.00
89.00
88.00
87.00
-7 -6 -5 -4 -3 -2 -1 0 1 2 3 4 5 6 7 8 9 10 11 12 13 14 15 16 17 18 19 20
-15 -14 -13 -12 -11 -10 -9

1+000

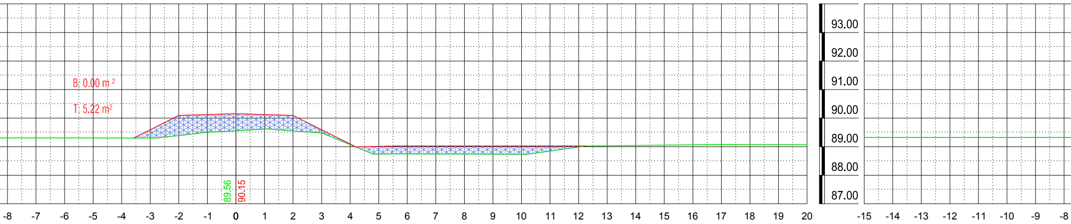
B: 0.00 m²
T: 5.22 m²
89.56
90.15
94.00
93.00
92.00
91.00
90.00
89.00
88.00
87.00
-8 -7 -6 -5 -4 -3 -2 -1 0 1 2 3 4 5 6 7 8 9 10 11 12 13 14 15 16 17 18 19 20
-15 -14 -13 -12 -11 -10 -9 -8

0+950

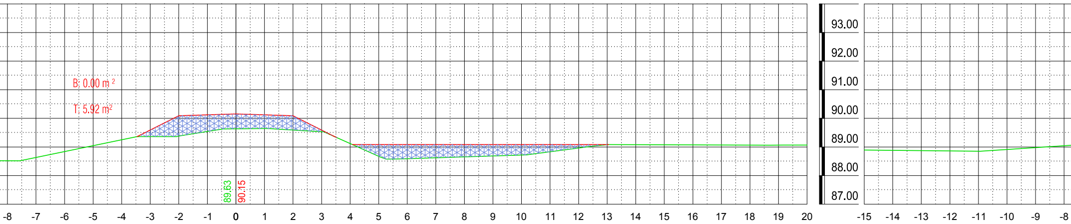
B: 0.00 m²
T: 5.92 m²
89.63
90.15
94.00
93.00
92.00
91.00
90.00
89.00
88.00
87.00
-8 -7 -6 -5 -4 -3 -2 -1 0 1 2 3 4 5 6 7 8 9 10 11 12 13 14 15 16 17 18 19 20
-15 -14 -13 -12 -11 -10 -9 -8

0+900

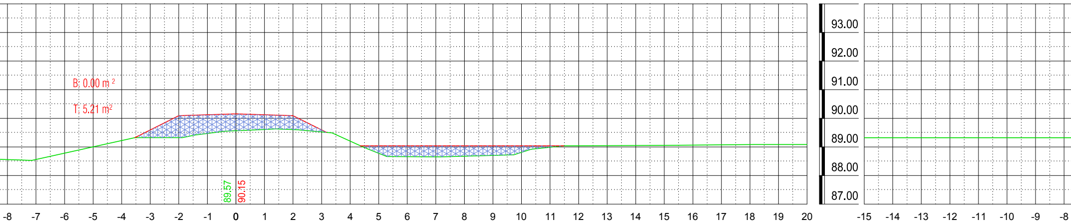
B: 0.00 m²
T: 5.21 m²
89.57
90.15
94.00
93.00
92.00
91.00
90.00
89.00
88.00
87.00
-8 -7 -6 -5 -4 -3 -2 -1 0 1 2 3 4 5 6 7 8 9 10 11 12 13 14 15 16 17 18 19 20
-15 -14 -13 -12 -11 -10 -9 -8

1+150

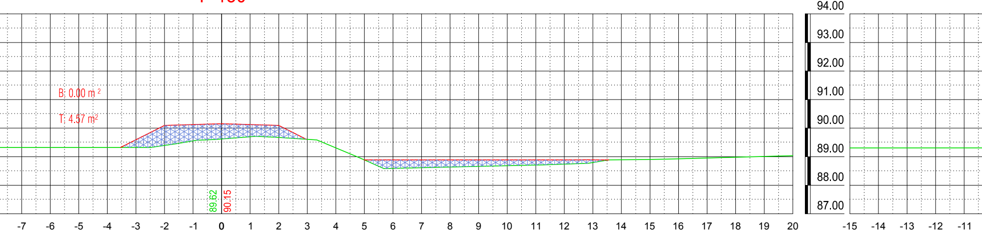
B: 0.00 m²
T: 4.57 m²
89.62
90.15
94.00
93.00
92.00
91.00
90.00
89.00
88.00
87.00
-7
-6
-5
-4
-3
-2
-1
0
1
2
3
4
5
6
7
8
9
10
11
12
13
14
15
16
17
18
19
20
-15
-14
-13
-12
-11

1+100

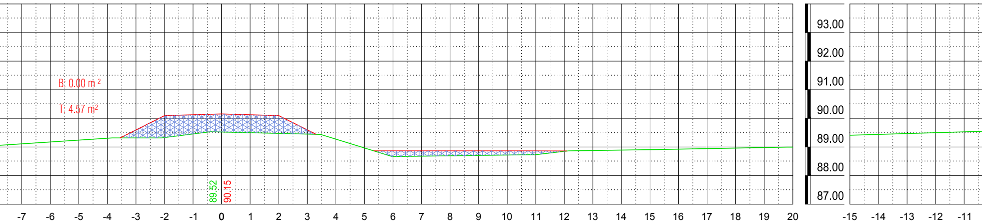
B: 0.00 m²
T: 4.57 m²
89.52
90.15
94.00
93.00
92.00
91.00
90.00
89.00
88.00
87.00
-7
-6
-5
-4
-3
-2
-1
0
1
2
3
4
5
6
7
8
9
10
11
12
13
14
15
16
17
18
19
20
-15
-14
-13
-12
-11

1+050

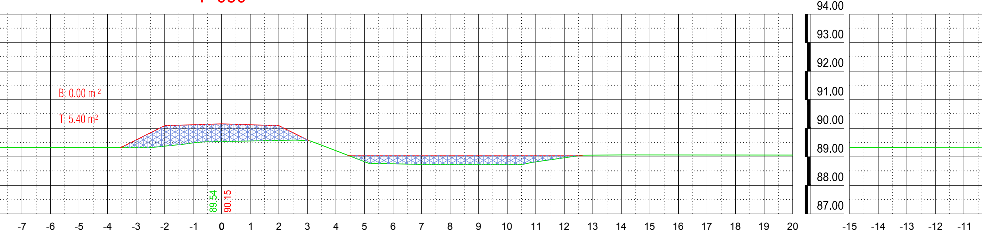
B: 0.00 m²
T: 5.40 m²
89.54
90.15
94.00
93.00
92.00
91.00
90.00
89.00
88.00
87.00
-7
-6
-5
-4
-3
-2
-1
0
1
2
3
4
5
6
7
8
9
10
11
12
13
14
15
16
17
18
19
20
-15
-14
-13
-12
-11

1+300

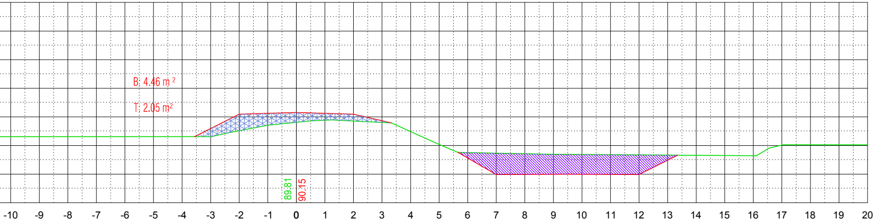
B: 4.46 m²
T: 2.05 m²
89.81
90.15
-10 -9 -8 -7 -6 -5 -4 -3 -2 -1 0 1 2 3 4 5 6 7 8 9 10 11 12 13 14 15 16 17 18 19 20

1+250

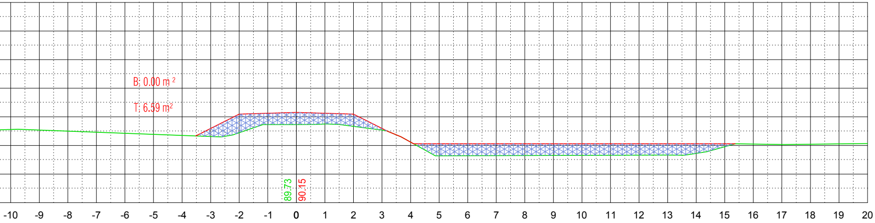
B: 0.00 m²
T: 6.59 m²
89.73
90.15
-10 -9 -8 -7 -6 -5 -4 -3 -2 -1 0 1 2 3 4 5 6 7 8 9 10 11 12 13 14 15 16 17 18 19 20

1+200

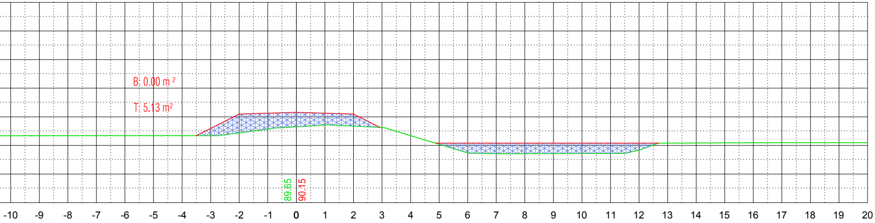
B: 0.00 m²
T: 5.13 m²
89.65
90.15
-10 -9 -8 -7 -6 -5 -4 -3 -2 -1 0 1 2 3 4 5 6 7 8 9 10 11 12 13 14 15 16 17 18 19 20

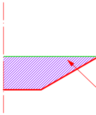

A terv magassági adatai Balti
A helyszínrajzi koordináták Eg
Kiindulási alapmagasság: Hor
melynek magassága: 91,37 n

“L

Ezen terv a"KÖRÖS- AQUA" Kft.
Teljes egészének vagy részletein
A jogosulatlan felhasználás kárté

Ügyvezető: Fabó István	
Vezető tervező: Fabó István	
Vez. TN szám: VZ-TEL/ 04-281-97/2019 VZ-TER/ 04-281-97/2019 VZ-VKG/ 04-281-97/2019 KÖ-SZ/ 04-281-97/2019 GO/ 04-281-97/2017	
Tervező: Melian Judit	
Szerkesztő: Kerékjártó Tamás	

JELMAGYARÁZAT:

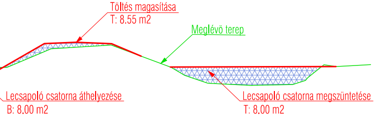
Töltés magasítása
T: 8.55 m2
Meglévő terep
Lecsapoló csatorna áthelyezése
B: 8.00 m2
Lecsapoló csatorna megszüntetése
T: 8.00 m2

alapsíkra vonatkoznak.
gységes Országos Vetületi Rendszerben (EOV) készültek.
rtobágy, vasútállomás épület falában lévő falicsap, szintezési alappont
n.B.f.

C.2.3

LIFE11 NAT/HU/924 LIFE+

arge scale grazing management of steppe lakes in the Hortobágy"

HORTOBÁGYI NONPROFIT KFT.

szellemi alkotása. Az 1969. évi III. törvény 51.§'-a értelmében szerzői jogvédelem alatt áll.
ek bármilyen felhasználása a tervező hozzájárulása nélkül tilos!
rítési kötelezettséget eredményez.

"KÖRÖS-AQUA"

TERVEZÉSI, BERUHÁZÁSI és KERESKEDELMI KFT.
5561 Békésszentandrás, Szentesi út 4. tel: 66/218-390

KÖRÖS AQUA

Munka helye és megnevezése:
HORTOBÁGY NONPROFIT Kft.
Vizilétesítmény tájrehabilitáció
kiviteli terve

Dátum: 2016.11

Méretarány: 1:100

Rajz tárgya:
KERESZTSZELVÉNYEK
IV-es és III-as tó nyugati töltése 0+000-1+300 fm. között

Munkaszám: K-017-2014

Rajzszám: R-IV-6/1