


M I N T A K E R E S Z T S Z E L V É N Y E K

M = 1:100

Halastói lecsapolócsatorna 0+000 - 3+600 fkm. között

NÁD- ÉS CSERJE ÍRTÁS


változó 6,00 változó 3,00 változó

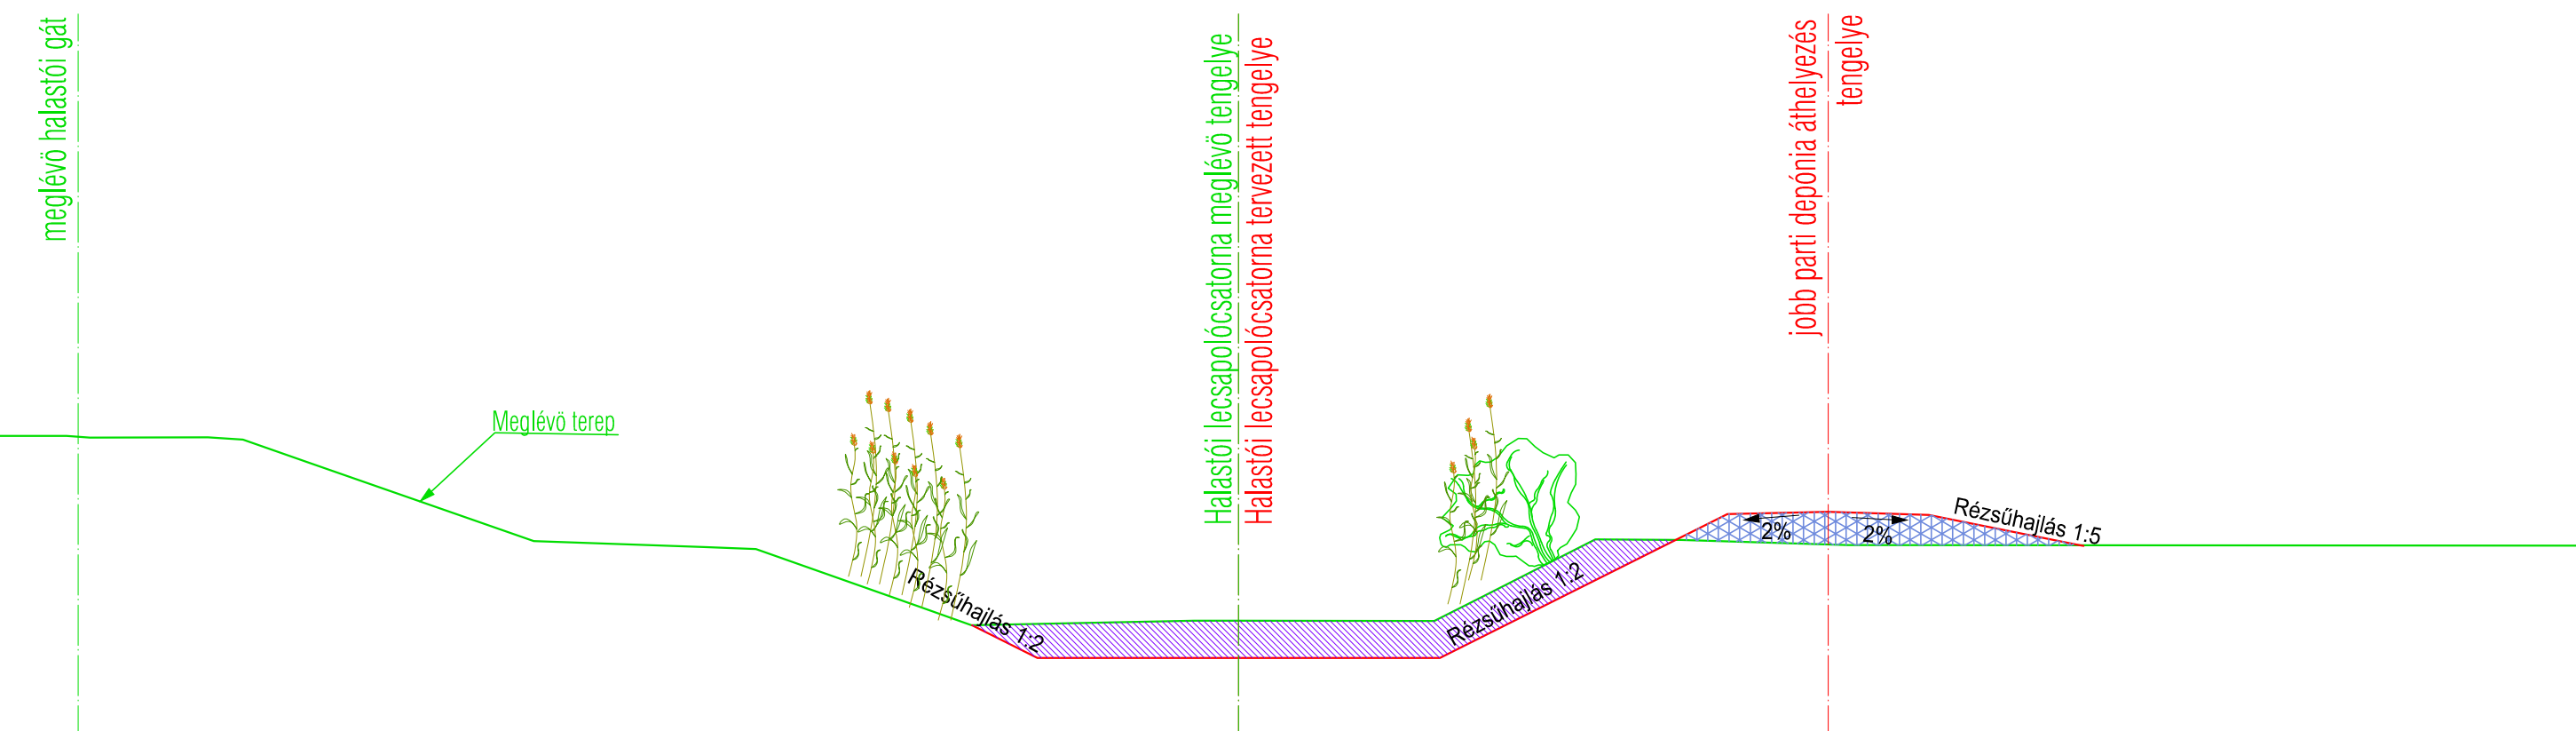

Halastói lecsapolócsatorna 3+600 - 6+225 fkm. között

NÁD- ÉS CSERJE ÍRTÁS

változó 3,00 változó 3,00 változó

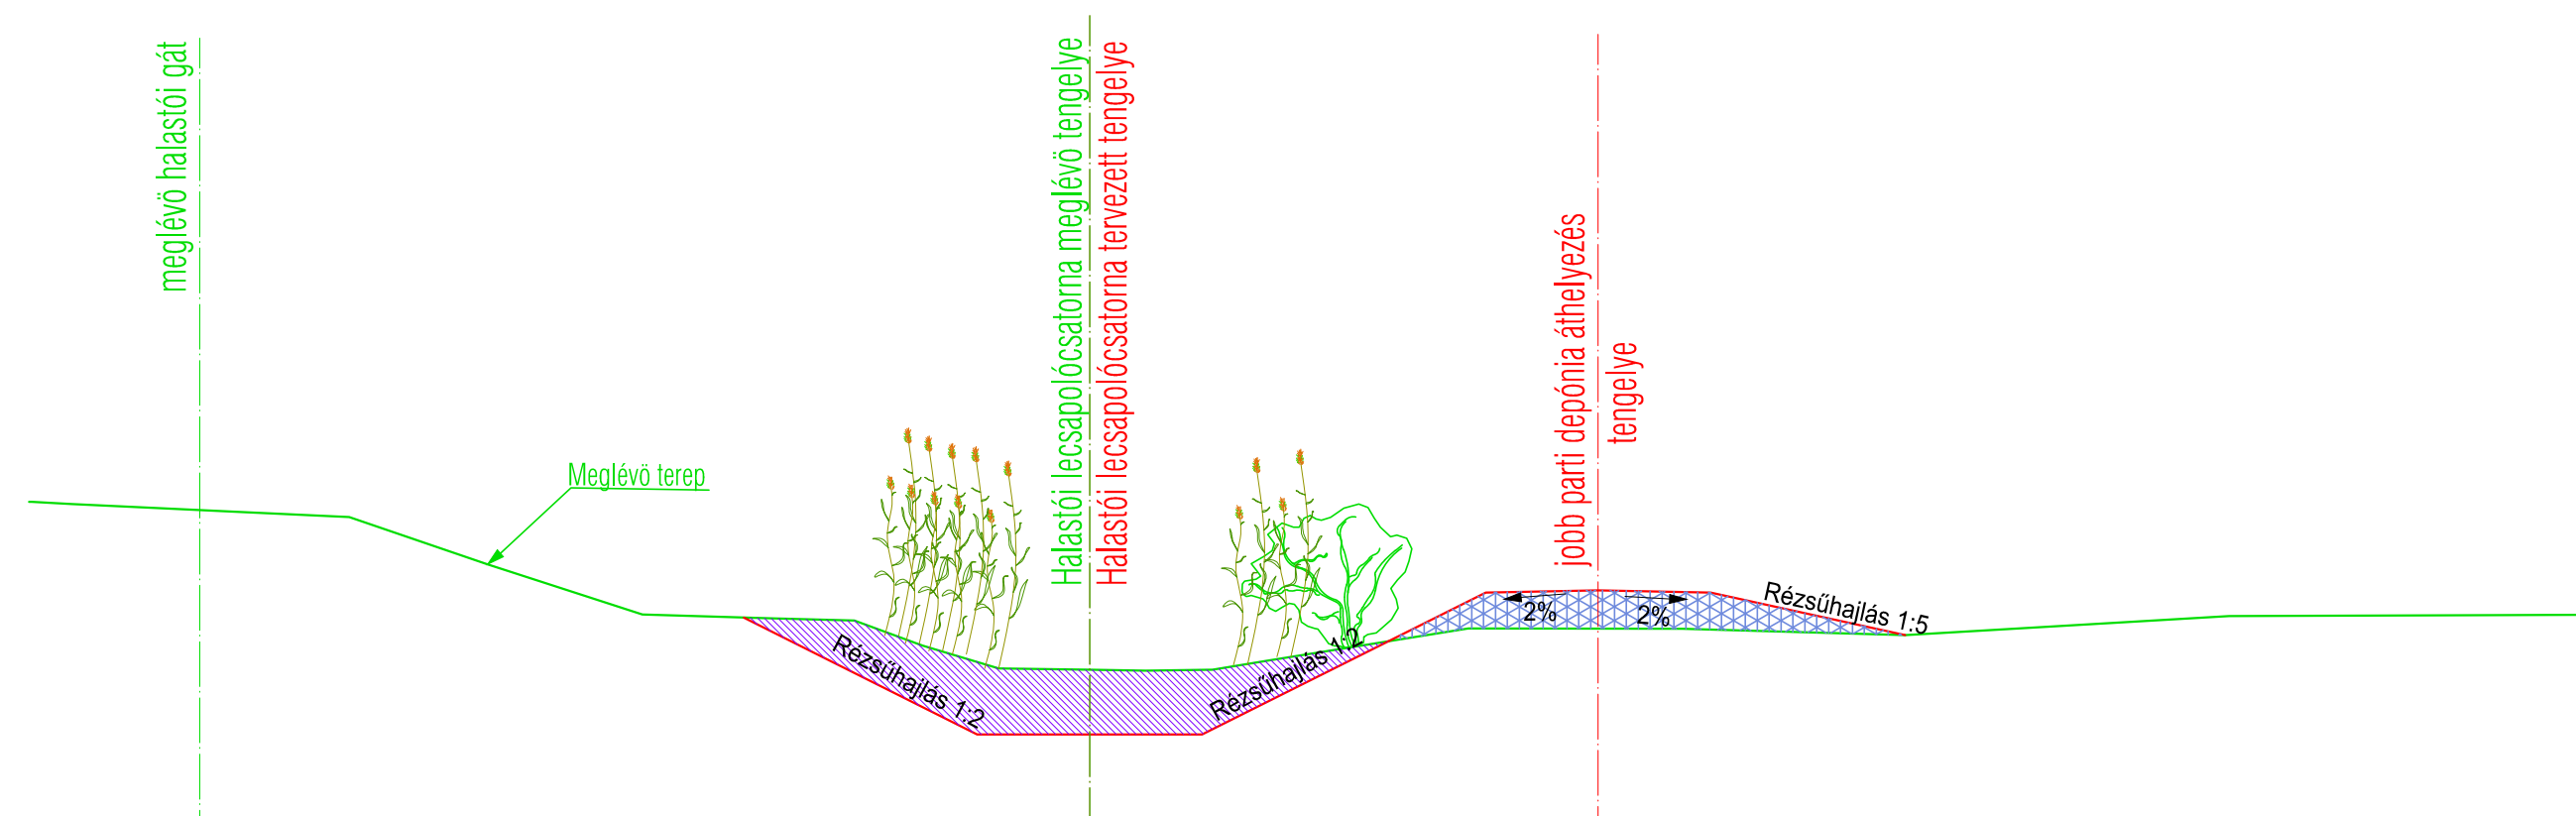

Ezen terv magassági adatai Balti alapsíkra vonatkoznak.
A helyszínrajzi koordináták Egységes Országos Vetületi Rendszerben (EOV) készültek.
Kiindulási alpmagasság: Hortobágy, vasútállomás épület falában lévő falicsap, szintezési alappont melynek magassága: 91,37 m.B.f.

C.3.1/b

		LIFE11 NAT/HU/924 LIFE+ "Large scale grazing management of steppe lakes in the Hortobágy"		
Ezen terv a "KÖRÖS-AQUA" Kft. szellemi alkotása. Az 1969. évi III. törvény 51.§-a értelmében szerzői jogvédelem alatt áll. Teljes egészének vagy részleteinek bármilyen felhasználása a tervező hozzájárulása nélkül tilos! A jogosulatlan felhasználás kártérítési kötelezettséget eredményez.				
Ügyvezető: Fabó István		"KÖRÖS-AQUA" TERVEZÉSI, BERTHÁZÁSI ÉS KERESKEDELMI KFT. 5561 Békésszentandrás, Szentési út 4. tel: 66/218-390		
Vezető tervező: Fabó István		Munka helye és megnevezése: HORTOBÁGYI NONPROFIT Kft. Víziléstitmény tájrehabilitáció kivitelei terve		Dátum: 2016.11
Vez. TN szám: VZ-TKL/04-281-97/2019 VZ-TER/04-281-97/2019 VZ-VKG/04-281-97/2019 KÖ-SZ/04-281-97/2019 GO/04-281-97/2017		Rajz tárgya: MINTAKERESZTSZELVÉNYEK HALASTÓI LECSAPOLÓ-CSATORNA		Méretarány: 1:100
Tervező: Melian Judit				Munkaszám: K-017-2014
Szerkesztő: Kerékjártó Tamás				Rajzsorszám: R-5/2