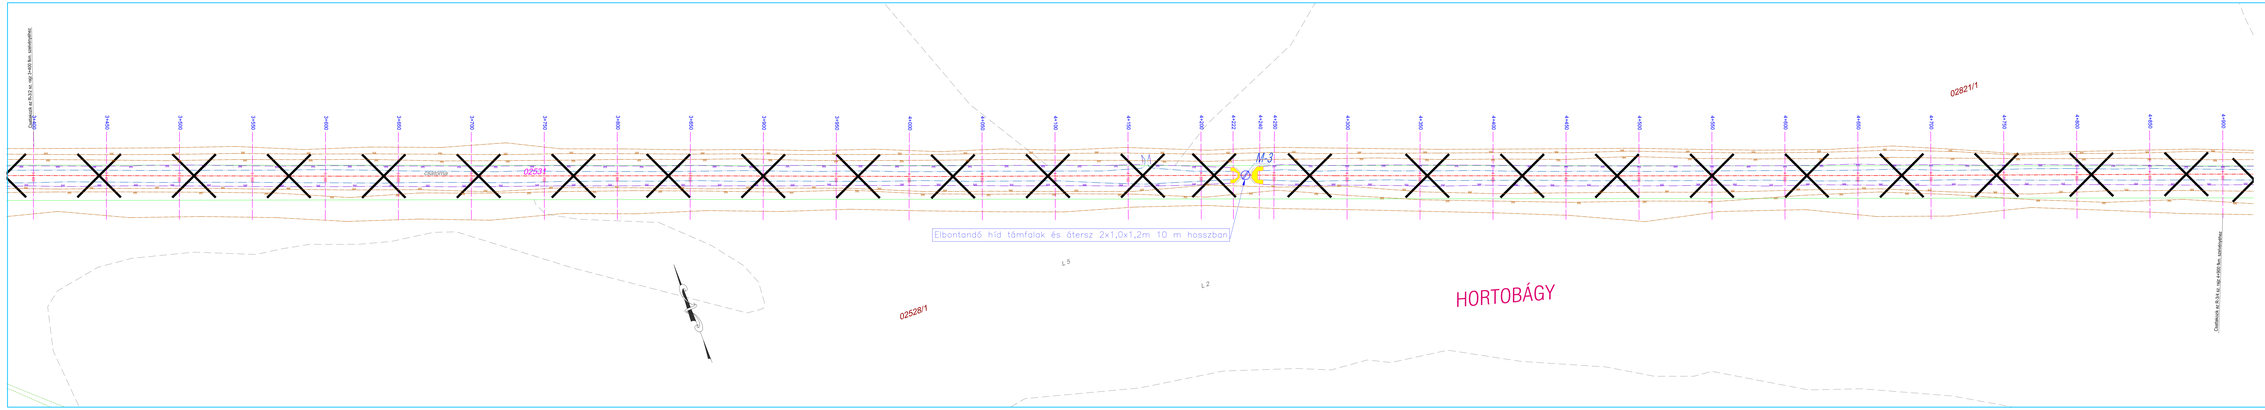

JELMAGYARÁZAT

- Tervezett mederkotrás, igazítás körömvonala
- Meglévő meder nyomvonala
- Meglévő depónia
- Meglévő mederél
- Meglévő partél
- M-5
- M-1 Felújítandó műtárgy helye, száma
- Elbontandó műtárgy helye, száma
- Elbontandó csatorna
- Elbontandó depónia
- Keresztszelvény helye, száma (tervezett, módosított nyomvonal)
- Elbontandó betonburkolat

A terv magassági adatai Balti alapsíkra vonatkoznak.
A helyszínrajz koordinátái Egységes Országos Vetületi Rendszerben (EOV) készültek.
Kiindulási alappontjaink: Hortobágy, vasútállomás épületi táblán lévő fáklacsap, szintezési alapponti mélyrek magassága: 91,37 m B.f.

C.3.1

LIFE11 NAT/HU/924 LIFE+
"Large scale grazing management of steppe lakes in the

Ezen terv ÁVONÓSI, AQUA Kft. szellemi alkotása. Az 1995. évi LX. törvény 51 §-a értelmében szerzői jogvédelem alatt áll. Teljes egészének vagy részleteinek bármilyen felhasználása a tervező hozzájárulása nélkül tilos!
A jogosulatlan felhasználás büntetőjogi kötelezettséget eredményez.

Cégnevük: Fő: Ünnepi	"KŐRÖS-AQUA" TERVEZŐI, BERUHÁZÁSI és KERESKEDELMI KFT. 5561 Békéscsaba, Szentes ut 8. tel: 66/218-390	
Tervező neve: Fő: Ünnepi		
V.F.-TÉZ: 04-261-07/2010 V.F.-VÍZ: 04-261-07/2010 V.F.-VKÖ: 04-261-07/2010 KÖ-VÁT: 04-261-07/2010 ÁÉT: 04-261-07/2017	Munka helye és megnevezése: HORTOBÁGY NONPROFIT Kft. VízMinőségfejlesztő Rendszer kiviteli terve	Dátum: 2016.11
Tervezők: Molnár Judit	Rajz tárgya: RÉSZLETES HELYSZÍNRAJZ Tornác-csatorna 3 + 400 – 5 + 000 fm. között	Méretarány: 1:1000
Szerkesztő: Kovácsné Éva		Munkaszám: K-017-2014
		Rajzszám: R-3/3