


- JELMAGYARÁZAT**
- Tervezett mederkotrás, igazítás körömvonala
 - Meglévő meder nyomvonala
 - Meglévő depónia
 - Meglévő mederél
 - Meglévő partél
 - M-5
 - M-1
 - Elbontandó műtárgy helye, száma
 - Elbontandó csatorna
 - Elbontandó depónia
 - Keresztszelvény helye, száma (tervezett, módosított nyomvonallal)
 - Elbontandó betonburkolat

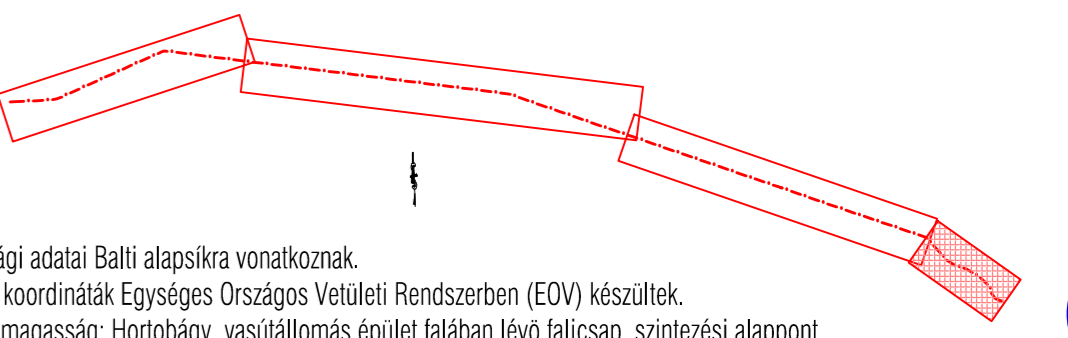

A terv magassági adatai Balti alapsíkra vonatkoznak.
 A helyszínrajzi koordináták Egységes Országos Vetületi Rendszerben (EOV) készültek.
 Kiindulási alpmagasság: Hortobágy, vasútállomás épület falában lévő falicsap, szintezési alappont melynek magassága: 91,37 m.B.f.

C.3.1

		LIFE11 NAT/HU/924 LIFE+ "Large scale grazing management of steppe lakes in the"			
<p>Ezen terv a "KÖRÖS-AQUA" Kft. szellemi alkotása. Az 1969. évi III. törvény 51.§-a értelmében szerzői jogvédelem alatt áll. Teljes egészének vagy részleteinek bármilyen felhasználása a tervező hozzájárulása nélkül tilos! A jogosulatlan felhasználás kártérítési kötelezettséget eredményez.</p>					
Ügyvezető: Fabó István				"KÖRÖS-AQUA" TERVEZÉSI, BERUHÁZÁSI és KERESKEDELMI KFT. 5561 Békésszentandrás, Szentesi út 4. tel: 66/218-390	
Vezető tervező: Fabó István					
Vez.-TN szám: VZ-TEL/04-281-97/2019 VZ-TER/04-281-97/2019 VZ-VKG/04-281-97/2019 KÖ-SZ/04-281-97/2019 GO/04-281-97/2017		Munka helye és megnevezése: HORTOBÁGY NONPROFIT Kft. Vízilétesítmény tájrehabilitáció kivitelei terve		Dátum: 2016.11	
Tervező: Melian Judit		Rajz tárgya: RÉSZLETES HELYSZÍNRAJZ Tonnás-csatorna 5+000 - 5+580 fm. között		Méretarány: 1:1000	
Szerkesztő: Kerekjártó Tamás				Munkaszám: K-017-2014	
				Rajzszám: R-3/4	