1+900

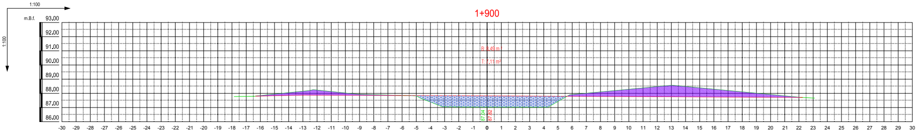
1:100
1:100
m.B.f.
93.00
92.00
91.00
90.00
89.00
88.00
87.00
86.00
B: 8.49 m²
T: 7.11 m²
87.04
87.82
-30 -29 -28 -27 -26 -25 -24 -23 -22 -21 -20 -19 -18 -17 -16 -15 -14 -13 -12 -11 -10 -9 -8 -7 -6 -5 -4 -3 -2 -1 0 1 2 3 4 5 6 7 8 9 10 11 12 13 14 15 16 17 18 19 20 21 22 23 24 25 26 27 28 29 30

1+850

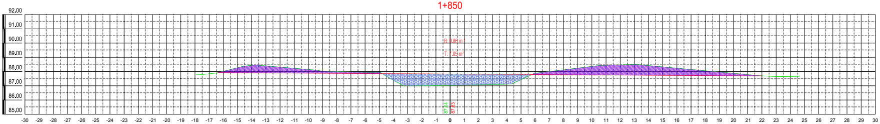
92.00
91.00
90.00
89.00
88.00
87.00
86.00
85.00
B: 9.86 m²
T: 7.05 m²
87.04
87.83
-30 -29 -28 -27 -26 -25 -24 -23 -22 -21 -20 -19 -18 -17 -16 -15 -14 -13 -12 -11 -10 -9 -8 -7 -6 -5 -4 -3 -2 -1 0 1 2 3 4 5 6 7 8 9 10 11 12 13 14 15 16 17 18 19 20 21 22 23 24 25 26 27 28 29 30

1+800

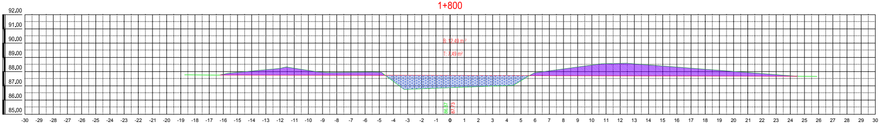
92.00
91.00
90.00
89.00
88.00
87.00
86.00
85.00
B: 12.49 m²
T: 7.49 m²
86.87
87.73
-30 -29 -28 -27 -26 -25 -24 -23 -22 -21 -20 -19 -18 -17 -16 -15 -14 -13 -12 -11 -10 -9 -8 -7 -6 -5 -4 -3 -2 -1 0 1 2 3 4 5 6 7 8 9 10 11 12 13 14 15 16 17 18 19 20 21 22 23 24 25 26 27 28 29 30

1+900

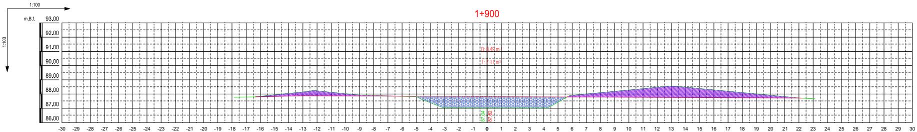

1+850

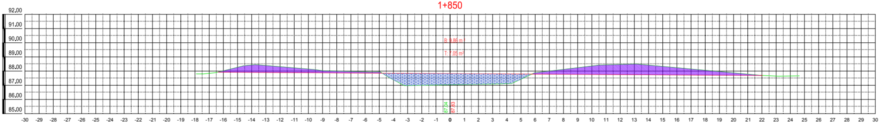

1+800

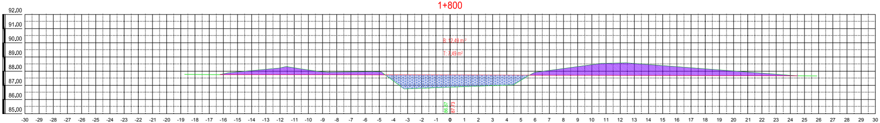

2+050

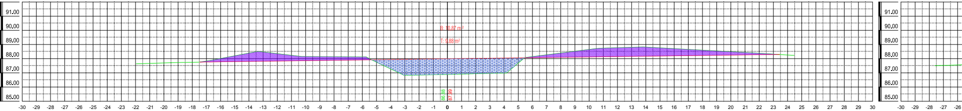
92.00
91.00
90.00
89.00
88.00
87.00
86.00
85.00
B: 10.87 m²
T: 9.88 m²
86.88
87.99
-30 -29 -28 -27 -26 -25 -24 -23 -22 -21 -20 -19 -18 -17 -16 -15 -14 -13 -12 -11 -10 -9 -8 -7 -6 -5 -4 -3 -2 -1 0 1 2 3 4 5 6 7 8 9 10 11 12 13 14 15 16 17 18 19 20 21 22 23 24 25 26 27 28 29 30

2+000

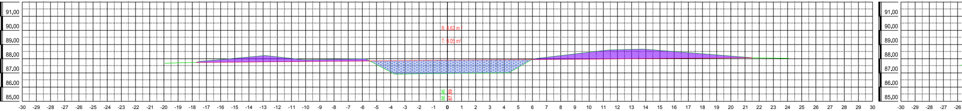
92.00
91.00
90.00
89.00
88.00
87.00
86.00
85.00
B: 8.62 m²
T: 9.05 m²
86.96
87.89
-30 -29 -28 -27 -26 -25 -24 -23 -22 -21 -20 -19 -18 -17 -16 -15 -14 -13 -12 -11 -10 -9 -8 -7 -6 -5 -4 -3 -2 -1 0 1 2 3 4 5 6 7 8 9 10 11 12 13 14 15 16 17 18 19 20 21 22 23 24 25 26 27 28 29 30

1+950

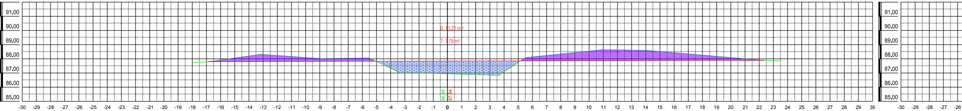
92.00
91.00
90.00
89.00
88.00
87.00
86.00
85.00
B: 11.27 m²
T: 7.76 m²
86.95
87.84
-30 -29 -28 -27 -26 -25 -24 -23 -22 -21 -20 -19 -18 -17 -16 -15 -14 -13 -12 -11 -10 -9 -8 -7 -6 -5 -4 -3 -2 -1 0 1 2 3 4 5 6 7 8 9 10 11 12 13 14 15 16 17 18 19 20 21 22 23 24 25 26 27 28 29 30

2+050

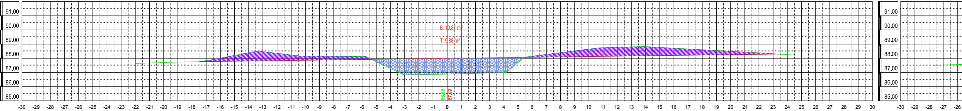
92.00
91.00
90.00
89.00
88.00
87.00
86.00
85.00
B: 10.87 m²
T: 9.88 m²
86.88
87.99
-30 -29 -28 -27 -26 -25 -24 -23 -22 -21 -20 -19 -18 -17 -16 -15 -14 -13 -12 -11 -10 -9 -8 -7 -6 -5 -4 -3 -2 -1 0 1 2 3 4 5 6 7 8 9 10 11 12 13 14 15 16 17 18 19 20 21 22 23 24 25 26 27 28 29 30

2+000

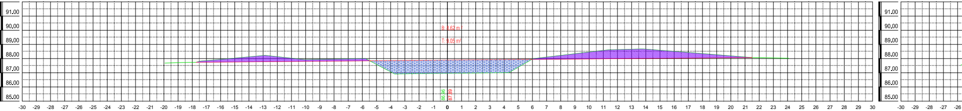
92.00
91.00
90.00
89.00
88.00
87.00
86.00
85.00
B: 8.62 m²
T: 9.05 m²
86.96
87.89
-30 -29 -28 -27 -26 -25 -24 -23 -22 -21 -20 -19 -18 -17 -16 -15 -14 -13 -12 -11 -10 -9 -8 -7 -6 -5 -4 -3 -2 -1 0 1 2 3 4 5 6 7 8 9 10 11 12 13 14 15 16 17 18 19 20 21 22 23 24 25 26 27 28 29 30

1+950

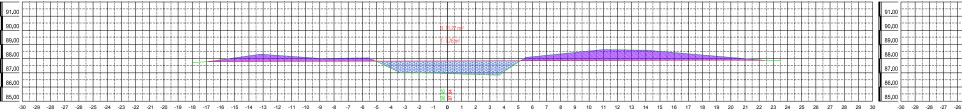
92.00
91.00
90.00
89.00
88.00
87.00
86.00
85.00
B: 11.27 m²
T: 7.76 m²
86.95
87.84
-30 -29 -28 -27 -26 -25 -24 -23 -22 -21 -20 -19 -18 -17 -16 -15 -14 -13 -12 -11 -10 -9 -8 -7 -6 -5 -4 -3 -2 -1 0 1 2 3 4 5 6 7 8 9 10 11 12 13 14 15 16 17 18 19 20 21 22 23 24 25 26 27 28 29 30

2+200

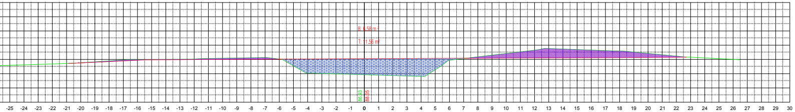
B: 6.58 m²
T: 11.56 m²
86.93
88.05
-25 -24 -23 -22 -21 -20 -19 -18 -17 -16 -15 -14 -13 -12 -11 -10 -9 -8 -7 -6 -5 -4 -3 -2 -1 0 1 2 3 4 5 6 7 8 9 10 11 12 13 14 15 16 17 18 19 20 21 22 23 24 25 26 27 28 29 30

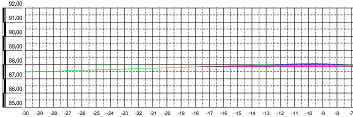
92.00
91.00
90.00
89.00
88.00
87.00
86.00
85.00
-30 -29 -28 -27 -26 -25 -24 -23 -22 -21 -20 -19 -18 -17 -16 -15 -14 -13 -12 -11 -10 -9 -8

2+150

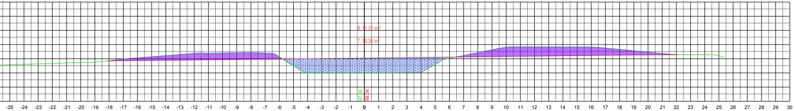
B: 11.21 m²
T: 10.34 m²
87.00
88.04
-25 -24 -23 -22 -21 -20 -19 -18 -17 -16 -15 -14 -13 -12 -11 -10 -9 -8 -7 -6 -5 -4 -3 -2 -1 0 1 2 3 4 5 6 7 8 9 10 11 12 13 14 15 16 17 18 19 20 21 22 23 24 25 26 27 28 29 30

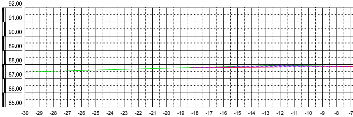
92.00
91.00
90.00
89.00
88.00
87.00
86.00
85.00
-30 -29 -28 -27 -26 -25 -24 -23 -22 -21 -20 -19 -18 -17 -16 -15 -14 -13 -12 -11 -10 -9 -8 -7

2+100

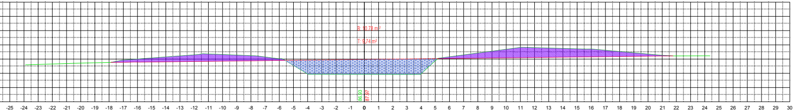
B: 10.78 m²
T: 9.74 m²
86.93
87.97
-25 -24 -23 -22 -21 -20 -19 -18 -17 -16 -15 -14 -13 -12 -11 -10 -9 -8 -7 -6 -5 -4 -3 -2 -1 0 1 2 3 4 5 6 7 8 9 10 11 12 13 14 15 16 17 18 19 20 21 22 23 24 25 26 27 28 29 30

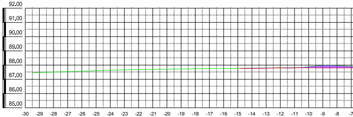
92.00
91.00
90.00
89.00
88.00
87.00
86.00
85.00
-30 -29 -28 -27 -26 -25 -24 -23 -22 -21 -20 -19 -18 -17 -16 -15 -14 -13 -12 -11 -10 -9 -8 -7

2+200

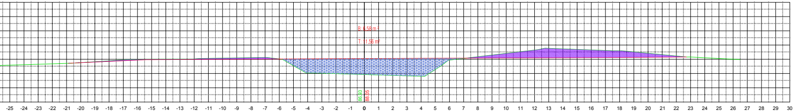
B: 6.58 m²
T: 11.56 m²
86.93
88.05
-25 -24 -23 -22 -21 -20 -19 -18 -17 -16 -15 -14 -13 -12 -11 -10 -9 -8 -7 -6 -5 -4 -3 -2 -1 0 1 2 3 4 5 6 7 8 9 10 11 12 13 14 15 16 17 18 19 20 21 22 23 24 25 26 27 28 29 30

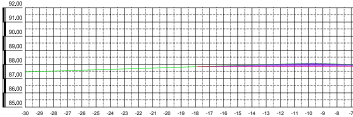
92.00
91.00
90.00
89.00
88.00
87.00
86.00
85.00
-30 -29 -28 -27 -26 -25 -24 -23 -22 -21 -20 -19 -18 -17 -16 -15 -14 -13 -12 -11 -10 -9 -8 -7

2+150

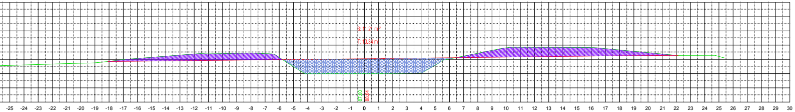
B: 11.21 m²
T: 10.34 m²
87.00
88.04
-25 -24 -23 -22 -21 -20 -19 -18 -17 -16 -15 -14 -13 -12 -11 -10 -9 -8 -7 -6 -5 -4 -3 -2 -1 0 1 2 3 4 5 6 7 8 9 10 11 12 13 14 15 16 17 18 19 20 21 22 23 24 25 26 27 28 29 30

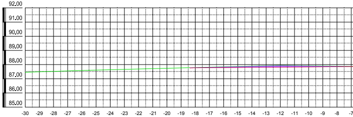
92.00
91.00
90.00
89.00
88.00
87.00
86.00
85.00
-30 -29 -28 -27 -26 -25 -24 -23 -22 -21 -20 -19 -18 -17 -16 -15 -14 -13 -12 -11 -10 -9 -8 -7

2+100

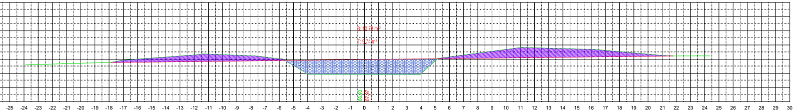
B: 10.78 m²
T: 9.74 m²
86.93
87.97
-25 -24 -23 -22 -21 -20 -19 -18 -17 -16 -15 -14 -13 -12 -11 -10 -9 -8 -7 -6 -5 -4 -3 -2 -1 0 1 2 3 4 5 6 7 8 9 10 11 12 13 14 15 16 17 18 19 20 21 22 23 24 25 26 27 28 29 30

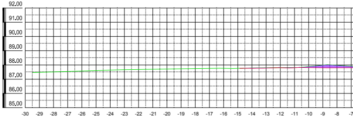
92.00
91.00
90.00
89.00
88.00
87.00
86.00
85.00
-30 -29 -28 -27 -26 -25 -24 -23 -22 -21 -20 -19 -18 -17 -16 -15 -14 -13 -12 -11 -10 -9 -8 -7

2+350

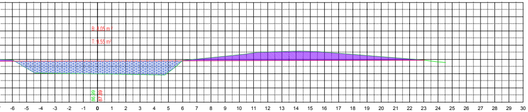
B: 8,05 m²
T: 9,55 m²
86,99
87,89
-6
-5
-4
-3
-2
-1
0
1
2
3
4
5
6
7
8
9
10
11
12
13
14
15
16
17
18
19
20
21
22
23
24
25
26
27
28
29
30

2+300

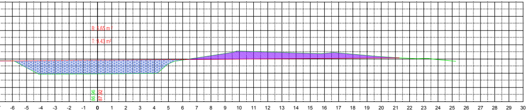
B: 5,65 m²
T: 9,43 m²
86,96
87,92
-6
-5
-4
-3
-2
-1
0
1
2
3
4
5
6
7
8
9
10
11
12
13
14
15
16
17
18
19
20
21
22
23
24
25
26
27
28
29
30

2+250

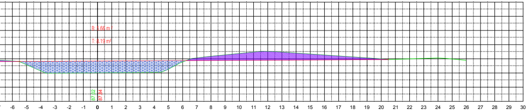
B: 5,66 m²
T: 8,19 m²
87,02
87,84
-6
-5
-4
-3
-2
-1
0
1
2
3
4
5
6
7
8
9
10
11
12
13
14
15
16
17
18
19
20
21
22
23
24
25
26
27
28
29
30

JELMAGYARÁZAT:

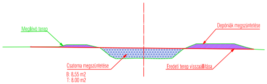
Meglévő terep
Depóniák megszüntetése
Csatorna megszüntetése
B: 8,55 m2
T: 8,00 m2
Eredeti terep visszaállítása

A terv magassági adatai Balti alapsíkra vonatkoznak.
A helyszínrajzi koordináták Egységes Országos Vetületi Rendszerben (EOV) készültek.
Kiindulási alapmagasság: Hortobágy, vasútállomás épület falában lévő falicsap, szintezési alappont
melynek magassága: 91,37 m.B.f.

C.3.1

LIFE11 NAT/HU/924 LIFE+
“Large scale grazing management of steppe lakes in the Hortobágy”

HORTOBÁGYI NONPROFIT KFT.

Ezen terv a"KÖRÖS- AQUA" Kft. szellemi alkotása. Az 1969. évi III. törvény 51.§'-a értelmében szerzői jogvédelem alatt áll.
Teljes egészének vagy részleteinek bármilyen felhasználása a tervező hozzájárulása nélkül tilos!
A jogosulatlan felhasználás kártérítési kötelezettséget eredményez.

"KÖRÖS-AQUA"
TERVEZÉSI, BERUHÁZÁSI és KERESKEDELMI KFT.
5561 Békésszentandrás, Szentesi út 4. tel: 66/218-390

Ügyvezető: Fabó István
Vezető tervező: Fabó István
Vez. TN szám:
VZ-TEL/ 04-281-97/2019
VZ-TER/ 04-281-97/2019
VZ-VKG/ 04-281-97/2019
KÖ-SZ/ 04-281-97/2019
GO/ 04-281-97/2017
Tervező: Melian Judit
Szerkesztő: Kerékjártó Tamás

Munka helye és megnevezése:
HORTOBÁGY NONPROFIT Kft.
Vizilétesítmény tájrehabilitáció
kiviteli terve

Rajz tárgya:
KERESZTSZELVÉNYEK
Tonnás-csatorna megszüntetése 1+800–2+350 fm. között

Dátum: 2016.11
Méretarány: 1:100
Munkaszám: K-017-2014
Rajzszám: R-6/4

2+350

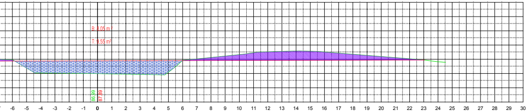
B: 8,05 m²
T: 9,55 m²
86,99
87,89

2+300

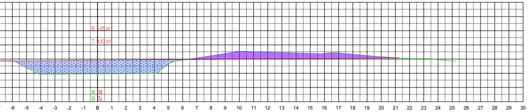
B: 5,65 m²
T: 9,43 m²
86,96
87,92

2+250

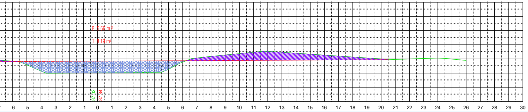
B: 5,66 m²
T: 8,19 m²
87,02
87,84

JELMAGYARÁZAT:

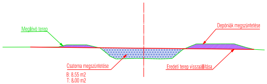
Meglévő terep
Depóniák megszüntetése
Csatorna megszüntetése
B: 8,55 m2
T: 8,00 m2
Eredeti terep visszaállítása

A terv magassági adatai Balti alapsíkra vonatkoznak.
A helyszínrajzi koordináták Egységes Országos Vetületi Rendszerben (EOV) készültek.
Kiindulási alapmagasság: Hortobágy, vasútállomás épület falában lévő falicsap, szintezési alappont
melynek magassága: 91,37 m.B.f.

C.3.1

LIFE11 NAT/HU/924 LIFE+
“Large scale grazing management of steppe lakes in the Hortobágy”

HORTOBÁGYI NONPROFIT KFT.

Ezen terv a"KÖRÖS- AQUA" Kft. szellemi alkotása. Az 1969. évi III. törvény 51.§'-a értelmében szerzői jogvédelem alatt áll.
Teljes egészének vagy részleteinek bármilyen felhasználása a tervező hozzájárulása nélkül tilos!
A jogosulatlan felhasználás kártérítési kötelezettséget eredményez.

"KÖRÖS-AQUA"
TERVEZÉSI, BERUHÁZÁSI és KERESKEDELMI KFT.
5561 Békésszentandrás, Szentesi út 4. tel: 66/218-390

Ügyvezető: Fabó István
Vezető tervező: Fabó István
Vez. TN szám:
VZ-TEL/ 04-281-97/2019
VZ-TER/ 04-281-97/2019
VZ-VKG/ 04-281-97/2019
KÖ-SZ/ 04-281-97/2019
GO/ 04-281-97/2017
Tervező: Melian Judit
Szerkesztő: Kerékjártó Tamás

Munka helye és megnevezése:
HORTOBÁGY NONPROFIT Kft.
Vizilétesítmény tájrehabilitáció
kiviteli terve

Rajz tárgya:
KERESZTSZELVÉNYEK
Tonnás-csatorna megszüntetése 1+800–2+350 fm. között

Dátum: 2016.11
Méretarány: 1:100
Munkaszám: K-017-2014
Rajzszám: R-6/4