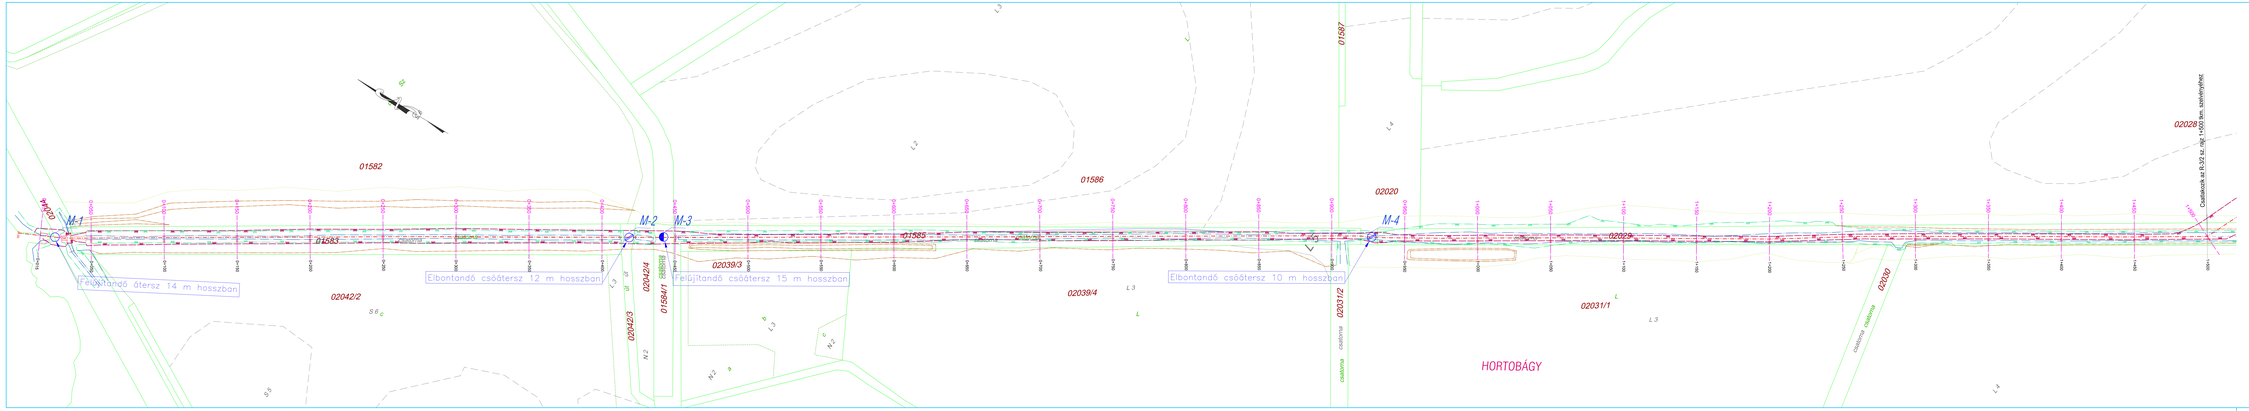

JELMAGYARÁZAT

- Tervezett mederkitöltés, igazítási körömvonala
- Tervezett meder nyomvonala
- Meglévő meder nyomvonala
- Meglévő depónia
- Meglévő mederél
- Meglévő partél
- M-5 Felújítandó műtárgy helye, száma
- M-1 Elbontandó műtárgy helye, száma
- M-3 Átépítendő műtárgy helye, száma
- Elbontandó csatorna
- Keresztszelvény helye, száma (tervezett, módosított nyomvonal)
- Keresztszelvény helye, száma (meglévő nyomvonal)
- Elbontandó betonburkolat
- Elektromos fűtőkábel

A terv magassági adatai Balti alapszinu vonatkoznak.
A helyszínrajzi koordináták Egységes Országos Vetületi Rendszerben (EOV) készültek.
Kiindulási alappontjaink: Hortobágy, vasútállomás épület falában lévő fáklyacsap, szintezési alapponti helyének magassága: 91,2 m B.f.

C.3.2

LIFE11 NAT/HU/924 LIFE+

"Large scale grazing management of steppe lakes in the Hortobágy"

Ezen terv a KÖRÖS-AQUA Kft. szálloma alszámai: Az 1985 évi III. törvény (Ev.) és végrehajtási rendeleteinek megfelelő, az Ügyfélszolgálat vagy részletesebb tájékoztatást felhasználása a tervező hozzájárulása nélkül tilos!
A jogosulatlan felhasználás kártérítési kötelezettséget eredményez.

"KÖRÖS-AQUA"

TERVEZŐI, MŰSZAKI ÁLLÁSFOG. és KÖRNYEZETVÉDELMI KFT.
5700 Gyula Kossuth tér 9. Telefon/fax: 66/ 462-210, 462-211, 462-212

Egyszerű: Felelős tervező			
Tervezői jogosult: Felelős tervező			
V-0 FÉTI: 04-201-1/1/2019 V-1 FÉTI: 04-201-1/1/2019 V-2 FÉTI: 04-201-1/1/2019 KÖ-KAT: 04-201-1/1/2019 KÉT: 04-201-1/1/2017	Műtárgy helye az engedélyezési eljárásban:	HORTOBÁGY NONPROFIT Kft. Vízfőrendelőrendszer Ügyfélszolgálatán kiviteli terve	Dátum: 2016.11
Tervezői: Molnár Aladár	Rajz tárgya:	RÉSZLETES HELYSZÍNRAJZ Kungyörgy-lécsapói csatorna 0+000-1+100 fm. között	Méretarány: 1:1000
Szerkesztő: Kovácsné Tóth			Munkaszám: K-017-2014
			Rajzszám: R-3/1