3+540

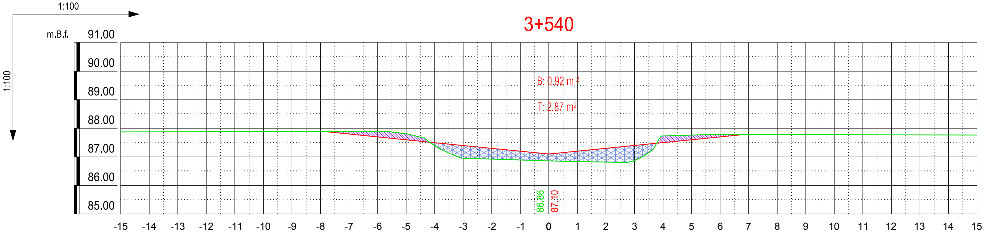
1:100
1:100
m.B.f.
91.00
90.00
89.00
88.00
87.00
86.00
85.00
B: 0.92 m²
T: 2.87 m²
86.86
87.10
-15
-14
-13
-12
-11
-10
-9
-8
-7
-6
-5
-4
-3
-2
-1
0
1
2
3
4
5
6
7
8
9
10
11
12
13
14
15

3+500

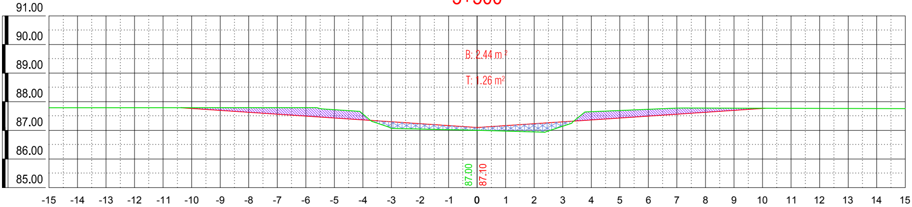
91.00
90.00
89.00
88.00
87.00
86.00
85.00
B: 2.44 m²
T: 1.26 m²
87.00
87.10
-15
-14
-13
-12
-11
-10
-9
-8
-7
-6
-5
-4
-3
-2
-1
0
1
2
3
4
5
6
7
8
9
10
11
12
13
14
15

3+450

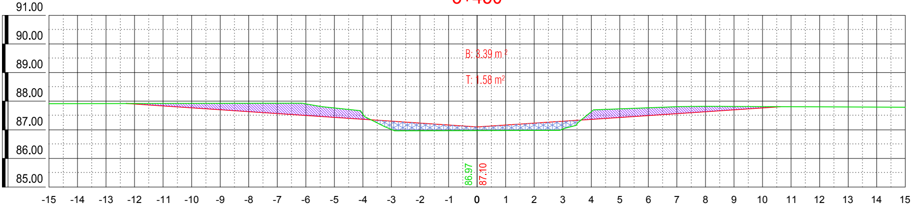
91.00
90.00
89.00
88.00
87.00
86.00
85.00
B: 3.39 m²
T: 1.58 m²
86.97
87.10
-15
-14
-13
-12
-11
-10
-9
-8
-7
-6
-5
-4
-3
-2
-1
0
1
2
3
4
5
6
7
8
9
10
11
12
13
14
15

3+650

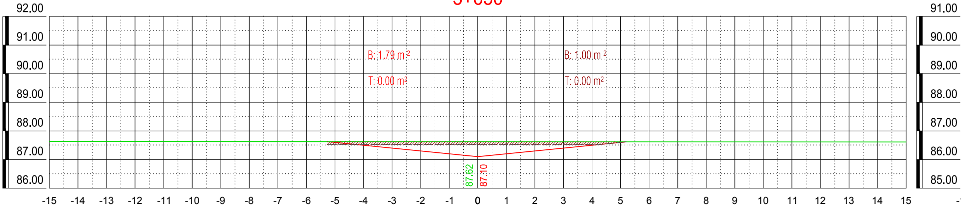
92.00
91.00
90.00
89.00
88.00
87.00
86.00
91.00
90.00
89.00
88.00
87.00
86.00
85.00
B: 1.79 m²
T: 0.00 m²
B: 1.00 m²
T: 0.00 m²
87.62
87.10
-15 -14 -13 -12 -11 -10 -9 -8 -7 -6 -5 -4 -3 -2 -1 0 1 2 3 4 5 6 7 8 9 10 11 12 13 14 15

3+600

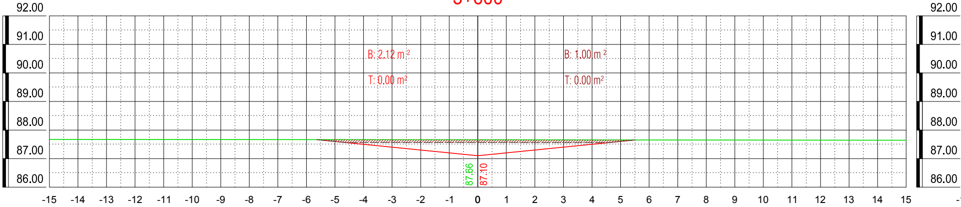
92.00
91.00
90.00
89.00
88.00
87.00
86.00
92.00
91.00
90.00
89.00
88.00
87.00
86.00
B: 2.12 m²
T: 0.00 m²
B: 1.00 m²
T: 0.00 m²
87.66
87.10
-15 -14 -13 -12 -11 -10 -9 -8 -7 -6 -5 -4 -3 -2 -1 0 1 2 3 4 5 6 7 8 9 10 11 12 13 14 15

3+550

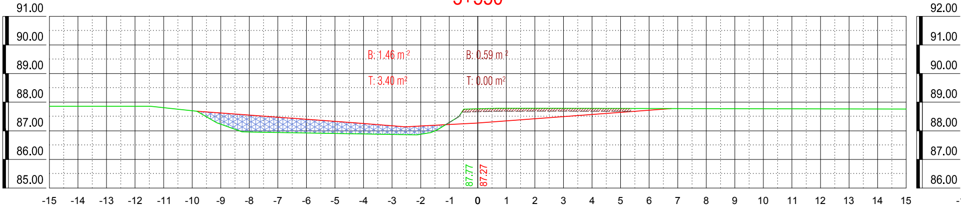
91.00
90.00
89.00
88.00
87.00
86.00
85.00
92.00
91.00
90.00
89.00
88.00
87.00
86.00
B: 1.46 m²
T: 3.40 m²
B: 0.59 m²
T: 0.00 m²
87.77
87.27
-15 -14 -13 -12 -11 -10 -9 -8 -7 -6 -5 -4 -3 -2 -1 0 1 2 3 4 5 6 7 8 9 10 11 12 13 14 15

3+800

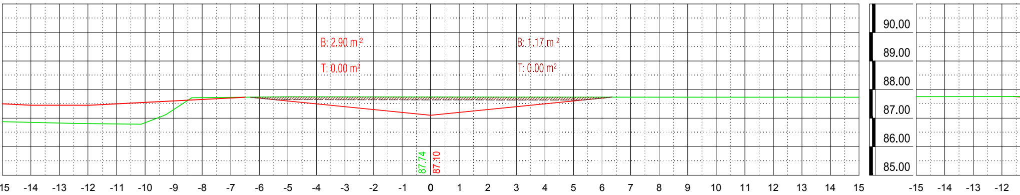
B: 2.90 m²
T: 0.00 m²
B: 1.17 m²
T: 0.00 m²
87.74
87.10
91.00
90.00
89.00
88.00
87.00
86.00
85.00
15
-14
-13
-12
-11
-10
-9
-8
-7
-6
-5
-4
-3
-2
-1
0
1
2
3
4
5
6
7
8
9
10
11
12
13
14
15
-15
-14
-13
-12

3+750

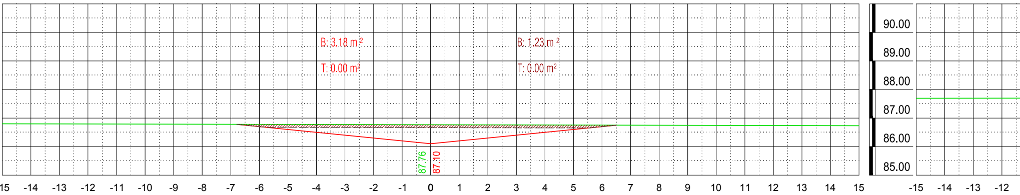
B: 3.18 m²
T: 0.00 m²
B: 1.23 m²
T: 0.00 m²
87.76
87.10
91.00
90.00
89.00
88.00
87.00
86.00
85.00
15
-14
-13
-12
-11
-10
-9
-8
-7
-6
-5
-4
-3
-2
-1
0
1
2
3
4
5
6
7
8
9
10
11
12
13
14
15
-15
-14
-13
-12

3+700

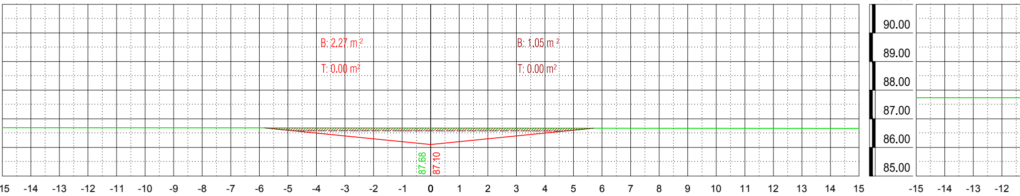
B: 2.27 m²
T: 0.00 m²
B: 1.05 m²
T: 0.00 m²
87.68
87.10
91.00
90.00
89.00
88.00
87.00
86.00
85.00
15
-14
-13
-12
-11
-10
-9
-8
-7
-6
-5
-4
-3
-2
-1
0
1
2
3
4
5
6
7
8
9
10
11
12
13
14
15
-15
-14
-13
-12

3+900

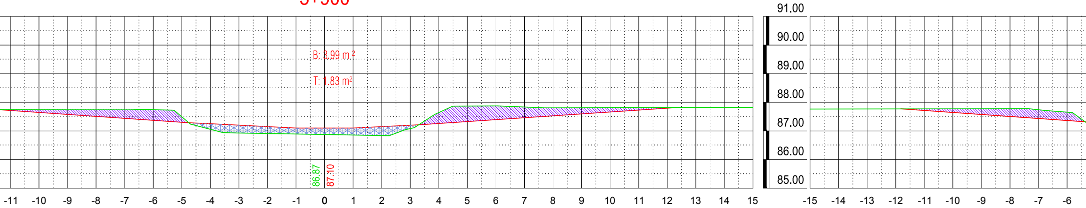
B: 3.99 m²
T: 1.83 m²
86.87
87.10
91.00
90.00
89.00
88.00
87.00
86.00
85.00
-11 -10 -9 -8 -7 -6 -5 -4 -3 -2 -1 0 1 2 3 4 5 6 7 8 9 10 11 12 13 14 15
-15 -14 -13 -12 -11 -10 -9 -8 -7 -6

3+850

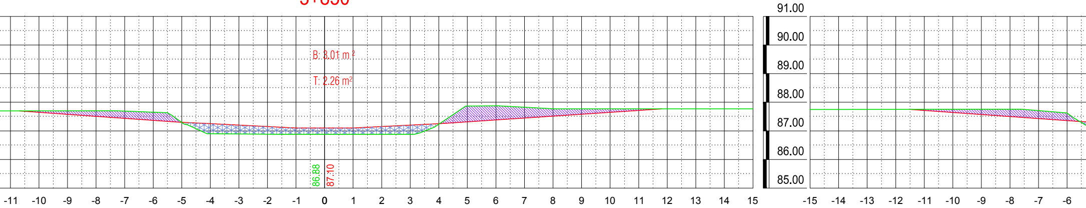
B: 3.01 m²
T: 2.26 m²
86.88
87.10
91.00
90.00
89.00
88.00
87.00
86.00
85.00
-11 -10 -9 -8 -7 -6 -5 -4 -3 -2 -1 0 1 2 3 4 5 6 7 8 9 10 11 12 13 14 15
-15 -14 -13 -12 -11 -10 -9 -8 -7 -6

3+831

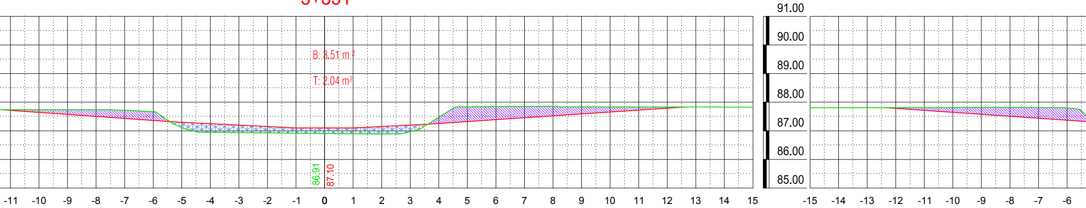
B: 3.51 m²
T: 2.04 m²
86.91
87.10
91.00
90.00
89.00
88.00
87.00
86.00
85.00
-11 -10 -9 -8 -7 -6 -5 -4 -3 -2 -1 0 1 2 3 4 5 6 7 8 9 10 11 12 13 14 15
-15 -14 -13 -12 -11 -10 -9 -8 -7 -6

4+031

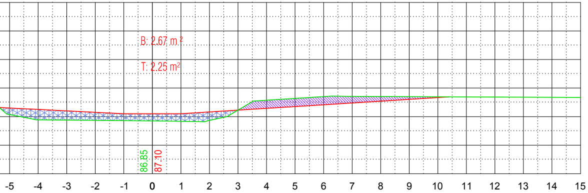
B: 2.67 m²
T: 2.25 m²
86.85
87.10
-5 -4 -3 -2 -1 0 1 2 3 4 5 6 7 8 9 10 11 12 13 14 15

4+150

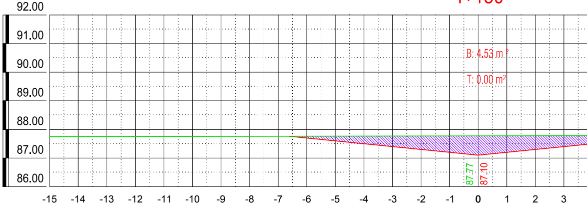
92.00
91.00
90.00
89.00
88.00
87.00
86.00
B: 4.53 m²
T: 0.00 m²
87.77
87.10
-15 -14 -13 -12 -11 -10 -9 -8 -7 -6 -5 -4 -3 -2 -1 0 1 2 3

4+000

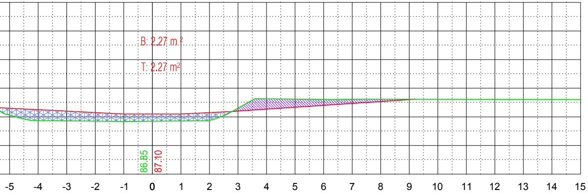
B: 2.27 m²
T: 2.27 m²
86.85
87.10
-5 -4 -3 -2 -1 0 1 2 3 4 5 6 7 8 9 10 11 12 13 14 15

4+100

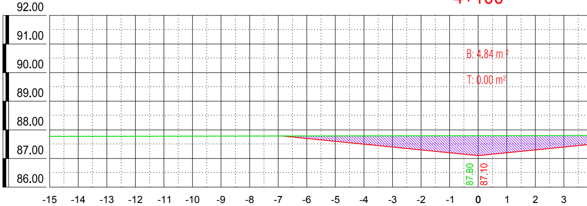
92.00
91.00
90.00
89.00
88.00
87.00
86.00
B: 4.84 m²
T: 0.00 m²
87.80
87.10
-15 -14 -13 -12 -11 -10 -9 -8 -7 -6 -5 -4 -3 -2 -1 0 1 2 3

3+950

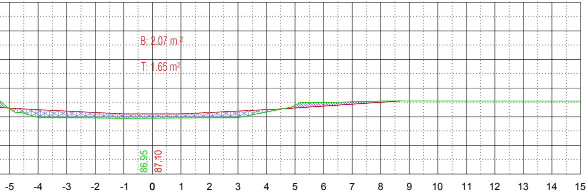
B: 2.07 m²
T: 1.65 m²
86.95
87.10
-5 -4 -3 -2 -1 0 1 2 3 4 5 6 7 8 9 10 11 12 13 14 15

4+050

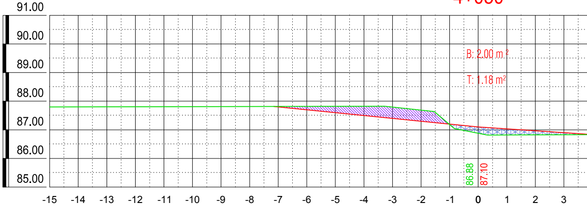
91.00
90.00
89.00
88.00
87.00
86.00
85.00
B: 2.00 m²
T: 1.18 m²
86.88
87.10
-15 -14 -13 -12 -11 -10 -9 -8 -7 -6 -5 -4 -3 -2 -1 0 1 2 3

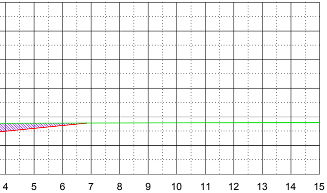
4
5
6
7
8
9
10
11
12
13
14
15

4+300

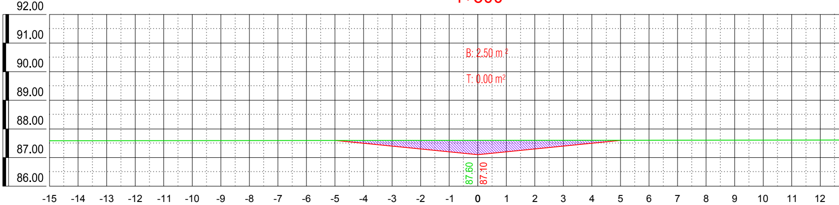
92.00
91.00
90.00
89.00
88.00
87.00
86.00
B: 2.50 m²
T: 0.00 m²
87.60
87.10
-15
-14
-13
-12
-11
-10
-9
-8
-7
-6
-5
-4
-3
-2
-1
0
1
2
3
4
5
6
7
8
9
10
11
12

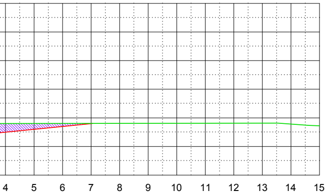
4
5
6
7
8
9
10
11
12
13
14
15

4+250

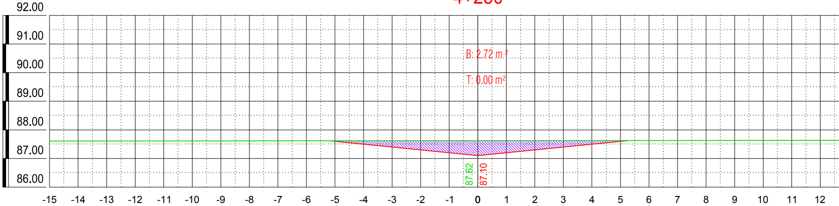
92.00
91.00
90.00
89.00
88.00
87.00
86.00
B: 2.72 m²
T: 0.00 m²
87.62
87.10
-15
-14
-13
-12
-11
-10
-9
-8
-7
-6
-5
-4
-3
-2
-1
0
1
2
3
4
5
6
7
8
9
10
11
12

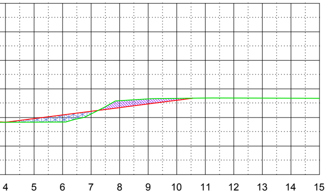
4
5
6
7
8
9
10
11
12
13
14
15

4+200

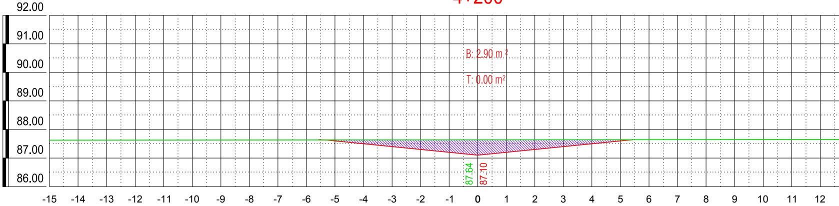
92.00
91.00
90.00
89.00
88.00
87.00
86.00
B: 2.90 m²
T: 0.00 m²
87.64
87.10
-15
-14
-13
-12
-11
-10
-9
-8
-7
-6
-5
-4
-3
-2
-1
0
1
2
3
4
5
6
7
8
9
10
11
12

4+442

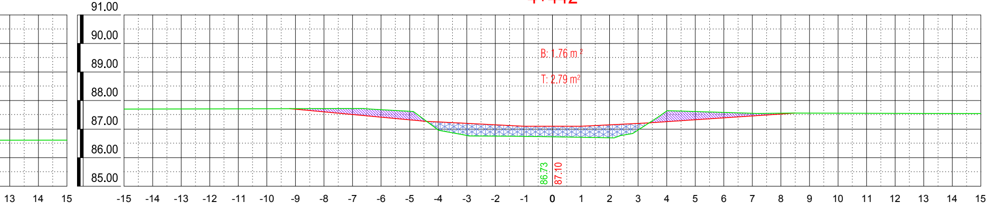
91.00
90.00
89.00
88.00
87.00
86.00
85.00
B: 1.76 m²
T: 2.79 m²
86.73
87.10
13 14 15
-15 -14 -13 -12 -11 -10 -9 -8 -7 -6 -5 -4 -3 -2 -1 0 1 2 3 4 5 6 7 8 9 10 11 12 13 14 15

4+400

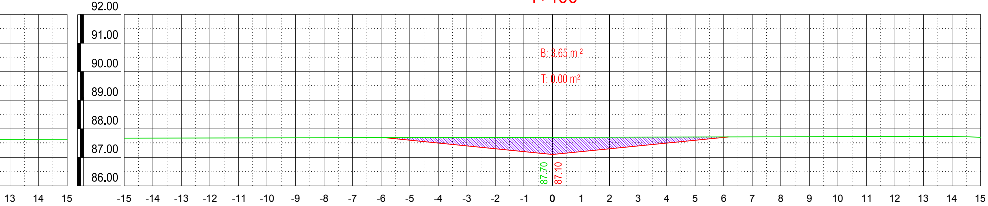
92.00
91.00
90.00
89.00
88.00
87.00
86.00
B: 3.65 m²
T: 0.00 m²
87.70
87.10
13 14 15
-15 -14 -13 -12 -11 -10 -9 -8 -7 -6 -5 -4 -3 -2 -1 0 1 2 3 4 5 6 7 8 9 10 11 12 13 14 15

4+350

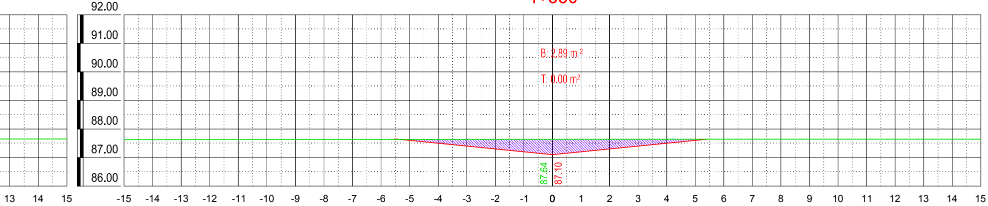
92.00
91.00
90.00
89.00
88.00
87.00
86.00
B: 2.89 m²
T: 0.00 m²
87.64
87.10
13 14 15
-15 -14 -13 -12 -11 -10 -9 -8 -7 -6 -5 -4 -3 -2 -1 0 1 2 3 4 5 6 7 8 9 10 11 12 13 14 15

JELMAGYARÁZAT:

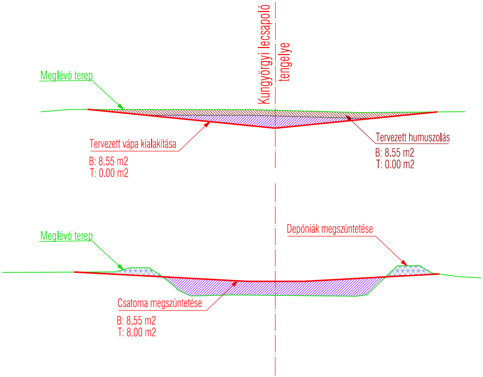
Kungyörgyi lecsapoló tengelye
Meglévő terep
Tervezett vápa kialakítása
B: 8.55 m2
T: 0.00 m2
Tervezett humuszolás
B: 8.55 m2
T: 0.00 m2
Meglévő terep
Depóniák megszüntetése
Csatorna megszüntetése
B: 8.55 m2
T: 8.00 m2

A terv magassági adatai Balti alapsíkra vonatkoznak.
A helyszínrajzi koordináták Egységes Országos Vetületi Rendszerben (EOV) készültek.
Kiindulási alapmagasság: Hortobágy, vasútállomás épület falában lévő falicsap, szintezési alappont
melynek magassága: 91,37 m.B.f.

C.3.2

LIFE11 NAT/HU/924 LIFE+
"Large scale grazing management of steppe lakes in the Hortobágy"

HORTOBÁGYI NONPROFIT KFT.

Ezen terv a"KÖRÖS- AQUA" Kft. szellemi alkotása. Az 1969. évi III. törvény 51.§'-a értelmében szerzői jogvédelem alatt áll.
Teljes egészének vagy részleteinek bármilyen felhasználása a tervező hozzájárulása nélkül tilos!
A jogosulatlan felhasználás kártérítési kötelezettséget eredményez.

Ügyvezető:
Fabó István

Vezető tervező:
Fabó István

"KÖRÖS-AQUA"
TERVEZÉSI, BERUHÁZÁSI és KERESKEDELMI KFT.
5561 Békésszentandrás, Szentesi út 4. tel: 66/218-390

Vez. TN szám:
VZ-TEL/ 04-281-97/2019
VZ-TER/ 04-281-97/2019
VZ-VKG/ 04-281-97/2019
KÖ-SZ/ 04-281-97/2019
GO/ 04-281-97/2017

Munka helye és megnevezése:
HORTOBÁGY NONPROFIT Kft.
Vizilétesítmény tájrehabilitáció
kiviteli terve

Dátum:
2016.11

Méretarány:
1:100

Tervező:
Melian Judit

Szerkesztő:
Kerékjártó Tamás

Rajz tárgya:
KERESZTSZELVÉNYEK
Kungyörgyi-lecsapoló csatorna módosított nyomvonal 3+450-4+442 fm. között

Munkaszám:
K-017-2014

Rajzszám:
R-6/4