4+550

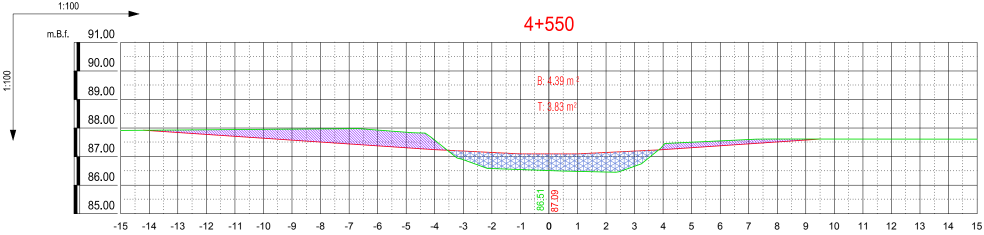
1:100
1:100
m.B.f.
91.00
90.00
89.00
88.00
87.00
86.00
85.00
B: 4.39 m²
T: 3.83 m²
86.51
87.09
-15
-14
-13
-12
-11
-10
-9
-8
-7
-6
-5
-4
-3
-2
-1
0
1
2
3
4
5
6
7
8
9
10
11
12
13
14
15

4+500

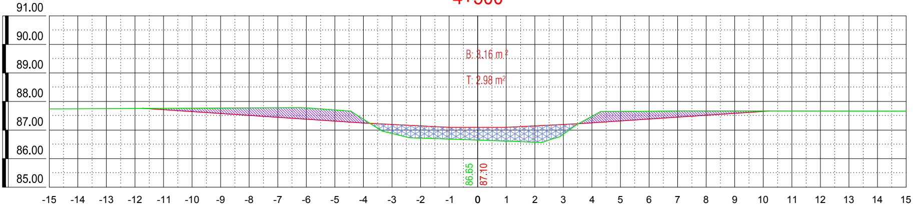
91.00
90.00
89.00
88.00
87.00
86.00
85.00
B: 3.16 m²
T: 2.98 m²
86.65
87.10
-15
-14
-13
-12
-11
-10
-9
-8
-7
-6
-5
-4
-3
-2
-1
0
1
2
3
4
5
6
7
8
9
10
11
12
13
14
15

4+450

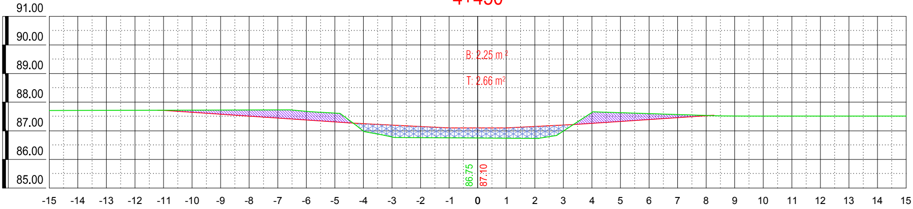
91.00
90.00
89.00
88.00
87.00
86.00
85.00
B: 2.25 m²
T: 2.66 m²
86.75
87.10
-15
-14
-13
-12
-11
-10
-9
-8
-7
-6
-5
-4
-3
-2
-1
0
1
2
3
4
5
6
7
8
9
10
11
12
13
14
15

4+700

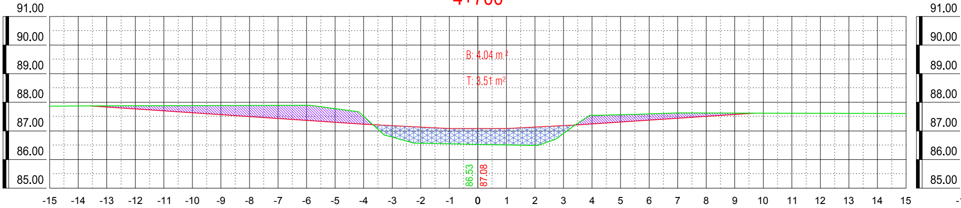
91.00
90.00
89.00
88.00
87.00
86.00
85.00
B: 4.04 m²
T: 3.51 m²
86.53
87.08
-15
-14
-13
-12
-11
-10
-9
-8
-7
-6
-5
-4
-3
-2
-1
0
1
2
3
4
5
6
7
8
9
10
11
12
13
14
15
91.00
90.00
89.00
88.00
87.00
86.00
85.00

4+650

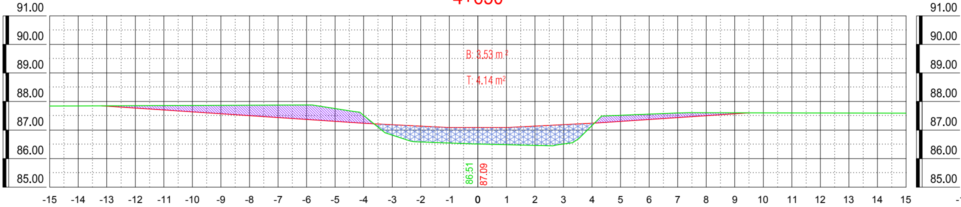
91.00
90.00
89.00
88.00
87.00
86.00
85.00
B: 3.53 m²
T: 4.14 m²
86.51
87.09
-15
-14
-13
-12
-11
-10
-9
-8
-7
-6
-5
-4
-3
-2
-1
0
1
2
3
4
5
6
7
8
9
10
11
12
13
14
15
91.00
90.00
89.00
88.00
87.00
86.00
85.00

4+600

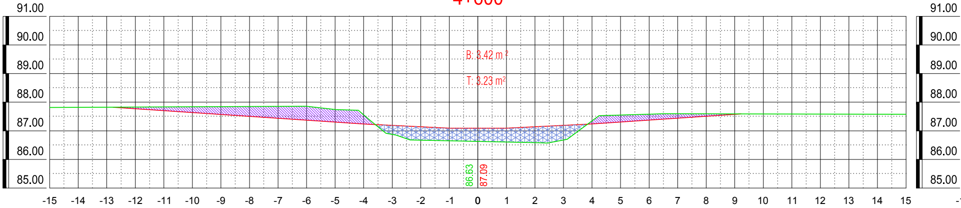
91.00
90.00
89.00
88.00
87.00
86.00
85.00
B: 3.42 m²
T: 3.23 m²
86.63
87.09
-15
-14
-13
-12
-11
-10
-9
-8
-7
-6
-5
-4
-3
-2
-1
0
1
2
3
4
5
6
7
8
9
10
11
12
13
14
15
91.00
90.00
89.00
88.00
87.00
86.00
85.00

4+842

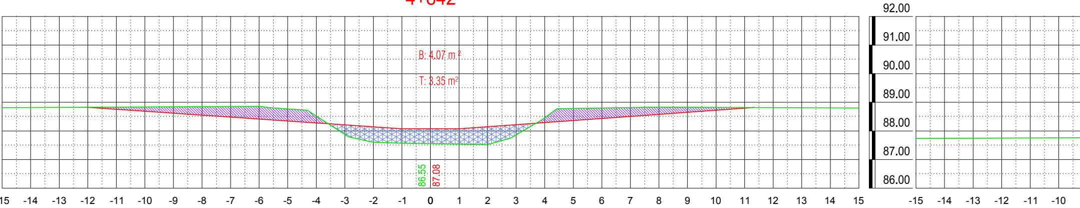
B: 4.07 m²
T: 3.35 m²
86.55
87.08
92.00
91.00
90.00
89.00
88.00
87.00
86.00
15 -14 -13 -12 -11 -10 -9 -8 -7 -6 -5 -4 -3 -2 -1 0 1 2 3 4 5 6 7 8 9 10 11 12 13 14 15
-15 -14 -13 -12 -11 -10

4+800

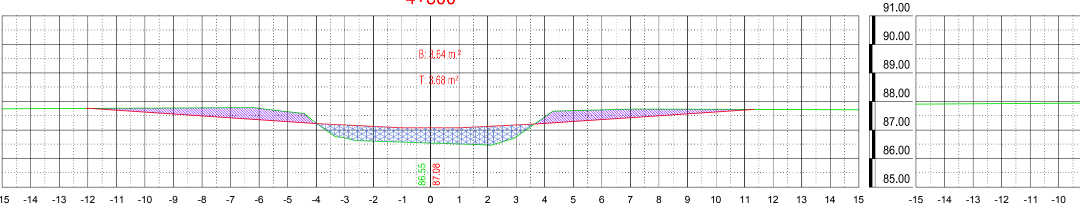
B: 3.64 m²
T: 3.68 m²
86.55
87.08
91.00
90.00
89.00
88.00
87.00
86.00
85.00
15 -14 -13 -12 -11 -10 -9 -8 -7 -6 -5 -4 -3 -2 -1 0 1 2 3 4 5 6 7 8 9 10 11 12 13 14 15
-15 -14 -13 -12 -11 -10

4+750

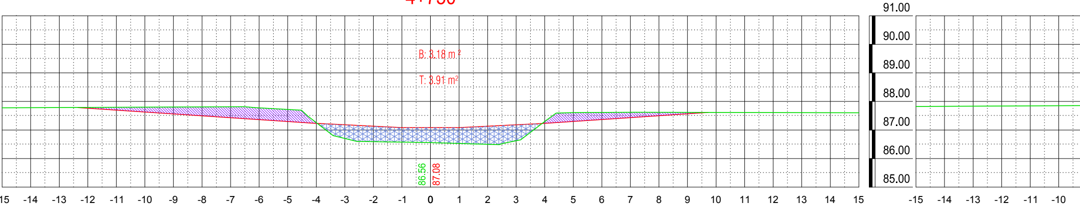
B: 3.18 m²
T: 3.91 m²
86.56
87.08
91.00
90.00
89.00
88.00
87.00
86.00
85.00
15 -14 -13 -12 -11 -10 -9 -8 -7 -6 -5 -4 -3 -2 -1 0 1 2 3 4 5 6 7 8 9 10 11 12 13 14 15
-15 -14 -13 -12 -11 -10

4+950

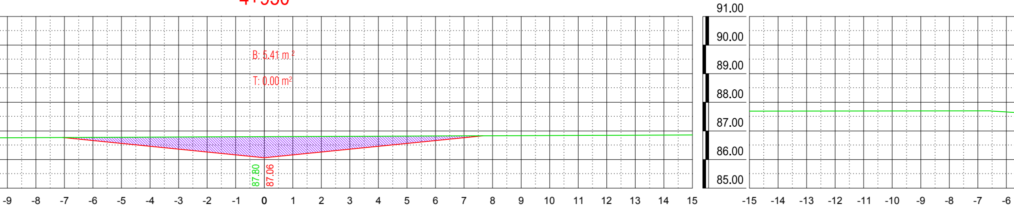

B: 5.41 m²
T: 0.00 m²
87.80
87.06
91.00
90.00
89.00
88.00
87.00
86.00
85.00
-9
-8
-7
-6
-5
-4
-3
-2
-1
0
1
2
3
4
5
6
7
8
9
10
11
12
13
14
15
-15
-14
-13
-12
-11
-10
-9
-8
-7
-6

4+900

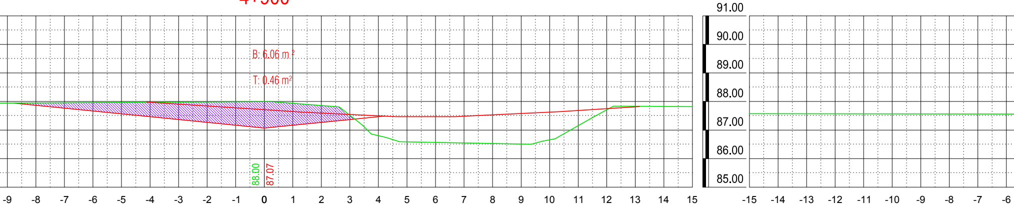

B: 6.06 m²
T: 0.46 m²
88.00
87.07
91.00
90.00
89.00
88.00
87.00
86.00
85.00
-9
-8
-7
-6
-5
-4
-3
-2
-1
0
1
2
3
4
5
6
7
8
9
10
11
12
13
14
15
-15
-14
-13
-12
-11
-10
-9
-8
-7
-6

4+850

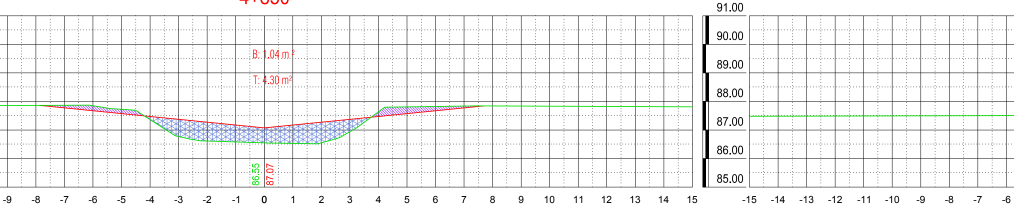

B: 1.04 m²
T: 4.30 m²
86.55
87.07
91.00
90.00
89.00
88.00
87.00
86.00
85.00
-9
-8
-7
-6
-5
-4
-3
-2
-1
0
1
2
3
4
5
6
7
8
9
10
11
12
13
14
15
-15
-14
-13
-12
-11
-10
-9
-8
-7
-6

5+080

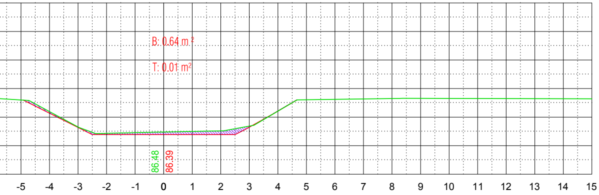
B: 0.64 m²
T: 0.01 m²
86.48
86.39
-5 -4 -3 -2 -1 0 1 2 3 4 5 6 7 8 9 10 11 12 13 14 15

5+200

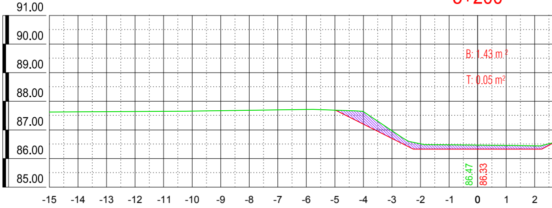
91.00
90.00
89.00
88.00
87.00
86.00
85.00
B: 1.43 m²
T: 0.05 m²
86.47
86.33
-15 -14 -13 -12 -11 -10 -9 -8 -7 -6 -5 -4 -3 -2 -1 0 1 2

5+050

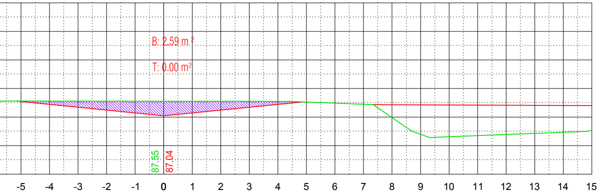
B: 2.59 m²
T: 0.00 m²
87.55
87.04
-5 -4 -3 -2 -1 0 1 2 3 4 5 6 7 8 9 10 11 12 13 14 15

5+150

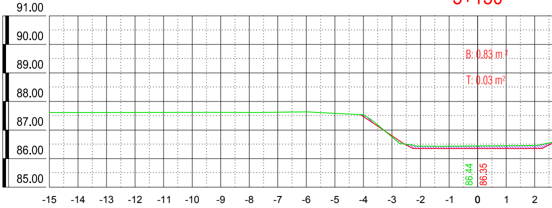
91.00
90.00
89.00
88.00
87.00
86.00
85.00
B: 0.83 m²
T: 0.03 m²
86.44
86.35
-15 -14 -13 -12 -11 -10 -9 -8 -7 -6 -5 -4 -3 -2 -1 0 1 2

5+000

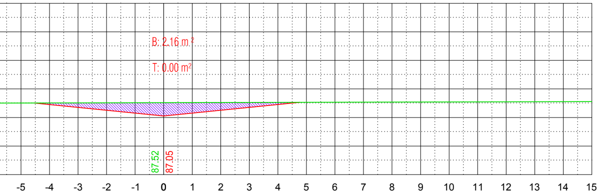
B: 2.16 m²
T: 0.00 m²
87.52
87.05
-5 -4 -3 -2 -1 0 1 2 3 4 5 6 7 8 9 10 11 12 13 14 15

5+100

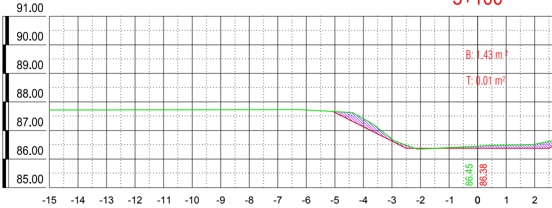
91.00
90.00
89.00
88.00
87.00
86.00
85.00
B: 1.43 m²
T: 0.01 m²
86.45
86.38
-15 -14 -13 -12 -11 -10 -9 -8 -7 -6 -5 -4 -3 -2 -1 0 1 2

5+350

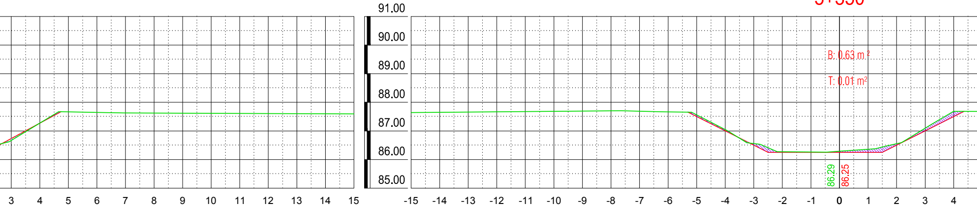
91.00
90.00
89.00
88.00
87.00
86.00
85.00
B: 0.63 m²
T: 0.01 m²
86.29
86.25
3 4 5 6 7 8 9 10 11 12 13 14 15
-15 -14 -13 -12 -11 -10 -9 -8 -7 -6 -5 -4 -3 -2 -1 0 1 2 3 4

5+300

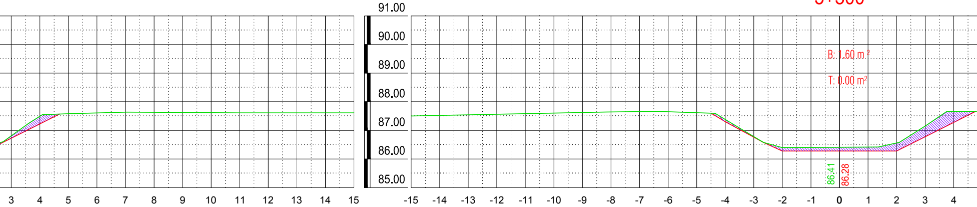
91.00
90.00
89.00
88.00
87.00
86.00
85.00
B: 1.60 m²
T: 0.00 m²
86.41
86.28
3 4 5 6 7 8 9 10 11 12 13 14 15
-15 -14 -13 -12 -11 -10 -9 -8 -7 -6 -5 -4 -3 -2 -1 0 1 2 3 4

5+250

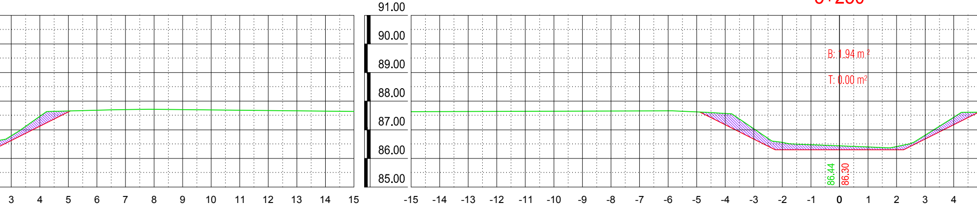
91.00
90.00
89.00
88.00
87.00
86.00
85.00
B: 1.94 m²
T: 0.00 m²
86.44
86.30
3 4 5 6 7 8 9 10 11 12 13 14 15
-15 -14 -13 -12 -11 -10 -9 -8 -7 -6 -5 -4 -3 -2 -1 0 1 2 3 4

5+500

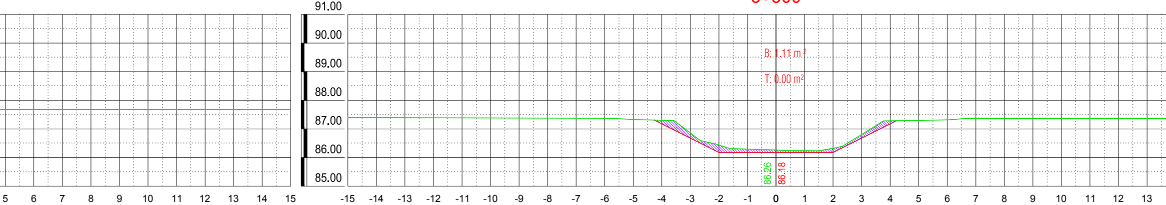
91.00
90.00
89.00
88.00
87.00
86.00
85.00
B: 1.11 m²
T: 0.00 m²
86.26
86.18
5 6 7 8 9 10 11 12 13 14 15
-15 -14 -13 -12 -11 -10 -9 -8 -7 -6 -5 -4 -3 -2 -1 0 1 2 3 4 5 6 7 8 9 10 11 12 13

5+450

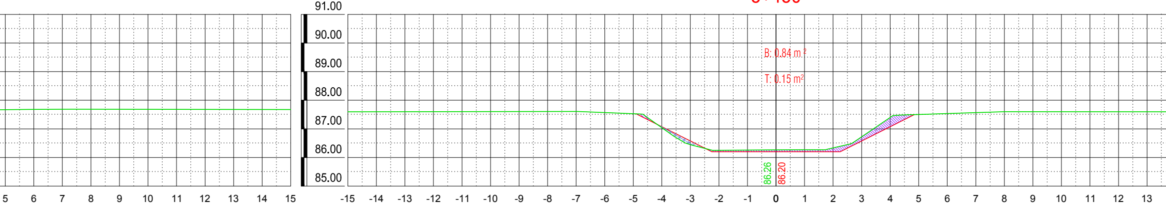
91.00
90.00
89.00
88.00
87.00
86.00
85.00
B: 0.84 m²
T: 0.15 m²
86.26
86.20
5 6 7 8 9 10 11 12 13 14 15
-15 -14 -13 -12 -11 -10 -9 -8 -7 -6 -5 -4 -3 -2 -1 0 1 2 3 4 5 6 7 8 9 10 11 12 13

5+400

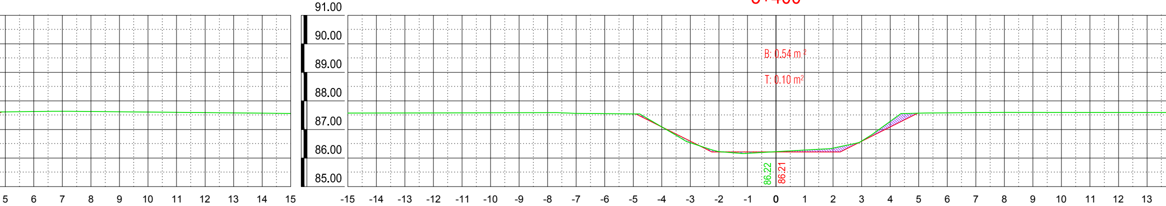
91.00
90.00
89.00
88.00
87.00
86.00
85.00
B: 0.54 m²
T: 0.10 m²
86.22
86.21
5 6 7 8 9 10 11 12 13 14 15
-15 -14 -13 -12 -11 -10 -9 -8 -7 -6 -5 -4 -3 -2 -1 0 1 2 3 4 5 6 7 8 9 10 11 12 13

JELMAGYARÁZAT:

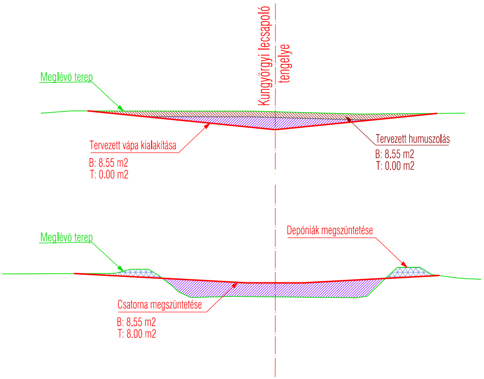
Kungyörgyi lecsapoló tengelye
Meglévő terep
Tervezett vápa kialakítása
B: 8.55 m2
T: 0.00 m2
Tervezett humuszolás
B: 8.55 m2
T: 0.00 m2
Meglévő terep
Depóniák megszüntetése
Csatorna megszüntetése
B: 8.55 m2
T: 8.00 m2

A terv magassági adatai Balti alapsíkra vonatkoznak.
A helyszínrajzi koordináták Egységes Országos Vetületi Rendszerben (EOV) készültek.
Kiindulási alapmagasság: Hortobágy, vasútállomás épület falában lévő falicsap, szintezési alappont
melynek magassága: 91,37 m.B.f.

C.3.2

LIFE11 NAT/HU/924 LIFE+

“Large scale grazing management of steppe lakes in the Hortobágy”

HORTOBÁGYI NONPROFIT KFT.

Ezen terv a"KÖRÖS- AQUA" Kft. szellemi alkotása. Az 1969. évi III. törvény 51.§'-a értelmében szerzői jogvédelem alatt áll.
Teljes egészének vagy részleteinek bármilyen felhasználása a tervező hozzájárulása nélkül tilos!
A jogosulatlan felhasználás kártérítési kötelezettséget eredményez.

Ügyvezető:
Fabó István

Vezető tervező:
Fabó István

Vez. TN szám:
VZ-TEL/ 04-281-97/2019
VZ-TER/ 04-281-97/2019
VZ-VKG/ 04-281-97/2019
KÖ-SZ/ 04-281-97/2019
GO/ 04-281-97/2017

Tervező:
Melian Judit

Szerkesztő:
Kerékjártó Tamás

"KÖRÖS-AQUA"

TERVEZÉSI, BERUHÁZÁSI és KERESKEDELMI KFT.
5561 Békésszentandrás, Szentesi út 4. tel: 66/218-390

Munka helye és megnevezése:
HORTOBÁGY NONPROFIT Kft.
Vizílétesítmény tájrehabilitáció
kiviteli terve

Rajz tárgya:
KERESZTSZELVÉNYEK
Kungyörgyi-lecsapoló csatorna módosított nyomvonal 4+450-5+500 fm. között

Dátum:
2015.07

Méretarány:
1:100

Munkaszám:
K-017-2014

Rajzszám:
R-6/5