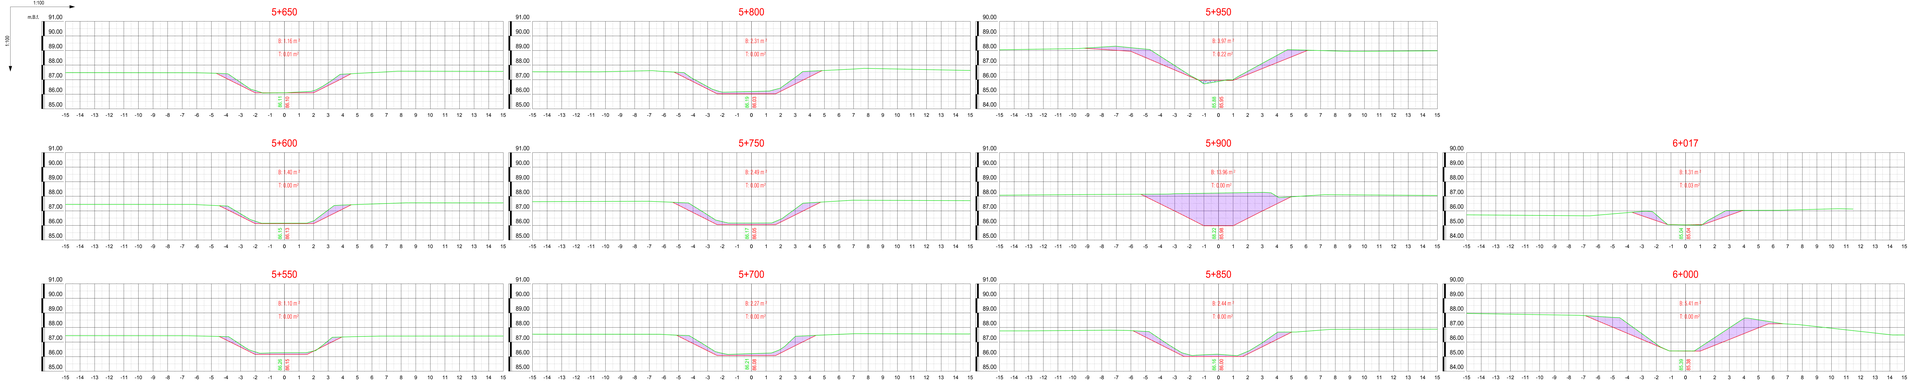

JELMAGYARÁZAT:

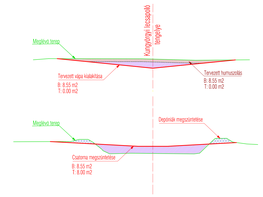

A terv magassági adatai Balti alapszinkon vonatkoznak.
A helyszínrajzi koordináták Egységes Országos Vetületű Rendszerben (EOV) készültek.
Kiindulási alapmagasság: Homlokzat, vízszintfüggvény épületi falában lévő fáklyacsap, szintkontrol alapponton mélyenek magassága: 91.21 m B.f.

C.3.2

LIFE11 NAT/HU/924 LIFE+ "Large scale grazing management of steppe lakes in the Hortobágy"		
Ezen terv a"KÖRÖS-AQUA" Kft. szakterv alkotása. Az 1995. évi XI. törvény 31.§-a a mindenkori szerzői jogrendelem alatt áll. Tilalom egészének vagy részleteinek bármilyen felhasználása a tervező hozzájárulása nélkül tilos! A jogosulatlan felhasználás büntetőjogi szankciókat von maga után.		
Cégnevük: Fabó István Tervező névjegyzéki Fabó István Sorszám: K2-ÉKM-04-2013-0000 K3-VÍZIG-04-2013-0000 K4-FMGI-04-2014-0000 K5-SZ-04-2015-0000 K6-BM-04-2016-0000	"KÖRÖS-AQUA" TERVEZŐK, BIRTOKFEJLESZTŐK ÉS KÖZMŰEPÍTŐ KFT. 5540 Szarvas, Szabadság tér 9. Tel.: 06/20/3 811 900	
Tervező: Molnár Judit Szakterület: Kertépítő Tervező	Munka helye és megszám: HORTOBÁGY NÖNPROFIT Kft. Víztükörmérnöki szakterülésű kivitelhi terve	Dátum: 2016.11 Méretarány: 1:100
	Rajz tárgya: KÉRESZTSZELVÉNYEK Kungyingi-lecsapló csatorna módosított nyomvonal 5+350-6+017 fm. közötti	Munkaszám: K-017-2014 Rajzszám: R-6/6