1+600

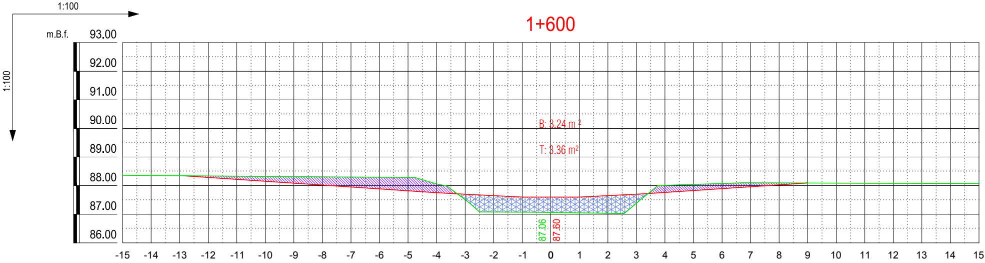
1:100
1:100
m.B.f.
93.00
92.00
91.00
90.00
89.00
88.00
87.00
86.00
B: 3.24 m ²
T: 3.36 m²
87.06
87.60
-15 -14 -13 -12 -11 -10 -9 -8 -7 -6 -5 -4 -3 -2 -1 0 1 2 3 4 5 6 7 8 9 10 11 12 13 14 15

1+550

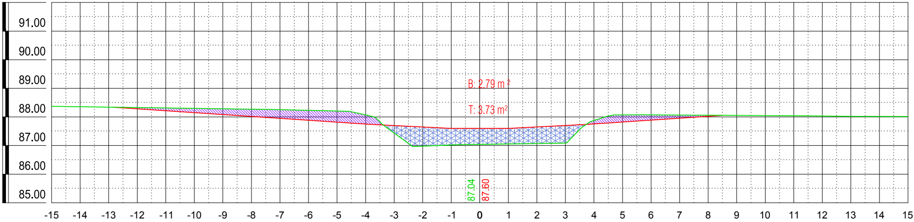
92.00
91.00
90.00
89.00
88.00
87.00
86.00
85.00
B: 2.79 m ²
T: 3.73 m²
87.04
87.60
-15 -14 -13 -12 -11 -10 -9 -8 -7 -6 -5 -4 -3 -2 -1 0 1 2 3 4 5 6 7 8 9 10 11 12 13 14 15

1+500

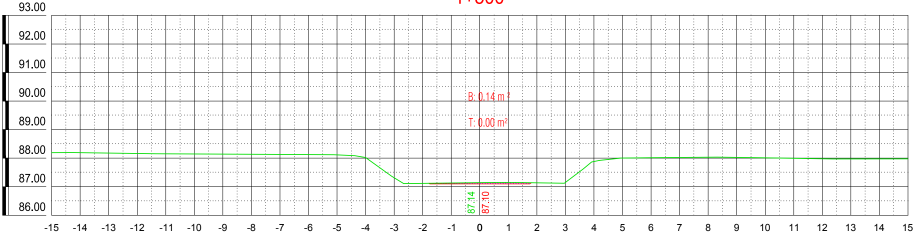
93.00
92.00
91.00
90.00
89.00
88.00
87.00
86.00
B: 0.14 m ²
T: 0.00 m²
87.14
87.10
-15 -14 -13 -12 -11 -10 -9 -8 -7 -6 -5 -4 -3 -2 -1 0 1 2 3 4 5 6 7 8 9 10 11 12 13 14 15

1+750

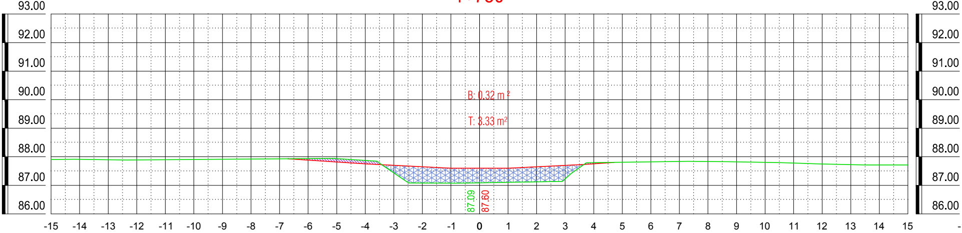
93.00
92.00
91.00
90.00
89.00
88.00
87.00
86.00
B: 0.32 m²
T: 3.33 m²
87.09
87.60
-15
-14
-13
-12
-11
-10
-9
-8
-7
-6
-5
-4
-3
-2
-1
0
1
2
3
4
5
6
7
8
9
10
11
12
13
14
15
-

1+700

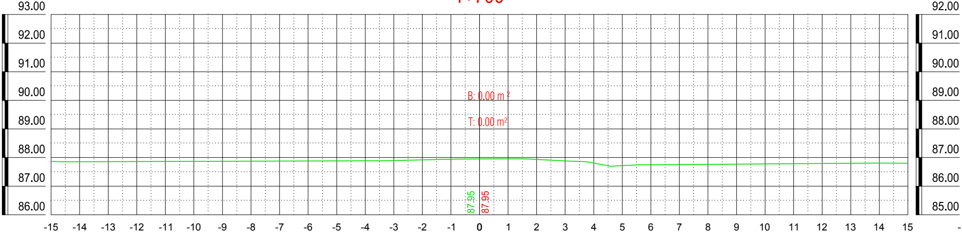
93.00
92.00
91.00
90.00
89.00
88.00
87.00
86.00
92.00
91.00
90.00
89.00
88.00
87.00
86.00
85.00
B: 0.00 m²
T: 0.00 m²
87.95
87.95
-15
-14
-13
-12
-11
-10
-9
-8
-7
-6
-5
-4
-3
-2
-1
0
1
2
3
4
5
6
7
8
9
10
11
12
13
14
15
-

1+650

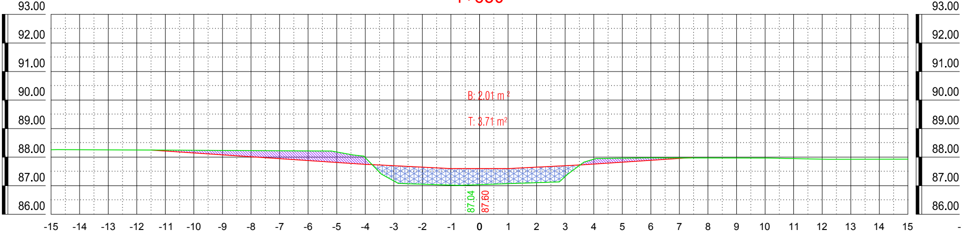
93.00
92.00
91.00
90.00
89.00
88.00
87.00
86.00
B: 2.01 m²
T: 3.71 m²
87.04
87.60
-15
-14
-13
-12
-11
-10
-9
-8
-7
-6
-5
-4
-3
-2
-1
0
1
2
3
4
5
6
7
8
9
10
11
12
13
14
15
-

1+900

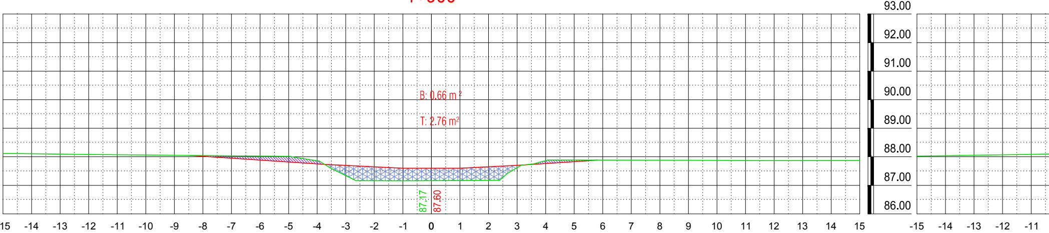
B: 0.66 m²
T: 2.76 m²
87.17
87.60
93.00
92.00
91.00
90.00
89.00
88.00
87.00
86.00
15 -14 -13 -12 -11 -10 -9 -8 -7 -6 -5 -4 -3 -2 -1 0 1 2 3 4 5 6 7 8 9 10 11 12 13 14 15
-15 -14 -13 -12 -11

1+850

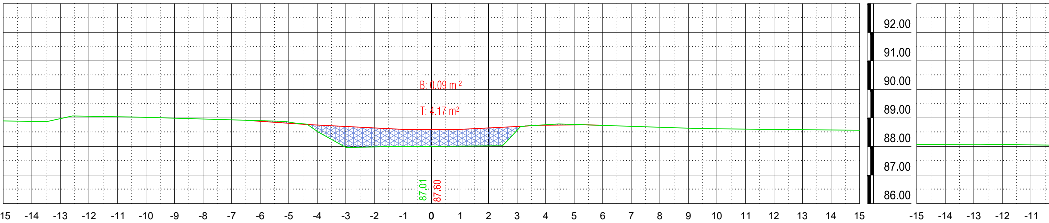
B: 0.09 m²
T: 4.17 m²
87.01
87.60
93.00
92.00
91.00
90.00
89.00
88.00
87.00
86.00
15 -14 -13 -12 -11 -10 -9 -8 -7 -6 -5 -4 -3 -2 -1 0 1 2 3 4 5 6 7 8 9 10 11 12 13 14 15
-15 -14 -13 -12 -11

1+800

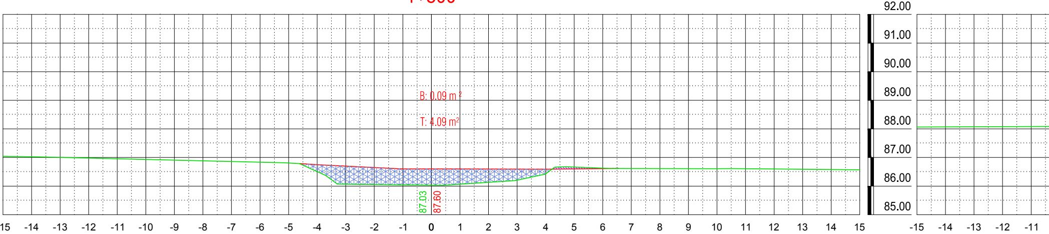
B: 0.09 m²
T: 4.09 m²
87.03
87.60
92.00
91.00
90.00
89.00
88.00
87.00
86.00
85.00
15 -14 -13 -12 -11 -10 -9 -8 -7 -6 -5 -4 -3 -2 -1 0 1 2 3 4 5 6 7 8 9 10 11 12 13 14 15
-15 -14 -13 -12 -11

2+050

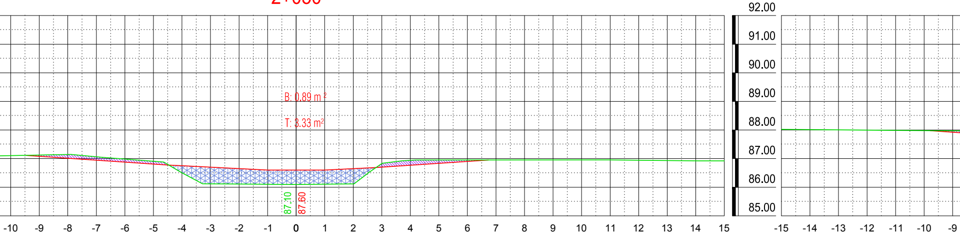
B: 0.89 m^2
T: 3.33 m^2
87.10
87.60
92.00
91.00
90.00
89.00
88.00
87.00
86.00
85.00
-10 -9 -8 -7 -6 -5 -4 -3 -2 -1 0 1 2 3 4 5 6 7 8 9 10 11 12 13 14 15
-15 -14 -13 -12 -11 -10 -9

2+000

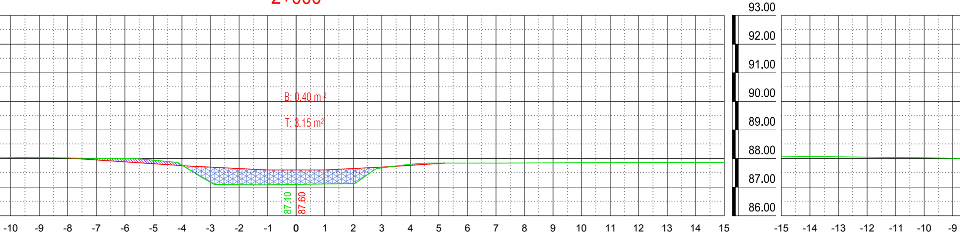
B: 0.40 m^2
T: 3.15 m^2
87.10
87.60
93.00
92.00
91.00
90.00
89.00
88.00
87.00
86.00
-10 -9 -8 -7 -6 -5 -4 -3 -2 -1 0 1 2 3 4 5 6 7 8 9 10 11 12 13 14 15
-15 -14 -13 -12 -11 -10 -9

1+950

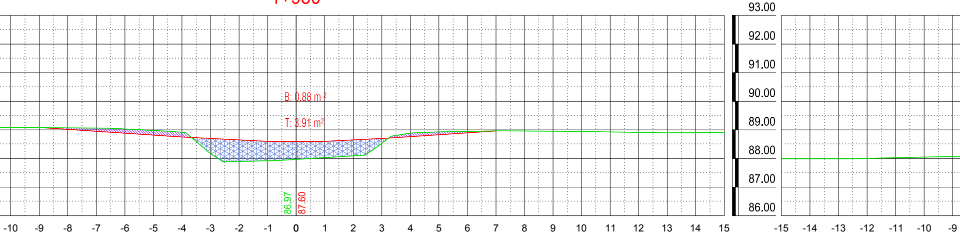
B: 0.88 m^2
T: 3.91 m^2
86.97
87.60
93.00
92.00
91.00
90.00
89.00
88.00
87.00
86.00
-10 -9 -8 -7 -6 -5 -4 -3 -2 -1 0 1 2 3 4 5 6 7 8 9 10 11 12 13 14 15
-15 -14 -13 -12 -11 -10 -9

2+200

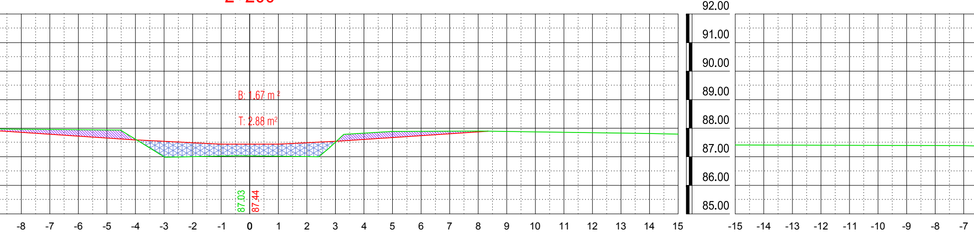
B: 1.67 m²
T: 2.88 m²
87.03
87.44
92.00
91.00
90.00
89.00
88.00
87.00
86.00
85.00
-8 -7 -6 -5 -4 -3 -2 -1 0 1 2 3 4 5 6 7 8 9 10 11 12 13 14 15
-15 -14 -13 -12 -11 -10 -9 -8 -7

2+150

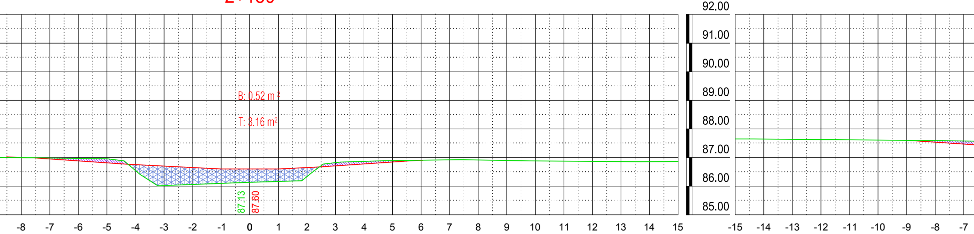
B: 0.52 m²
T: 3.16 m²
87.13
87.60
92.00
91.00
90.00
89.00
88.00
87.00
86.00
85.00
-8 -7 -6 -5 -4 -3 -2 -1 0 1 2 3 4 5 6 7 8 9 10 11 12 13 14 15
-15 -14 -13 -12 -11 -10 -9 -8 -7

2+100

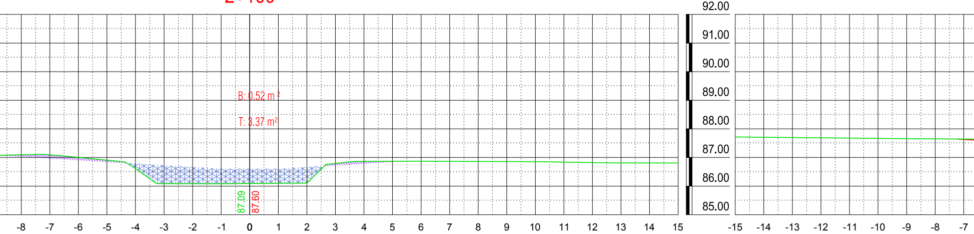
B: 0.52 m²
T: 3.37 m²
87.09
87.60
92.00
91.00
90.00
89.00
88.00
87.00
86.00
85.00
-8 -7 -6 -5 -4 -3 -2 -1 0 1 2 3 4 5 6 7 8 9 10 11 12 13 14 15
-15 -14 -13 -12 -11 -10 -9 -8 -7

2+350

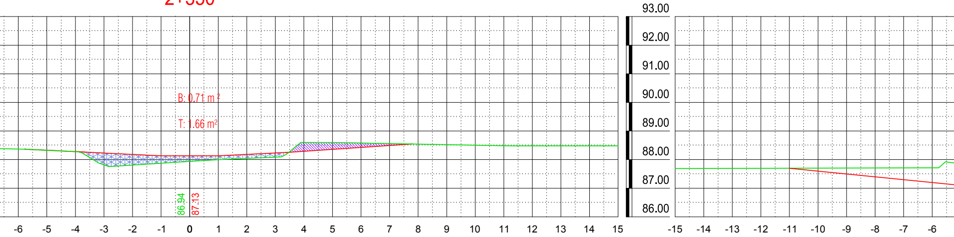
B: 0.71 m²
T: 1.66 m²
86.94
87.13
93.00
92.00
91.00
90.00
89.00
88.00
87.00
86.00
-6 -5 -4 -3 -2 -1 0 1 2 3 4 5 6 7 8 9 10 11 12 13 14 15
-15 -14 -13 -12 -11 -10 -9 -8 -7 -6

2+300

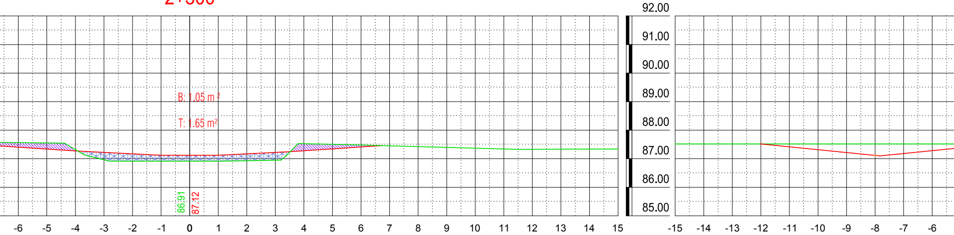
B: 1.05 m²
T: 1.65 m²
86.91
87.12
92.00
91.00
90.00
89.00
88.00
87.00
86.00
85.00
-6 -5 -4 -3 -2 -1 0 1 2 3 4 5 6 7 8 9 10 11 12 13 14 15
-15 -14 -13 -12 -11 -10 -9 -8 -7 -6

2+250

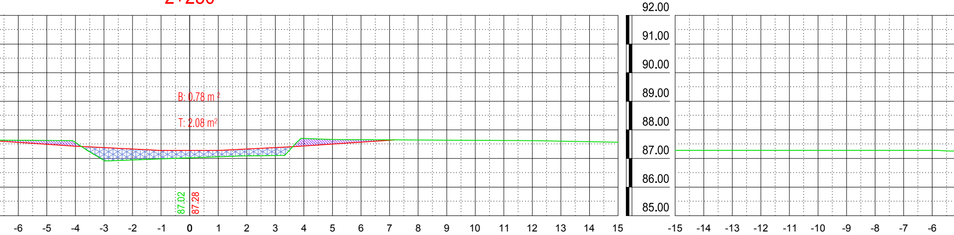
B: 0.78 m²
T: 2.08 m²
87.02
87.28
92.00
91.00
90.00
89.00
88.00
87.00
86.00
85.00
-6 -5 -4 -3 -2 -1 0 1 2 3 4 5 6 7 8 9 10 11 12 13 14 15
-15 -14 -13 -12 -11 -10 -9 -8 -7 -6

2+500

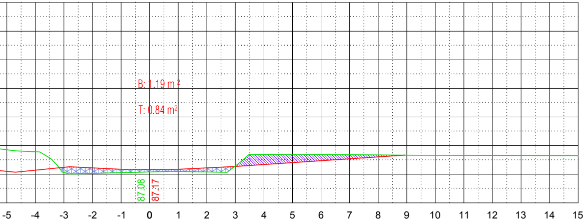
B: 1.19 m²
T: 0.84 m²
87.08
87.17
-5
-4
-3
-2
-1
0
1
2
3
4
5
6
7
8
9
10
11
12
13
14
15

2+450

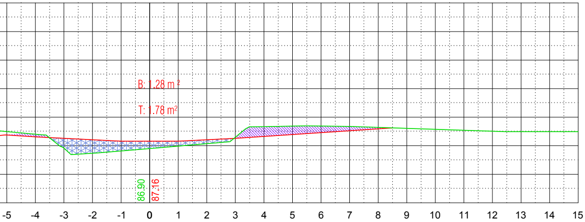
B: 1.28 m²
T: 1.78 m²
86.90
87.16
-5
-4
-3
-2
-1
0
1
2
3
4
5
6
7
8
9
10
11
12
13
14
15

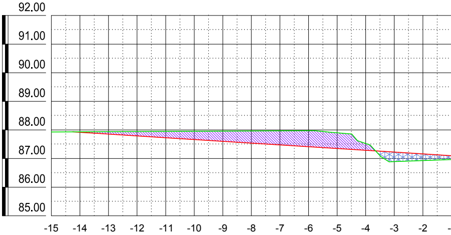
92.00
91.00
90.00
89.00
88.00
87.00
86.00
85.00
-15
-14
-13
-12
-11
-10
-9
-8
-7
-6
-5
-4
-3
-2

2+400

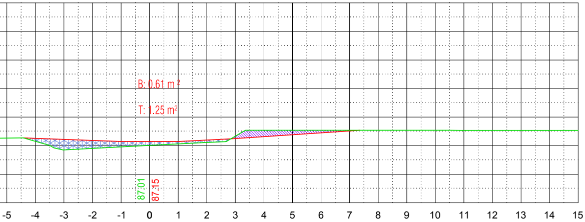
B: 0.61 m²
T: 1.25 m²
87.01
87.15
-5
-4
-3
-2
-1
0
1
2
3
4
5
6
7
8
9
10
11
12
13
14
15

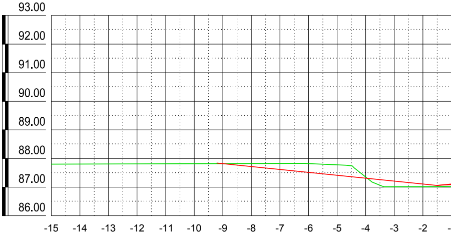
93.00
92.00
91.00
90.00
89.00
88.00
87.00
86.00
-15
-14
-13
-12
-11
-10
-9
-8
-7
-6
-5
-4
-3
-2

2+600

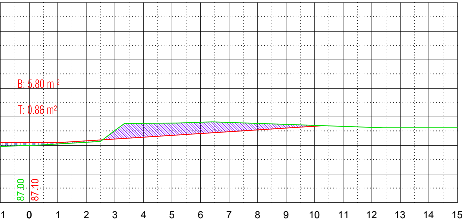
B: 5.80 m²
T: 0.88 m²
87.00
87.10
1 0 1 2 3 4 5 6 7 8 9 10 11 12 13 14 15

2+550

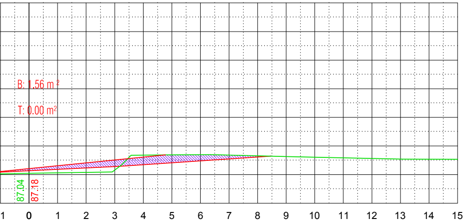
B: 1.56 m²
T: 0.00 m²
87.04
87.18
1 0 1 2 3 4 5 6 7 8 9 10 11 12 13 14 15

JELMAGYARÁZAT:

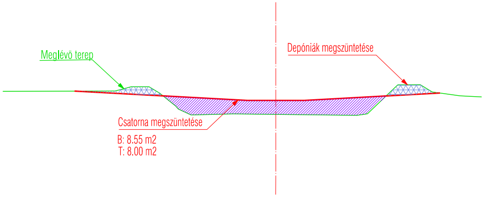
Meglévö terep
Depóniák megszüntetése
Csatorna megszüntetése
B: 8.55 m2
T: 8.00 m2

A terv magassági adatai Balti alapsíkra vonatkoznak.
A helyszínrajzi koordináták Egységes Országos Vetületi Rendszerben (EOV) készültek.
Kiindulási alapmagasság: Hortobágy, vasútállomás épület falában lévö falicsap, szintezési alappont
melynek magassága: 91,37 m.B.f.

C.3.2

LIFE11 NAT/HU/924 LIFE+
“Large scale grazing management of steppe lakes in the Hortobágy”

HORTOBÁGYI NONPROFIT KFT.

Ezen terv a"KÖRÖS- AQUA" Kft. szellemi alkotása. Az 1969. évi III. törvény 51.§'-a értelmében szerzői jogvédelem alatt áll.
Teljes egészének vagy részleteinek bármilyen felhasználása a tervező hozzájárulása nélkül tilos!
A jogosulatlan felhasználás kártérítési kötelezettséget eredményez.

Ügyvezető:
Fabó István

Vezető tervező:
Fabó István

"KÖRÖS-AQUA"
TERVEZÉSI, BERUHÁZÁSI és KERESKEDELMI KFT.
5561 Békésszentandrás, Szentesi út 4. tel: 66/218-390

Vez. TN szám:
VZ-TEL/ 04-281-97/2019
VZ-TER/ 04-281-97/2019
VZ-VKG/ 04-281-97/2019
KÖ-SZ/ 04-281-97/2019
GO/ 04-281-97/2017

Munka helye és megnevezése:
HORTOBÁGY NONPROFIT Kft.
Vizílétesítmény tájrehabilitáció
kiviteli terve

Dátum: 2015.07
Méretarány: 1:100

Tervező:
Melian Judit

Szerkesztő:
Kerékjártó Tamás

Rajz tárgya:
KERESZTSZELVÉNYEK
Kungyörgyi-lecsapoló csatorna eredeti nyomvonal 1+500-2+600 fm. között

Munkaszám: K-017-2014
Rajzszám: R-II-6/1