1:100

m.B.f.

1:100

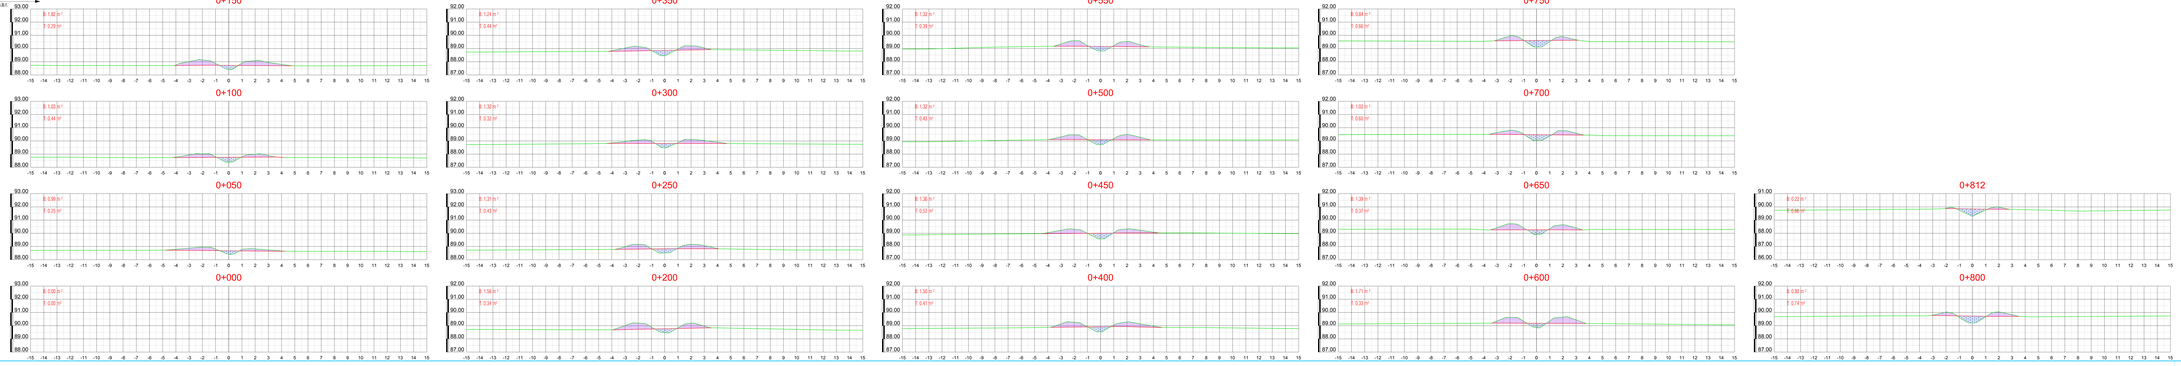

JELMAGYARÁZAT:

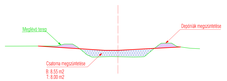

A térrajz magassági adatai Balti alapszint vonatkoznak.
A helyszínrajz koordinátái Egységes Országos Vetületi Rendszerben (EOV) készültek.
Kimutatási alapmagasság: Horottalag, vízszálfonnás épület falában lévő fáncsap, szintszintu alapponton mért magasság: 91,31 m.B.f.

C.4

LIFE11 NAT/HU/924 LIFE+

"Large scale grazing management of steppe lakes in the Hortobágy"

Ezen terv a PONTOS - KÖQUA® KFT. szellemi tulajdona. Az 1992. évi LXI. törvény 57.§-a értelmében szerzői jogvédelem alatt áll. A jogosulatlan felhasználás, sokszorosítás, illetve az azokban foglaltak más célra felhasználása szigorúan tilos!
A jogosulatlan felhasználás büntetőjogi következményekkel jár.

Egyszemélyes Felelős Akadémiai Kutató Mérnök: Dr. Szabó Szilárd
MT-2010-0001
Vízügyi szakértői jogosultság szám: V-11-0036, Víz-ÁK-KT-2004 V-2-0036, Víz-ÁK-KT-2004 K-1-0036, Víz-ÁK-KT-2004 K2-0-0036, Víz-ÁK-KT-2004 E2-0-0036, Víz-ÁK-KT-2004

Tervezői jogosultság szám: 01-0001

Vezetői tervező: Dr. Szabó Szilárd

Szakterületi felelősök: Kovácsné Tóth Ildikó

Tervezői jogosultsággal rendelkező szervezet: **"KORÓS-AQUA" TERVEZŐI, HIRDETŐIRODA ÉS KÖRNYEZETGAZDÁLKODÁSI KFT.**
5700 Mezőkovácsháza, Kossuth tér 8-9. Tel: 06/23/34-340

Munka helye és megszerzése: **HORTOBÁGYI NÖVPROFIT Kft.**
Vízfelesítésmű fejmatkálózó
Kiviteli terve

Kép megnv.: KERESZTELVÉNYEK
Záró projektterület Záró-csatorna 1.+ 2. + 3+200-0 + 812 tm. kiszél

Dátum: 2016.11.

Méretarány: 1:100

Munkaszám: 4-017-2014

Rajszám: R-18-6/1