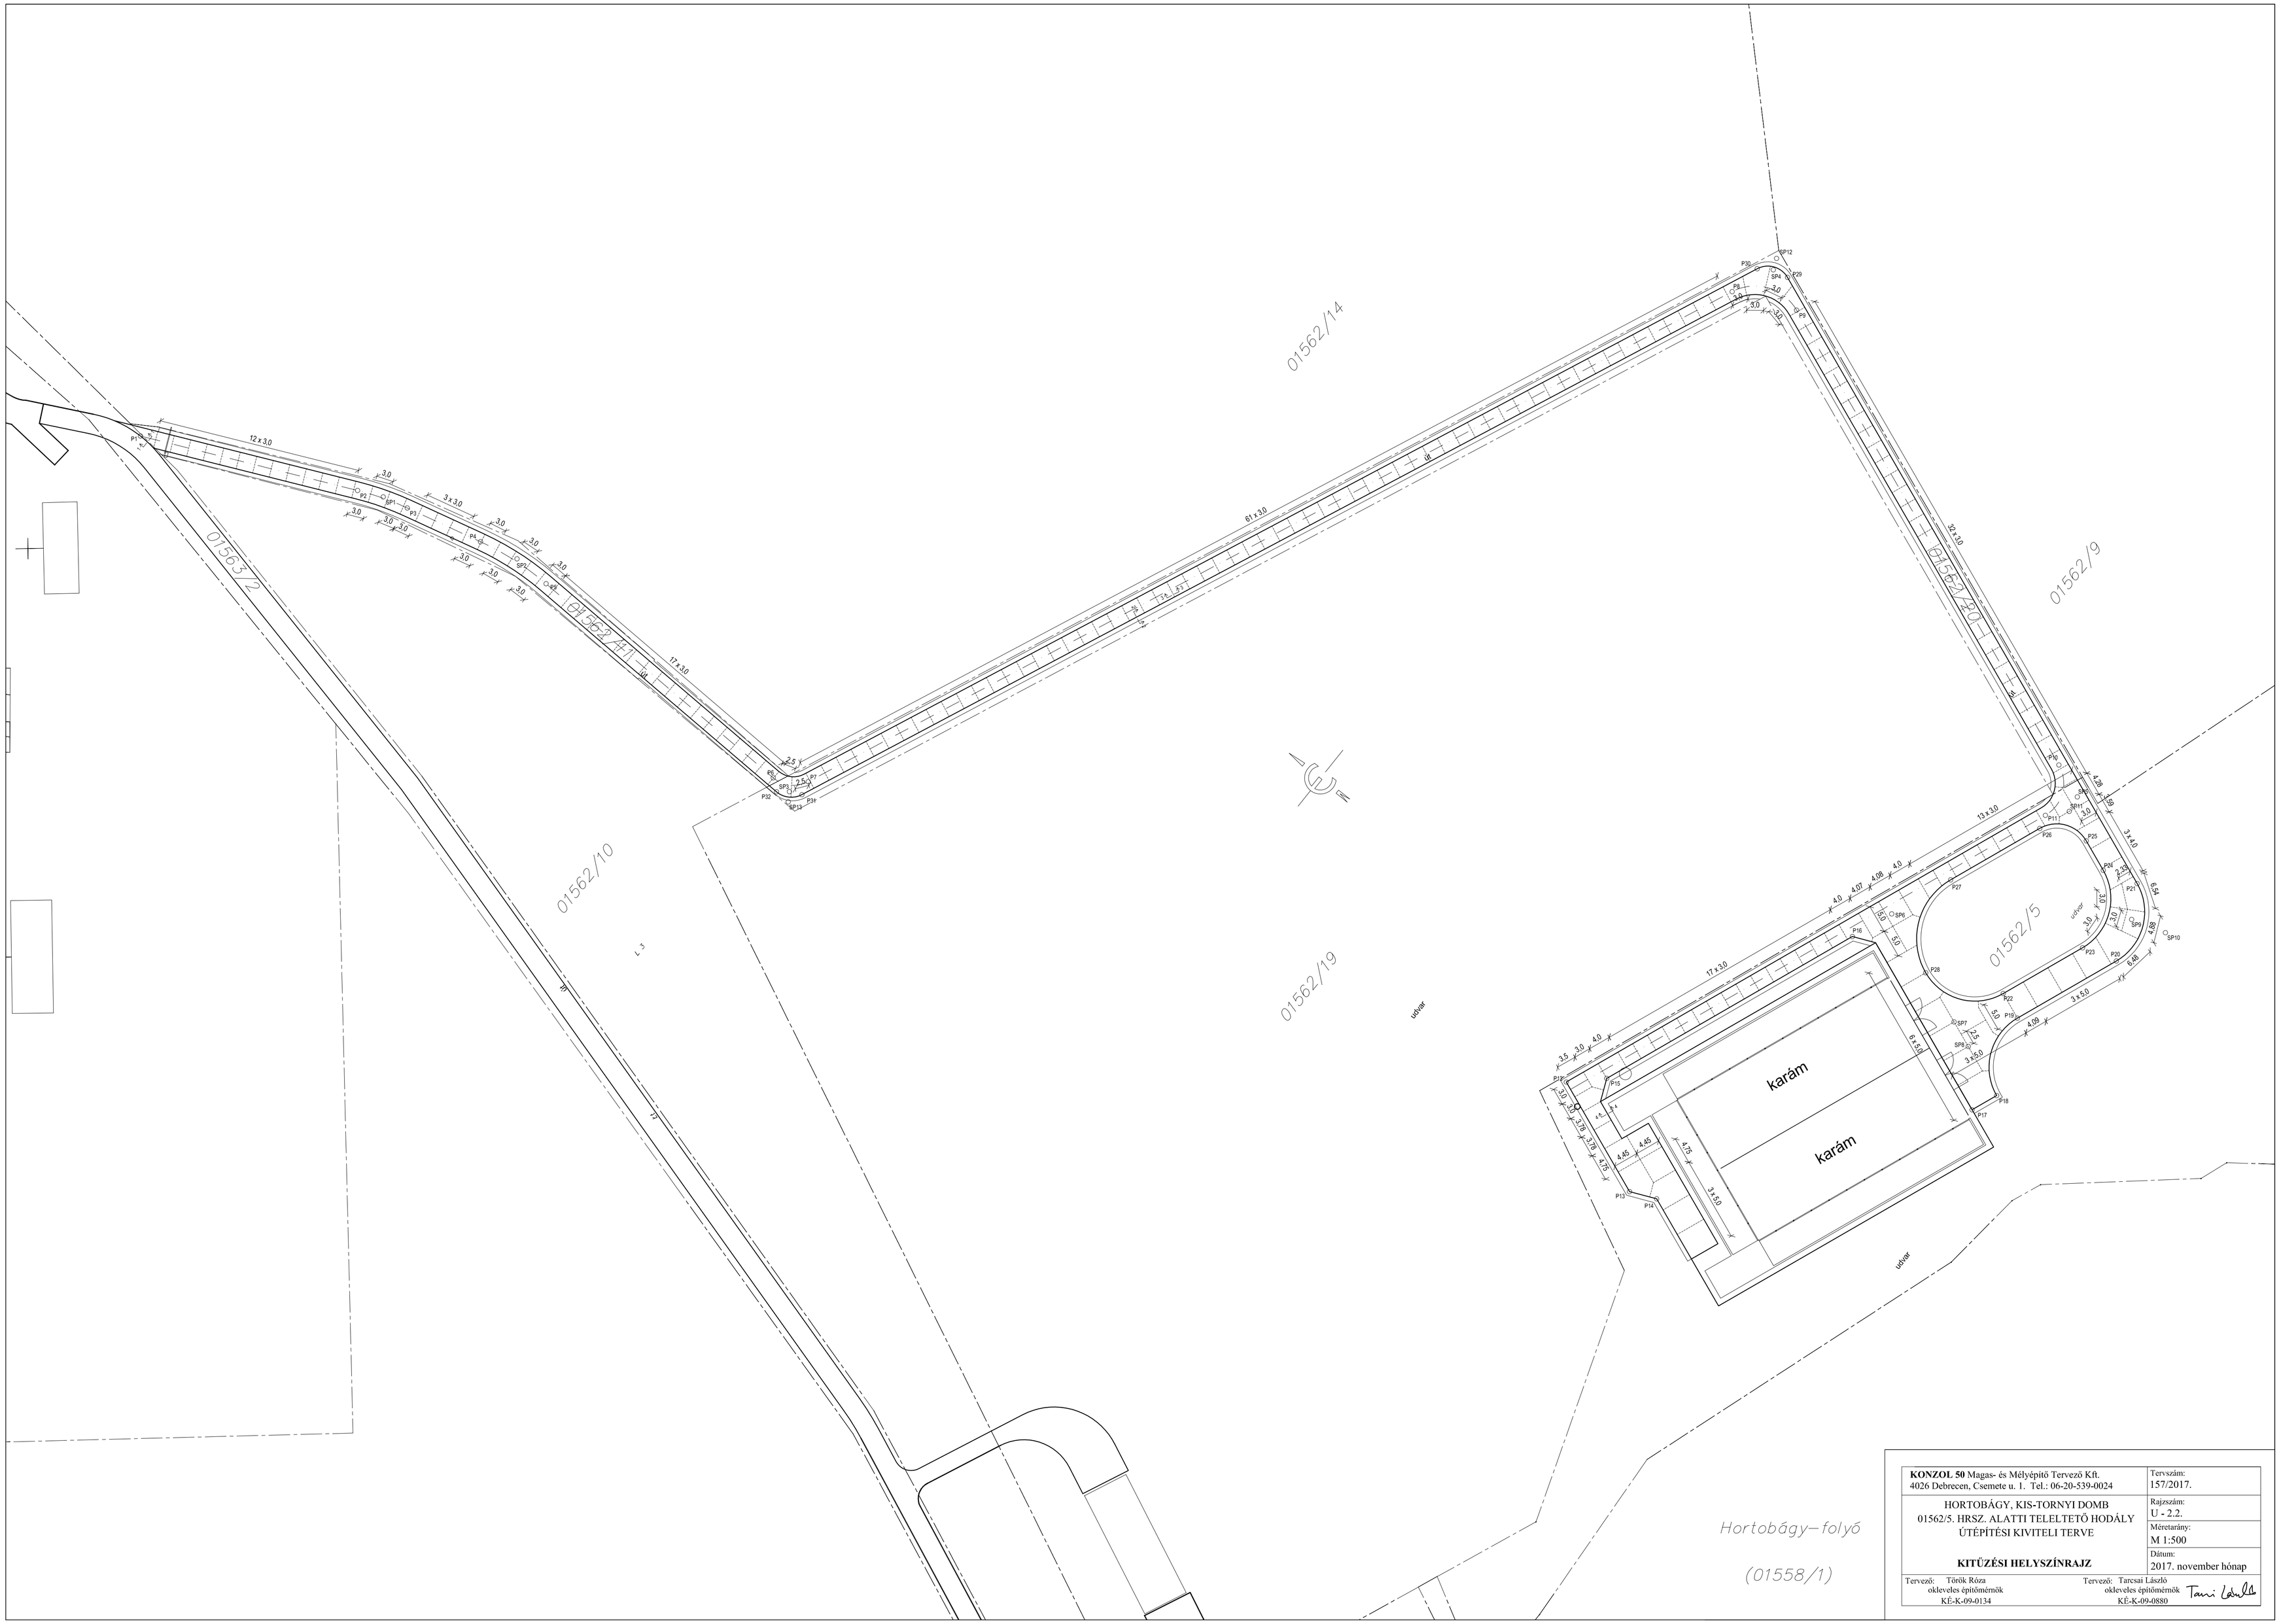

KONZOL 50 Magas- és Mélyépítő Tervező Kft. 4026 Debrecen, Csemete u. 1. Tel.: 06-20-539-0024	Tervszám: 157/2017.
HORTOBÁGY, KIS-TORNYI DOMB 01562/5. HRSZ. ALATTI TELELTETŐ HODÁLY ÚTÉPÍTÉSI KIVITELI TERVE	Rajzszám: U - 2.2.
	Méretarány: M 1:500
KITŰZÉSI HELYSZÍNRAJZ	Dátum: 2017. november hónap
Tervező: Török Róza okleveles építőmérnök KÉ-K-09-0134	Tervező: Tarcsai László okleveles építőmérnök KÉ-K-09-0880