


ESÉSVISZONYOK
MAGASSÁGI
TÖRÉSPONTOK

ÚTSATLAKOZÁSOK

Mh 1:1000
Mv 1:100

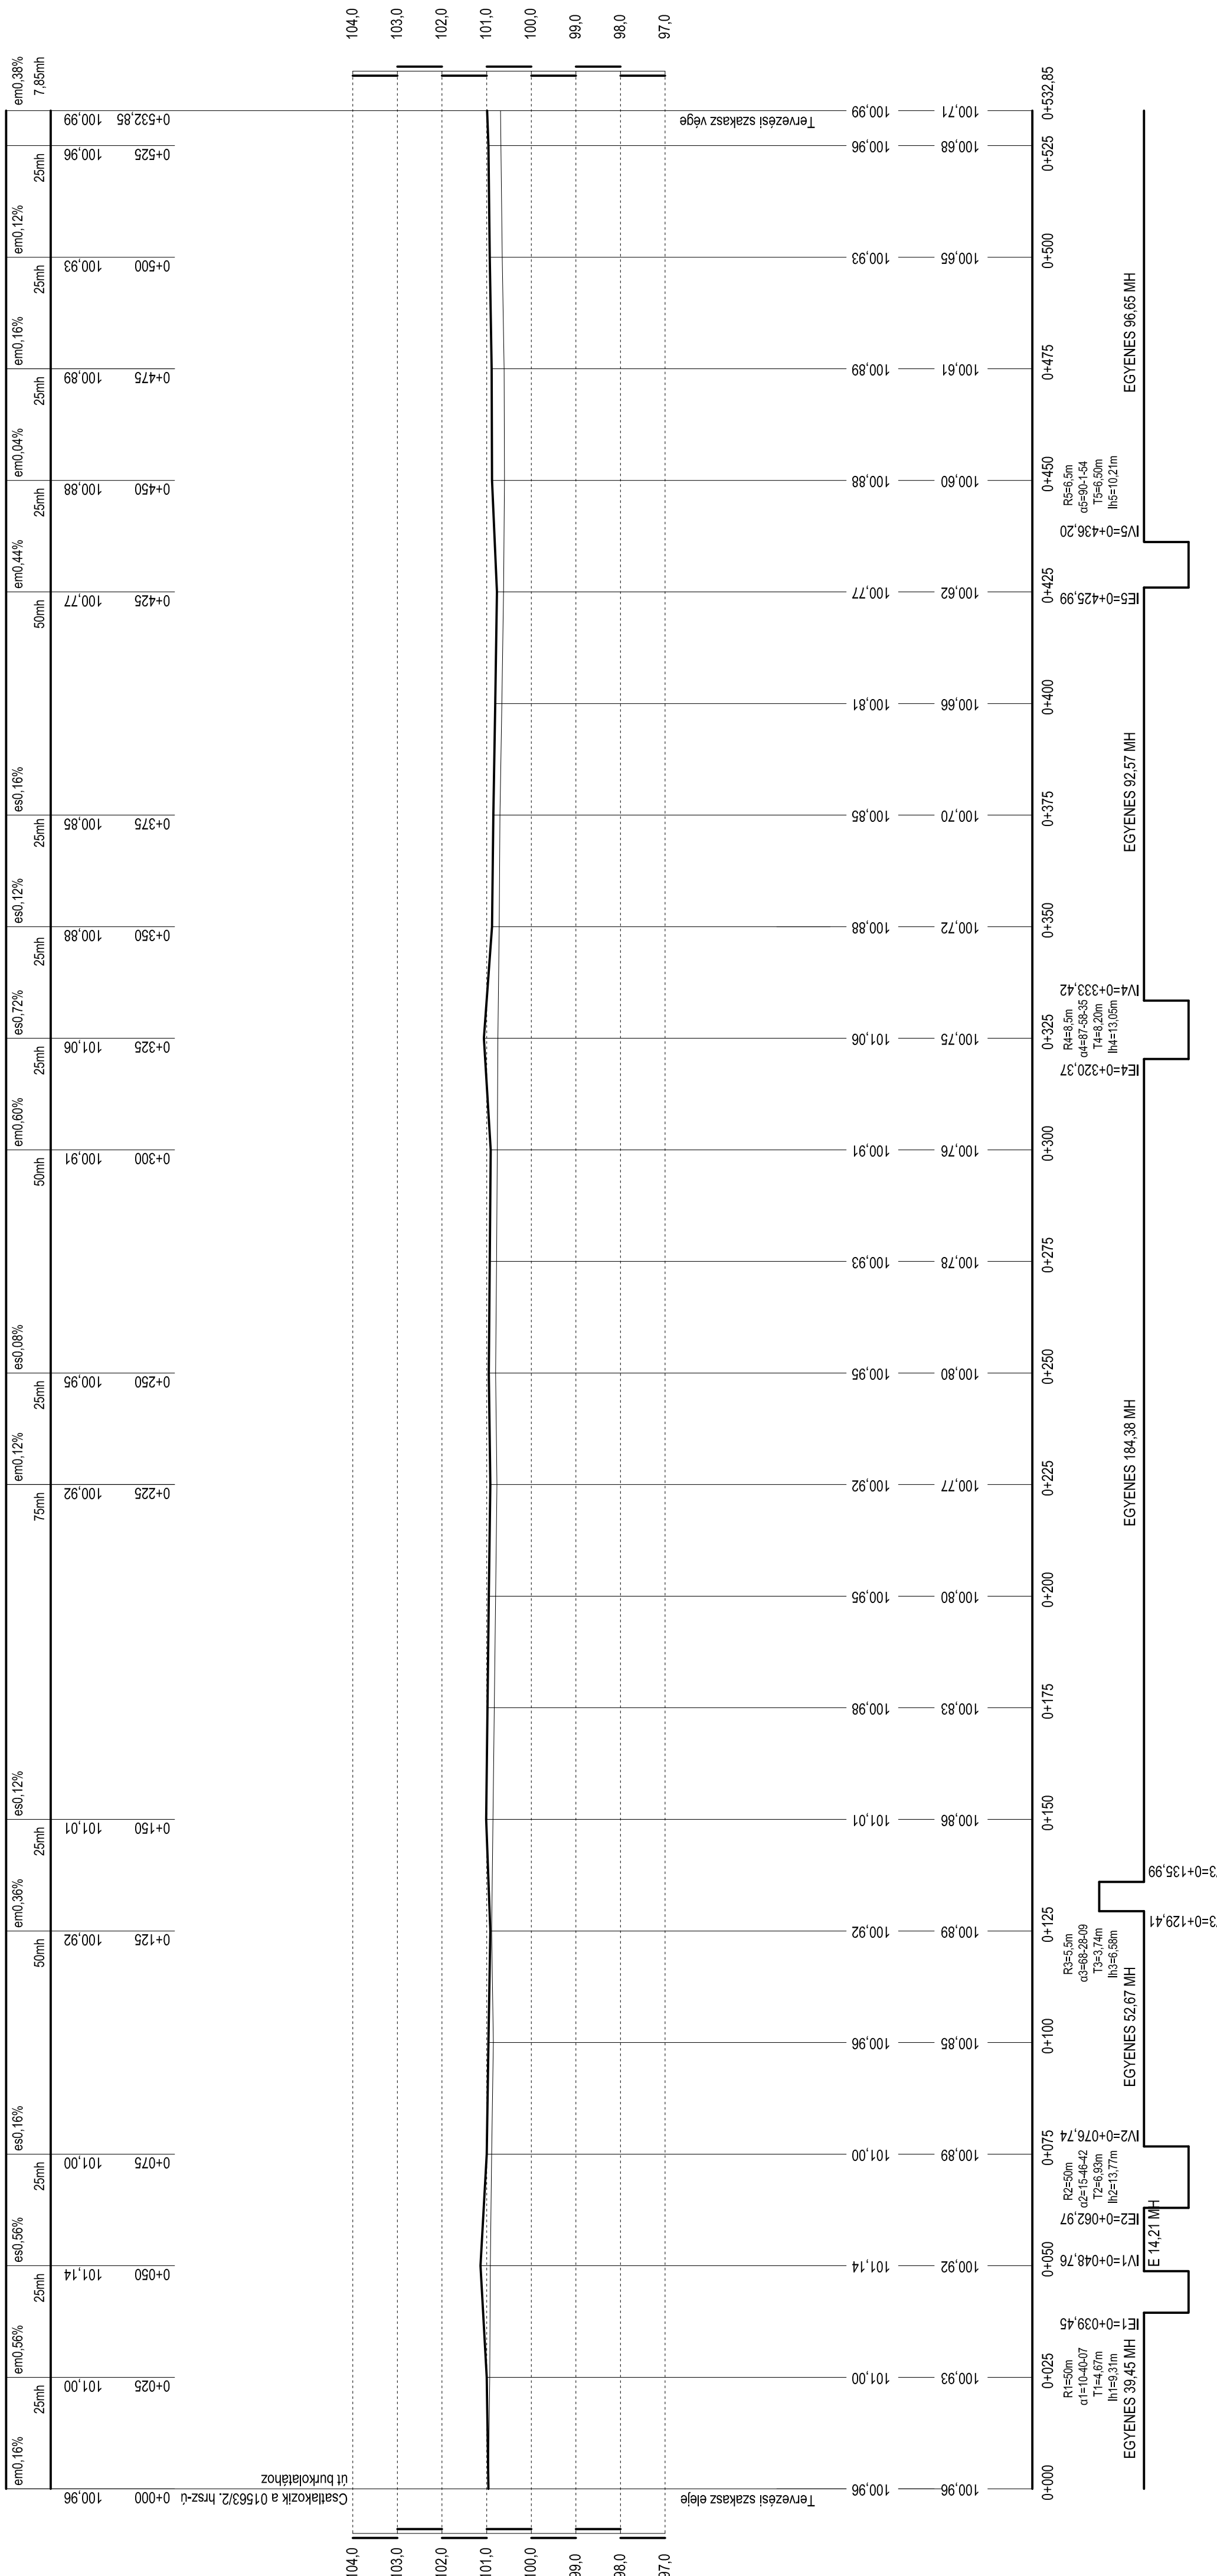

PÁLYASZINT

TEREPSZINT

SZELVÉNYEZÉS

BAL ÍV
EGYENES
JOBBI ÍV

ÍVVISZONYOK

KONZOL 50 Magas- és Mélyépítő Tervező Kft.
4026 Debrecen, Csemete u. 1. Tel.: 06-20-539-0024

Tervszám: 157/2017.

Rajzszám: U - 3

Méretarány: Mh 1:1000, Mv 1:100

Dátum: 2017. november hónap

HOSSZ-SZELVÉNY

Tervező: Török Róza
okleveles építómérnök
KÉ-K-09-0134

Tervező: Tarsai László
okleveles építómérnök
KÉ-K-09-0880

Tani *Tani*