
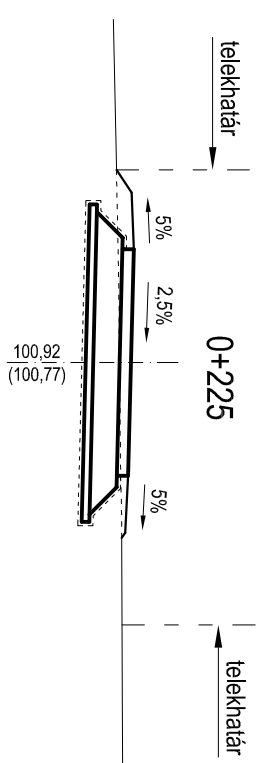
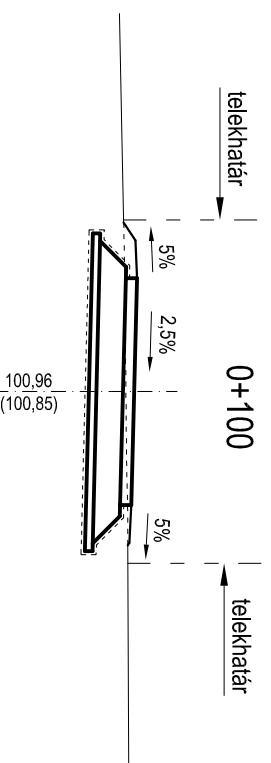
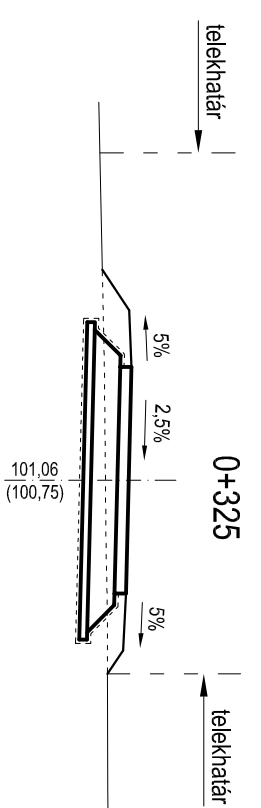
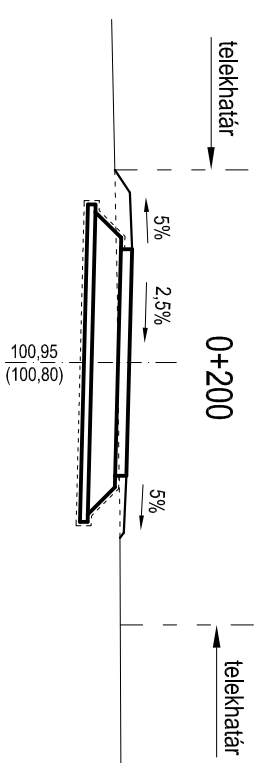
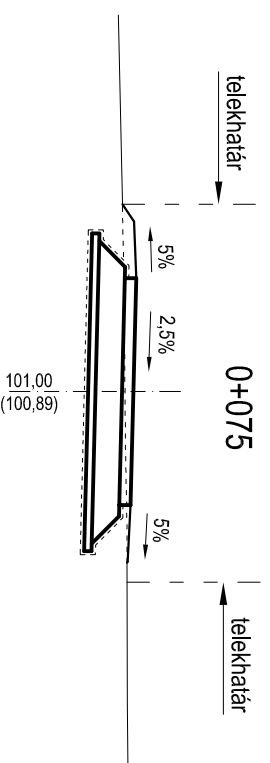
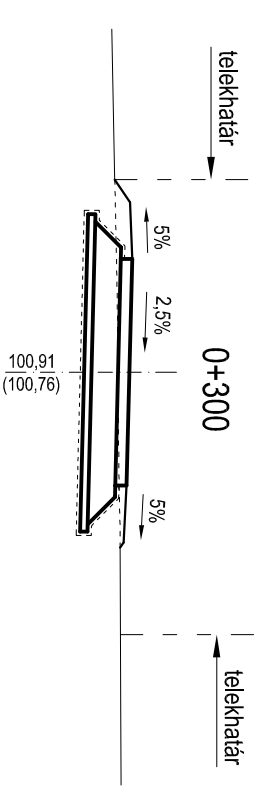
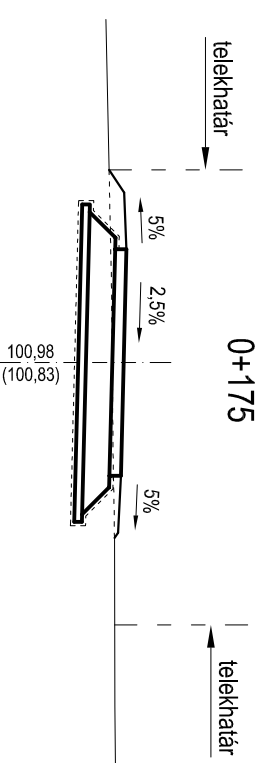
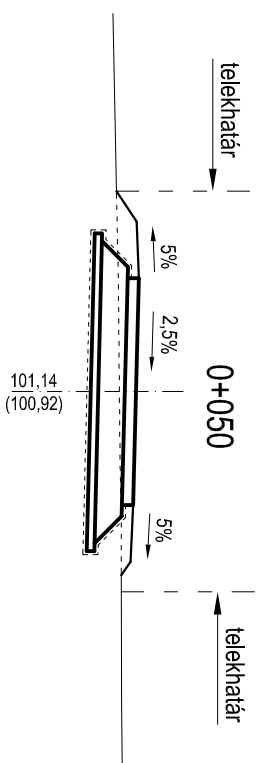
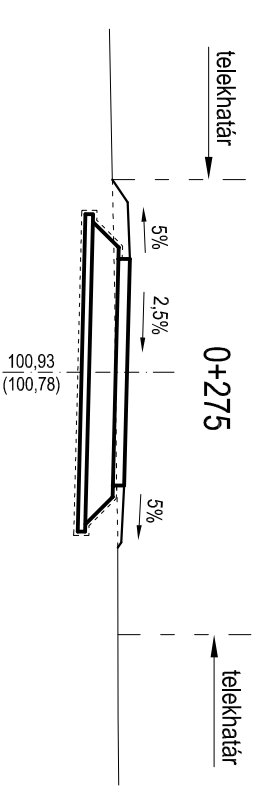
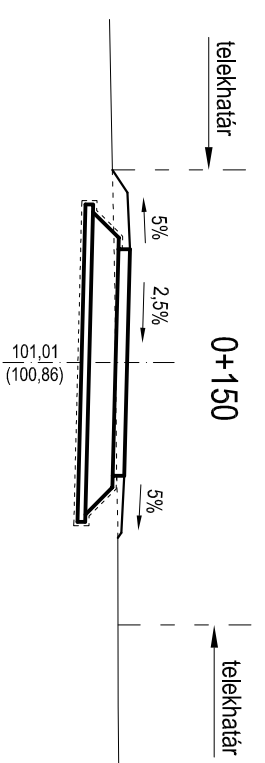
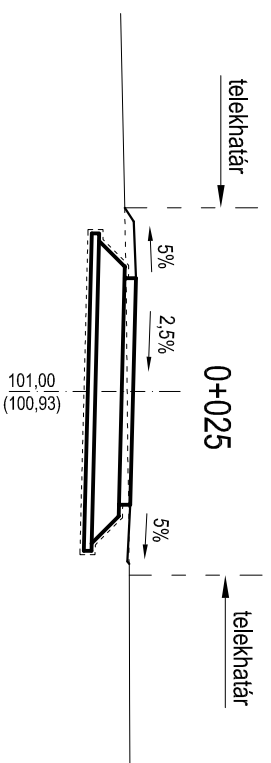
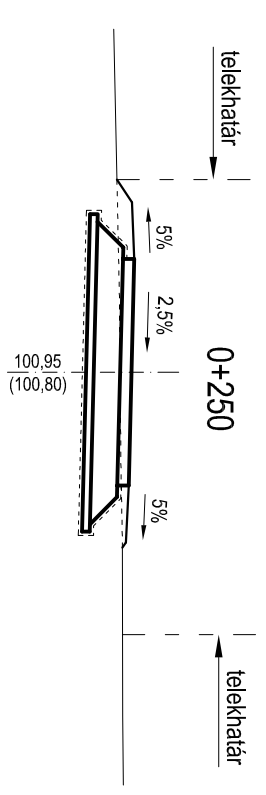
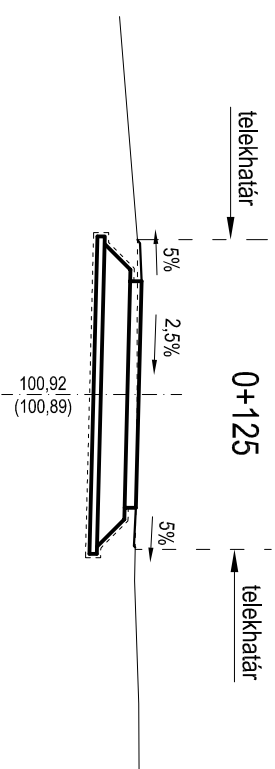


KERESZTSZELVÉNYEK M 1:100

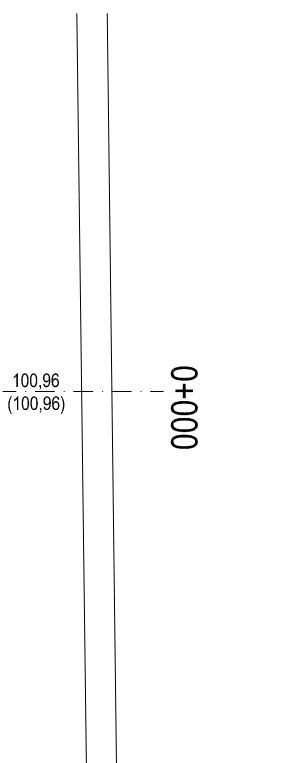

KONZOL 50 Magas- és Mélyépítő Tervező Kft. 4026 Debrecen, Csemete u. 1. Tel.: 06-20-539-0024		Tervezés: 154/2017.
HORTOBÁGY, KIS-TORNYI DOMB 01562/5. HRSZ. ALATTI TELELTETŐ HODÁLY ÚTÉPÍTÉSI KIVITTELI TERVE		Rajzszám: U - 4.1.
KERESZTSZELVÉNYEK		Méretarány: M 1:100
Tervező: Török Róza okleveles építómérnök KÉ-K-09-0134		Dátum: 2017. november hónap
Tervező: Tarcsai László okleveles építómérnök KÉ-K-09-0880		<i>Tarcsai László</i>