


Csatorna neve	ZÁMI-CSATORNA 1-4
---------------	-------------------

ZÁMI-CSATORNA 1-4
0+000 - 0+812 fkm. között
Mv 1:100
Mh 1:1000

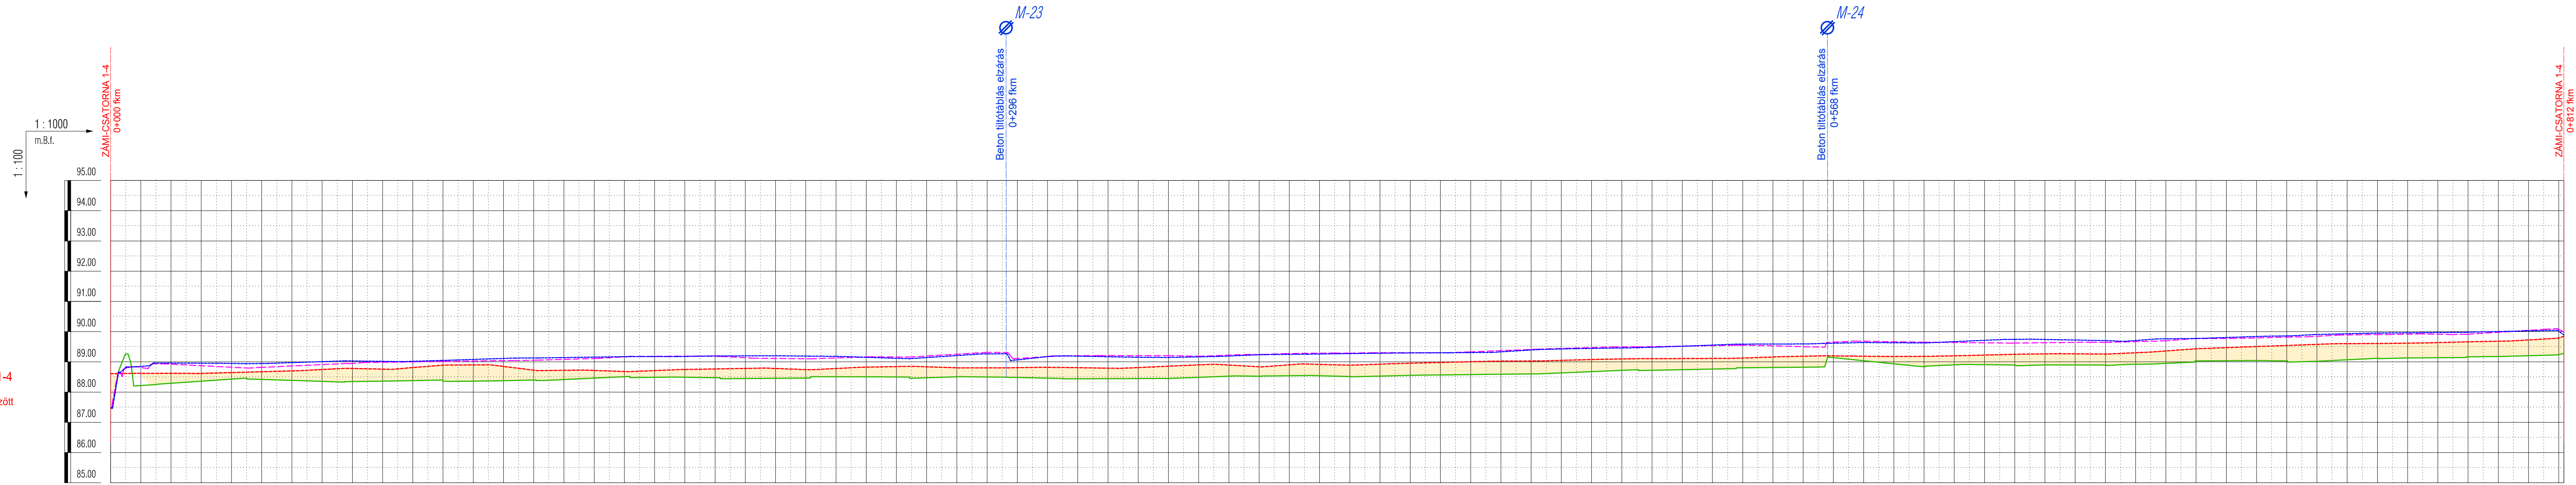

JELMAGYARÁZAT:

- Tervezett rendezett terepszint
- Tervezett feltöltés
- Meglévő folyásfenékszint
- Tervezett bevágás
- Tervezett rendezett terepszint
- Meglévő jobbparti partél
- Meglévő balparti partél
- Elbontandó multergy helye, száma
- Felújítandó multergy helye, száma
- Elbontandó betonburkolat

A terv magassági adatai Balti alapsíkra vonatkoznak.
A helyszínrajzi koordináták Egységes Országos Vetületi Rendszerben (EOV) készültek.
Kiindulási alappmagasság: Hortobágy, vasútállomás épület falában lévő falicsap, szintezési alappont melynek magassága: 91,37 m.B.f.



SZELVÉNYSZÁM	0+000	0+010	0+020	0+030	0+040	0+050	0+060	0+070	0+080	0+090	0+100	0+110	0+120	0+130	0+140	0+150	0+160	0+170	0+180	0+190	0+200	0+210	0+220	0+230	0+240	0+250	0+260	0+270	0+280	0+290	0+300	0+310	0+320	0+330	0+340	0+350	0+360	0+370	0+380	0+390	0+400	0+410	0+420	0+430	0+440	0+450	0+460	0+470	0+480	0+490	0+500	0+510	0+520	0+530	0+540	0+550	0+560	0+570	0+580	0+590	0+600	0+610	0+620	0+630	0+640	0+650	0+660	0+670	0+680	0+690	0+700	0+710	0+720	0+730	0+740	0+750	0+760	0+770	0+780	0+790	0+800	0+812																																
Meglévő terepszint (m.B.f.)	87,48	88,22	88,29	88,36	88,43	88,42	88,39	88,35	88,35	88,36	88,38	88,36	88,36	88,38	88,40	88,41	88,46	88,51	88,49	88,49	88,47	88,45	88,46	88,46	88,51	88,51	88,50	88,48	88,51	88,50	88,49	88,46	88,44	88,44	88,45	88,45	88,49	88,49	88,53	88,53	88,54	88,54	88,52	88,53	88,55	88,55	88,57	88,57	88,58	88,59	88,60	88,60	88,64	88,64	88,68	88,68	88,72	88,72	88,74	88,74	88,76	88,76	88,80	88,80	88,81	88,81	88,83	88,83	89,14	89,14	89,04	89,04	88,93	88,93	88,84	88,84	88,90	88,90	88,91	88,91	88,90	88,90	88,90	88,90	88,92	88,92	88,95	88,95	89,03	89,03	89,04	89,04	89,04	89,04	89,03	89,03	89,02	89,02	89,07	89,07	89,12	89,12	89,13	89,13	89,14	89,14	89,17	89,17	89,18	89,18	89,20	89,20	89,24	89,24
Tervezett tereprendezés (m.B.f.)	87,48	88,22	88,29	88,36	88,43	88,42	88,39	88,35	88,35	88,36	88,38	88,36	88,36	88,38	88,40	88,41	88,46	88,51	88,49	88,49	88,47	88,45	88,46	88,46	88,51	88,51	88,50	88,48	88,51	88,50	88,49	88,46	88,44	88,44	88,45	88,45	88,49	88,49	88,53	88,53	88,54	88,54	88,52	88,53	88,55	88,55	88,57	88,57	88,58	88,59	88,60	88,60	88,64	88,64	88,68	88,68	88,72	88,72	88,74	88,74	88,76	88,76	88,80	88,80	88,81	88,81	88,83	88,83	89,14	89,14	89,04	89,04	88,93	88,93	88,84	88,84	88,90	88,90	88,91	88,91	88,90	88,90	88,90	88,90	88,92	88,92	88,95	88,95	89,03	89,03	89,04	89,04	89,04	89,04	89,03	89,03	89,02	89,02	89,07	89,07	89,12	89,12	89,13	89,13	89,14	89,14	89,17	89,17	89,18	89,18	89,20	89,20	89,24	89,24

LIFE11 NAT/HU/924 LIFE+
"Large scale grazing management of steppe lakes in the Hortobágy"

Ezen terv a "KÖRÖS-AQUA" Kft. szellemi alkotása. Az 1969. évi III. törvény 51.§-a értelmében szerzői jogvédelem alatt áll. Teljes egészének vagy részleteinek bármilyen felhasználása a tervező hozzájárulása nélkül tilos! A jogosultalan felhasználás kártérítési kötelezettséget eredményez.		
Ügyvezető: Fabó István Vezető tervező: Fabó István	Munka helye és megnevezése: HORTOBÁGYI NONPROFIT Kft. Vízleáramlási tájrehabilitáció Kivitelezési terv	
Vez-TN szám: VZ-TKL/04-281-97/2019 VZ-TER/04-281-97/2019 VZ-VKG/04-281-97/2019 KO-SZ/04-281-97/2019 KO-04-281-97/2017	Tervező: Mélian Judit Szerkesztő: Kerékjártó Tamás	Munka tárgya: HOSSZ-SZELVÉNY Zámi projektterület Zámi-csatorna 1-4 0+000-0+812 fkm. között