


Csatorna neve **ZÁMI-CSATORNA 1-0**

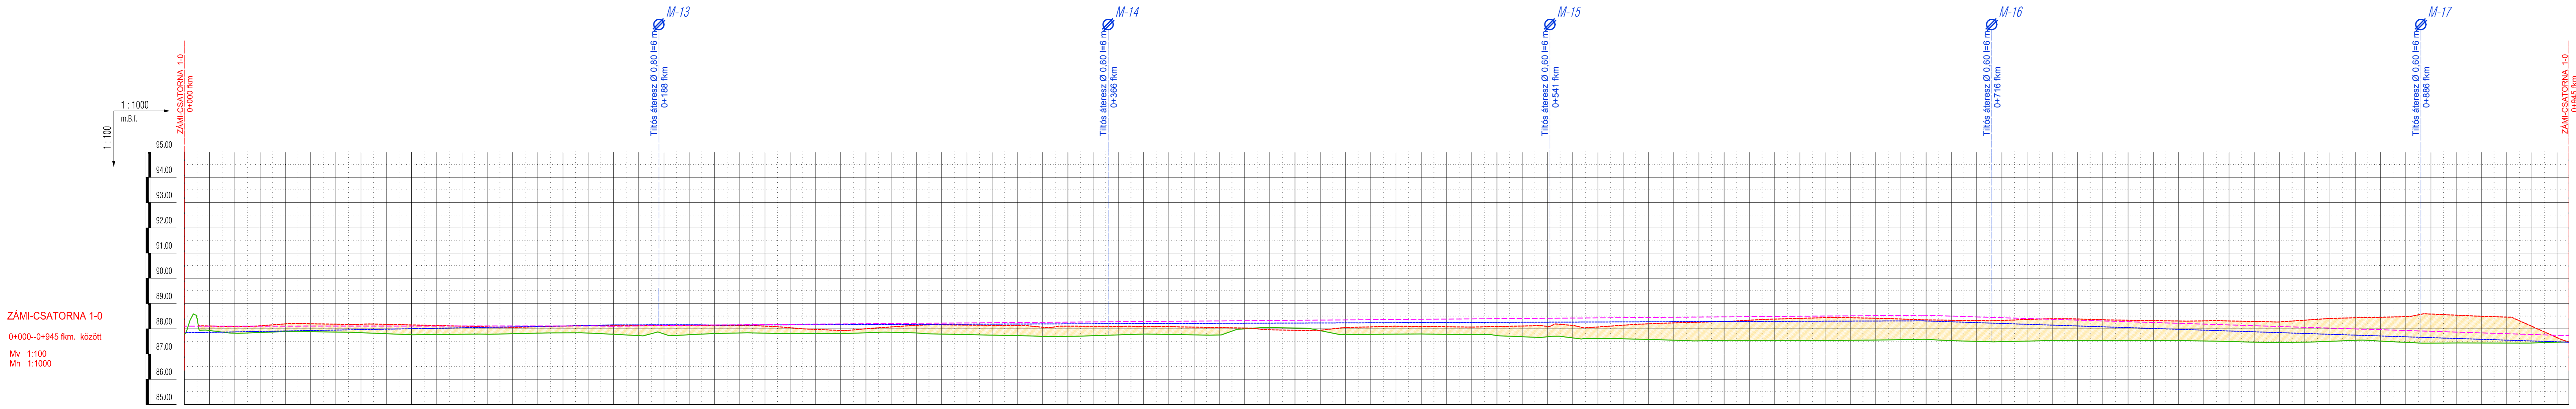

ZÁMI-CSATORNA 1-0
0+000-0+945 fkm. között
Mv 1:100
Mh 1:1000

SZELVÉNYSZÁM	(m.B.f.)	(m.B.f.)
0+000	87,80	87,80
0+010	87,93	88,11
0+020	87,82	88,09
0+030	87,85	88,12
0+040	87,89	88,20
0+050	87,89	88,20
0+060	87,87	88,18
0+070	87,85	88,18
0+080	87,81	88,18
0+090	87,76	88,15
0+100	87,77	88,13
0+110	87,78	88,11
0+120	87,78	88,07
0+130	87,80	88,06
0+140	87,83	88,08
0+150	87,84	88,11
0+160	87,83	88,13
0+170	87,78	88,13
0+180	87,73	88,13
0+190	87,80	88,13
0+200	87,76	88,13
0+210	87,81	88,14
0+220	87,84	88,13
0+230	87,83	88,11
0+240	87,81	88,04
0+250	87,81	87,98
0+260	87,81	87,93
0+270	87,84	88,00
0+280	87,86	88,07
0+290	87,84	88,14
0+300	87,79	88,16
0+310	87,77	88,15
0+320	87,75	88,14
0+330	87,73	88,12
0+340	87,70	88,06
0+350	87,70	88,10
0+360	87,72	88,10
0+370	87,76	88,10
0+380	87,79	88,09
0+390	87,78	88,09
0+400	87,76	88,07
0+410	87,76	88,05
0+420	88,00	88,03
0+430	88,05	87,96
0+440	88,03	87,94
0+450	87,93	87,94
0+460	87,77	88,05
0+470	87,78	88,08
0+480	87,79	88,10
0+490	87,79	88,09
0+500	87,78	88,08
0+510	87,77	88,07
0+520	87,73	88,09
0+530	87,69	88,11
0+540	87,69	88,10
0+550	87,64	88,13
0+560	87,61	88,07
0+570	87,60	88,14
0+580	87,58	88,20
0+590	87,55	88,23
0+600	87,52	88,26
0+610	87,54	88,29
0+620	87,54	88,34
0+630	87,54	88,39
0+640	87,54	88,41
0+650	87,54	88,44
0+660	87,55	88,44
0+670	87,56	88,42
0+680	87,57	88,39
0+690	87,58	88,35
0+700	87,53	88,34
0+710	87,50	88,32
0+720	87,49	88,33
0+730	87,51	88,37
0+740	87,53	88,40
0+750	87,54	88,39
0+760	87,53	88,36
0+770	87,53	88,34
0+780	87,53	88,32
0+790	87,53	88,31
0+800	87,52	88,31
0+810	87,50	88,31
0+820	87,47	88,29
0+830	87,45	88,27
0+840	87,47	88,34
0+850	87,50	88,41
0+860	87,54	88,44
0+870	87,51	88,46
0+880	87,46	88,48
0+890	87,43	88,58
0+900	87,44	88,54
0+910	87,44	88,50
0+920	87,44	88,46
0+930	87,44	88,10
0+940	87,47	87,65
0+945	87,48	87,46

JELMAGYARÁZAT:

- Tervezett rendezett terepszint
- Tervezett feltöltés
- Meglévő folyásfenékszint
- Tervezett bevágás
- Tervezett rendezett terepszint
- Meglévő jobbparti partél
- Meglévő balparti partél
- Elbontandó mulárgy helye, száma
- Felújítandó mulárgy helye, száma
- Elbontandó betonburkolat

A terv magassági adatai Balti alapsíkra vonatkoznak.
A helyszínrajzi koordináták Egységes Országos Vetületi Rendszerben (EOV) készültek.
Kiindulási almagasság: Hortobágy, vasútállomás épület falában lévő falicsap, szintezési alappont melynek magassága: 91,37 m.B.f.

C.4

LIFE1 NAT/HU/924 LIFE+
"Large scale grazing management of steppe lakes in the Hortobágy"

Ezen terv a "KÖRÖS-AQUA" Kft. szellemi alkotása. Az 1969. évi III. törvény 51.§-a értelmében szerzői jogvédelem alatt áll. Teljes egészének vagy részleteinek bármilyen felhasználása a tervező hozzájárulása nélkül tilos! A jogosultatlan felhasználás kártérítési kötelezettséget eredményez.		
Ügyvezető: Fábó István Vezető tervező: Fábó István	Munka helye és megnevezése: HORTOBÁGYI NONPROFIT Kft. Vízilétsítmény tájrehabilitáció kivitelezési terve	
Tervező: Melán Judit Szerkesztő: Kerekkjáró Tamás	Rajz tárgya: HOSSZ-SZELVÉNY Zámi projektterület Zámi-csatorna 1-0 0+000-0+945 fm. között	Munkaszám: K-017-2014 Rajzszám: R-II-4