

# M I N T A K E R E S Z T S Z E L V É N Y E K


M = 1:100

Szikra-csatorna 0+000 - 2+550 fkm. között

Szikra-csatorna 2+550-3+800 fkm. között

Szikra-csatorna 3+800 - 4+035 fkm. között

Szikra-csatorna 4+035 - 4+800 fkm. között

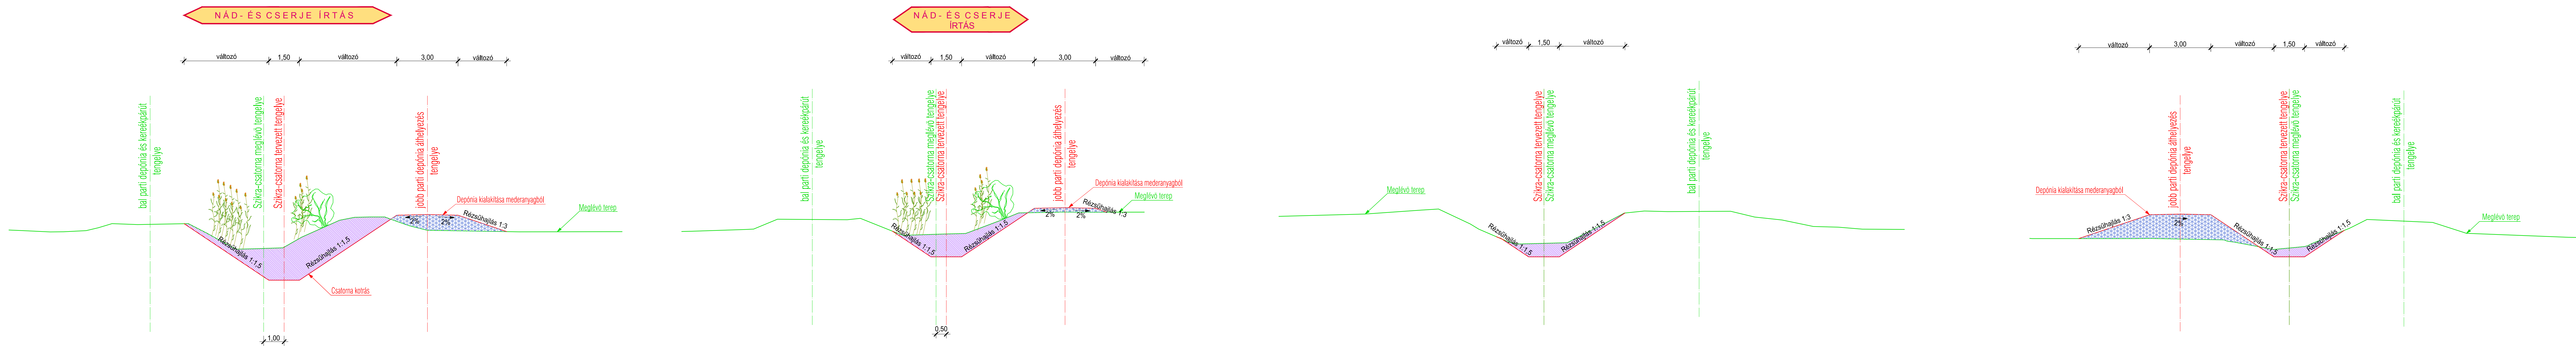

A terv magassági adatai Balti alapsíkra vonatkoznak.  
 A helyszínrajzi koordináták Egységes Országos Vetületi Rendszerben (EOV) készültek.  
 Kiindulási alappont: Hortobágy, vasútállomás épület falában lévő falicsap, szintezési alappont  
 melynek magassága: 91,37 m.B.f.

LIFE11 NAT/IHU/924 LIFE+  
 "Large scale grazing management of steppe lakes in the Hortobágy"

Ezen terv a "KÖRÖS-AQUA" Kft. szellemi alkotása. Az 1989. évi III. törvény 51.§-a értelmében szerzői jogvédelem alatt áll.  
 Teljes egészében vagy részleteinek bármilyen felhasználása a tervező hozzájárása nélkül tilos!  
 A jogosulatlan felhasználás kártérítési kötelezettséget eredményez.

Ügyvezető: Fabó István Vezető tervező: Fabó István Vez-TN szám: VZ-TKL/04-281-97/2019 VZ-TER/04-281-97/2019 KÖ-SZ/04-281-97/2019 GÖ/04-281-97/2017 Tervező: Melian Judit Szerkesztő: Kerékjártó Tamás	"KÖRÖS-AQUA" TERVEZÉSI, BERUHÁZÁSI ÉS KERESKEDELMI KFT. 5561 Békésszentandrás, Szentesi út 4. tel: 66/218-390 Munka helye és megnevezése: HORTOBÁGY NONPROFIT Kft. Vízleléstítmény tájrehabilitáció kivitteli terve Rajz tárgya: MINTAKERESZTSZELVÉNYEK SZIKRA-CSATORNA	Datum: 2015.07 Méretarány: 1:100 Munkaszám: K-017-2014 Rajzsám: R-5/1
---	--	--

C.3.1/b

