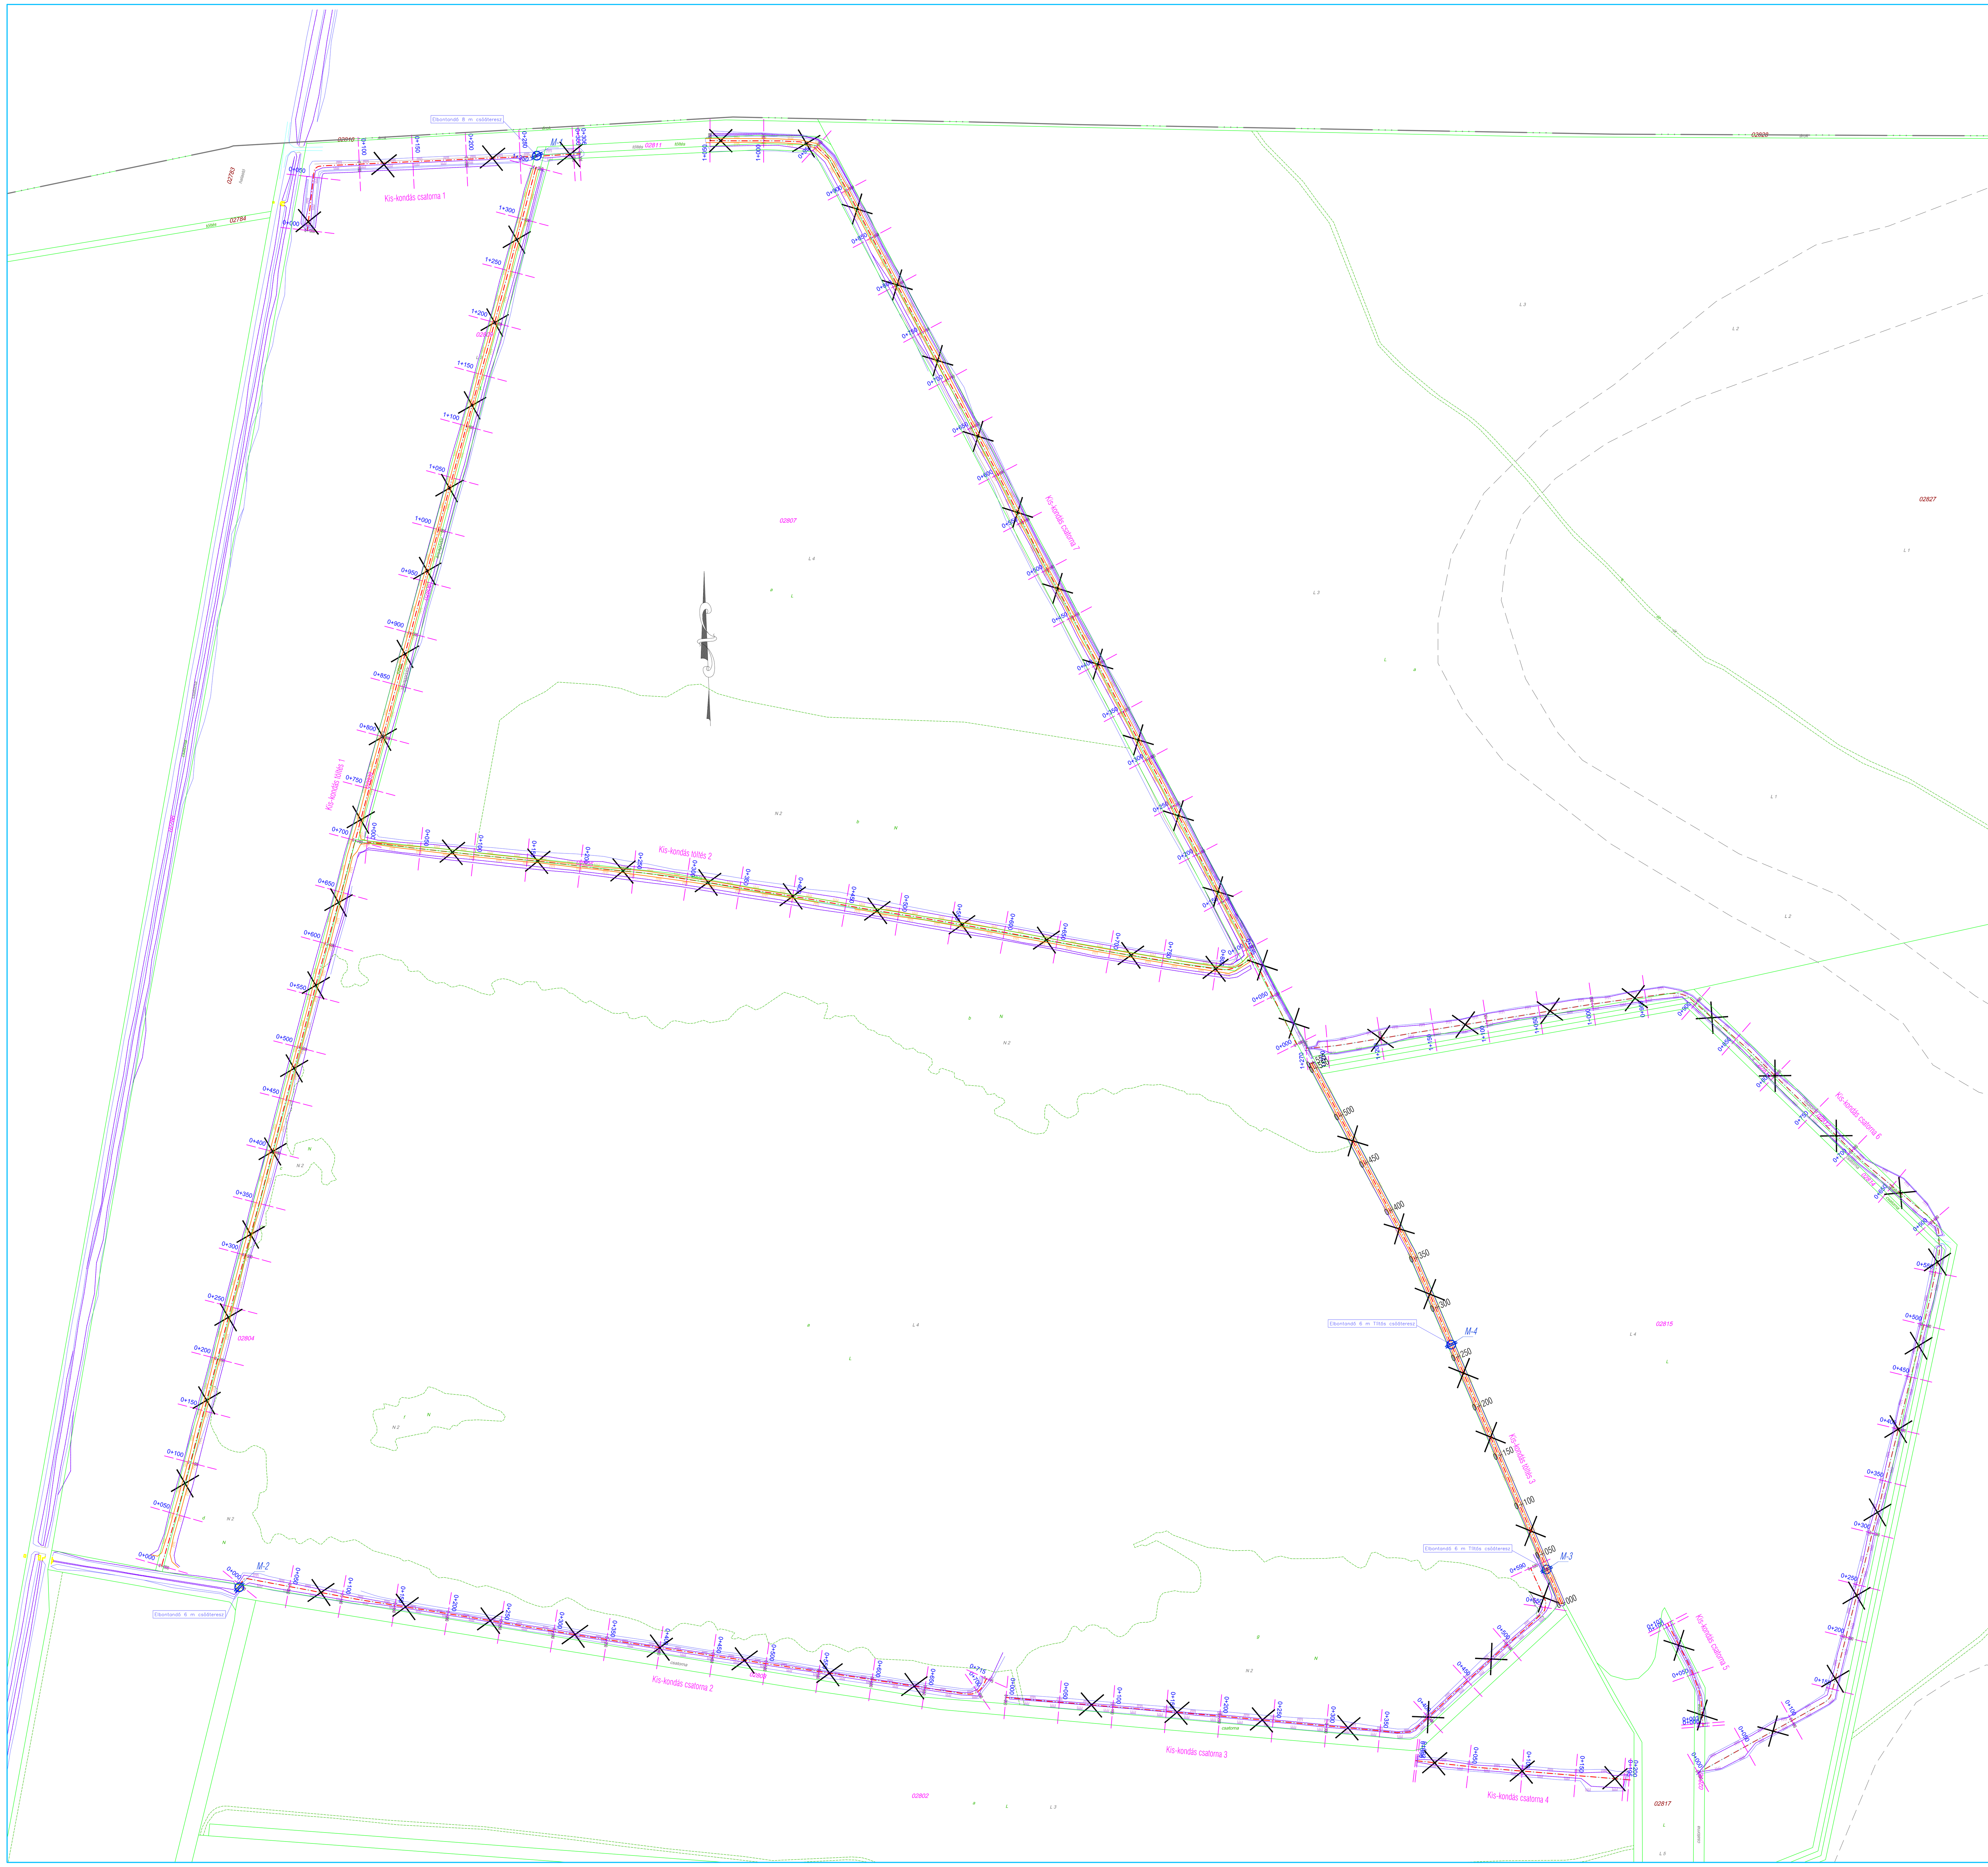

JELMAGYARÁZAT:

- Meglévő töltés töltésláb
- Meglévő töltés korona
- Meglévő töltés töltésláb
- Meglévő csatorna tengelye
- Meglévő csatorna körömvonal
- Meglévő csatorna
- Meglévő depónia töltésláb
- M-1 Elbontandó műtárgy helye, száma
- Elbontandó csatorna,töltés
- Keresztszelvény helye, száma
- Elbontandó betonburkolat

A terv magassági adatai Balti alapsíkra vonatkoznak.
A helyszínrajzi koordináták Egységes Országos Vetületi Rendszerben (EOV) készültek.
Kiindulási alapmagasság: Hortobágy, vasútállomás épület falában lévő falicsap, szintezési alappont
melynek magassága: 91,37 m.B.f.

C.2.2

LIFE11 NAT/HU/924 LIFE+
"Large scale grazing management of steppe lakes in the Hortobágy"

HORTOBÁGYI NONPROFIT KFT.

Ezen terv a"KÖRÖS- AQUA" Kft. szellemi alkotása. Az 1969. évi III. törvény 51.§'-a értelmében szerzői jogvédelem alatt áll.
Teljes egészének vagy részleteinek bármilyen felhasználása a tervező hozzájárulása nélkül tilos!
A jogosulatlan felhasználás kártérítési kötelezettséget eredményez.

Ügyvezető: Fabó István
Vezető tervező: Fabó István

"KÖRÖS-AQUA"
TERVEZÉSI, BERUHÁZÁSI és KERESKEDELMI KFT.
5561 Békésszentandrás, Szentesi út 4. tel: 66/218-390

Vez. TN szám:
VZ-TEL/ 04-281-97/2019
VZ-TER/ 04-281-97/2019
VZ-VKG/ 04-281-97/2019
KÖ-SZ/ 04-281-97/2019
GO/ 04-281-97/2017

Tervező: Melian Judit
Szerkesztő: Kerékjártó Tamás

Munka helye és megnevezése:
HORTOBÁGY NONPROFIT Kft.
Vizilétesítmény tájrehabilitáció
kiviteli terve

Rajz tárgya:
RÉSZLETES HELYSZÍNRAJZ
Kis-Kondás

Dátum: 2016.11
Méretarány: 1:2000
Munkaszám: K-017-2014
Rajzszám: R-3