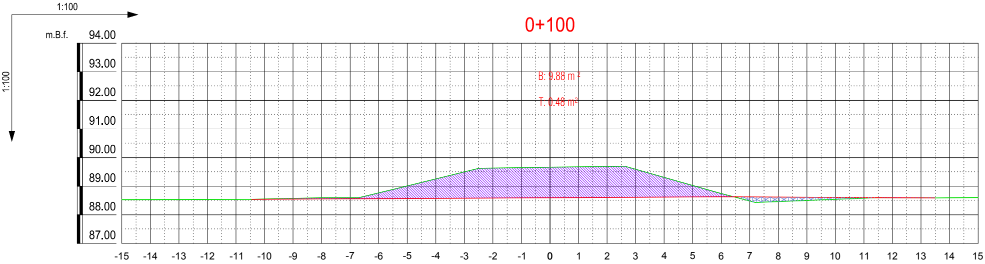

1:100
1:100
m.B.f.
0+100
B: 9.88 m²
T: 0.48 m²
94.00
93.00
92.00
91.00
90.00
89.00
88.00
87.00
-15 -14 -13 -12 -11 -10 -9 -8 -7 -6 -5 -4 -3 -2 -1 0 1 2 3 4 5 6 7 8 9 10 11 12 13 14 15

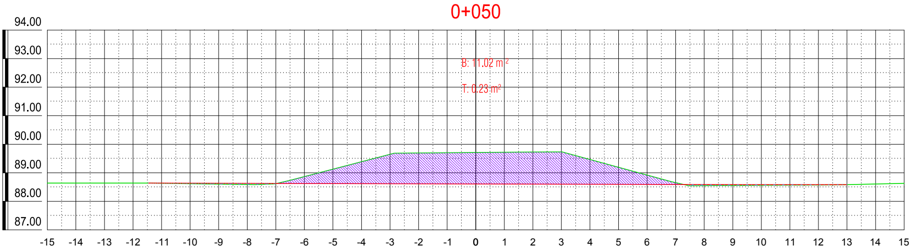

0+050
B: 11.02 m²
T: 0.23 m²
94.00
93.00
92.00
91.00
90.00
89.00
88.00
87.00
-15 -14 -13 -12 -11 -10 -9 -8 -7 -6 -5 -4 -3 -2 -1 0 1 2 3 4 5 6 7 8 9 10 11 12 13 14 15

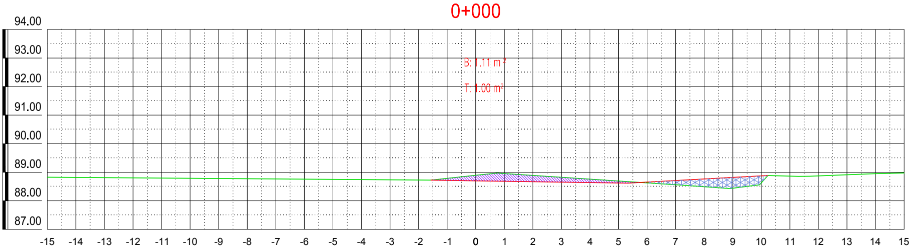

0+000
B: 1.11 m²
T: 1.00 m²
94.00
93.00
92.00
91.00
90.00
89.00
88.00
87.00
-15 -14 -13 -12 -11 -10 -9 -8 -7 -6 -5 -4 -3 -2 -1 0 1 2 3 4 5 6 7 8 9 10 11 12 13 14 15

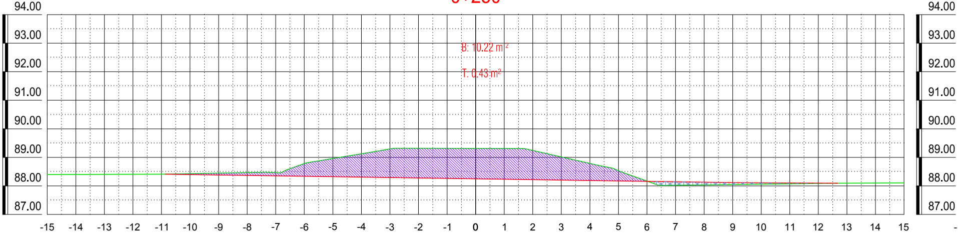

0+250

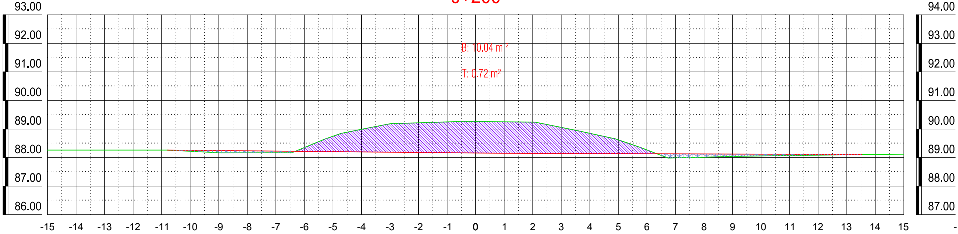

0+200

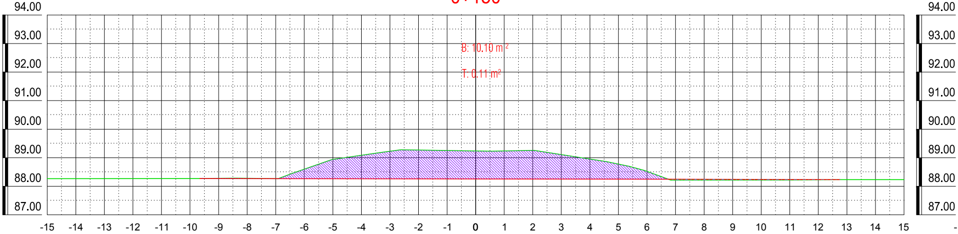

0+150

0+400

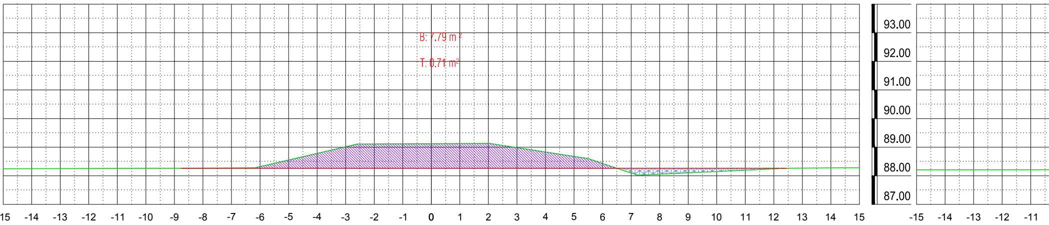
B: 7,79 m²
T: 0,71 m²
94.00
93.00
92.00
91.00
90.00
89.00
88.00
87.00
15 -14 -13 -12 -11 -10 -9 -8 -7 -6 -5 -4 -3 -2 -1 0 1 2 3 4 5 6 7 8 9 10 11 12 13 14 15
-15 -14 -13 -12 -11

0+350

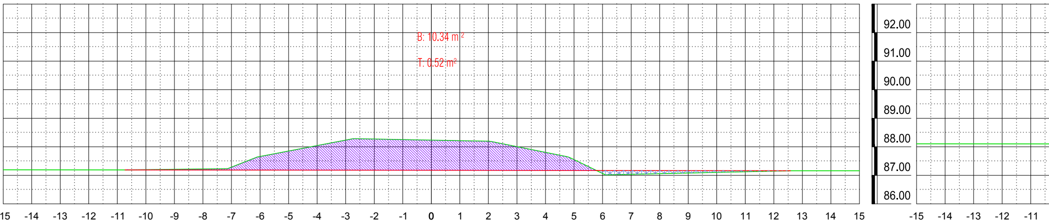
B: 10,34 m²
T: 0,52 m²
93.00
92.00
91.00
90.00
89.00
88.00
87.00
86.00
15 -14 -13 -12 -11 -10 -9 -8 -7 -6 -5 -4 -3 -2 -1 0 1 2 3 4 5 6 7 8 9 10 11 12 13 14 15
-15 -14 -13 -12 -11

0+300

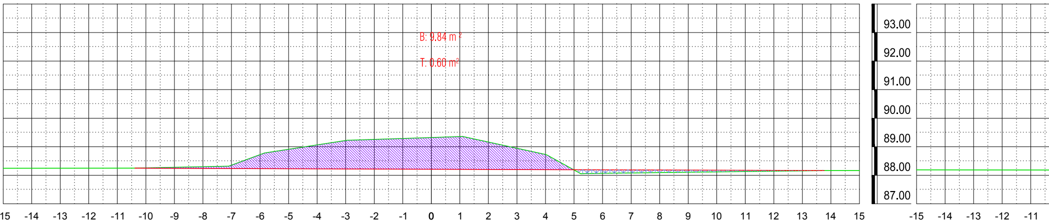
B: 9,84 m²
T: 0,60 m²
94.00
93.00
92.00
91.00
90.00
89.00
88.00
87.00
15 -14 -13 -12 -11 -10 -9 -8 -7 -6 -5 -4 -3 -2 -1 0 1 2 3 4 5 6 7 8 9 10 11 12 13 14 15
-15 -14 -13 -12 -11

0+550

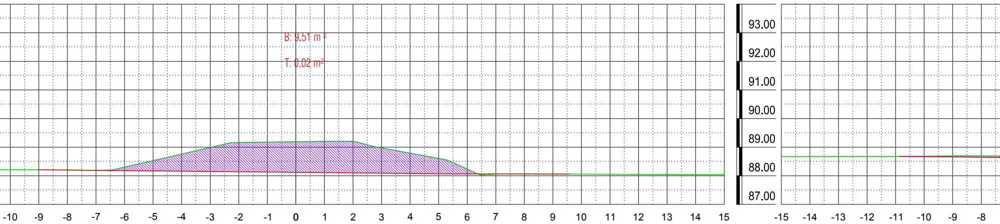
B: 9.51 m²
T: 0.02 m²
94.00
93.00
92.00
91.00
90.00
89.00
88.00
87.00
-10 -9 -8 -7 -6 -5 -4 -3 -2 -1 0 1 2 3 4 5 6 7 8 9 10 11 12 13 14 15
-15 -14 -13 -12 -11 -10 -9 -8

0+500

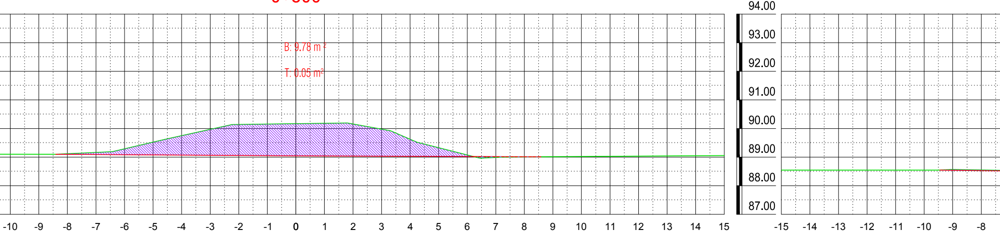
B: 9.78 m²
T: 0.05 m²
94.00
93.00
92.00
91.00
90.00
89.00
88.00
87.00
-10 -9 -8 -7 -6 -5 -4 -3 -2 -1 0 1 2 3 4 5 6 7 8 9 10 11 12 13 14 15
-15 -14 -13 -12 -11 -10 -9 -8

0+450

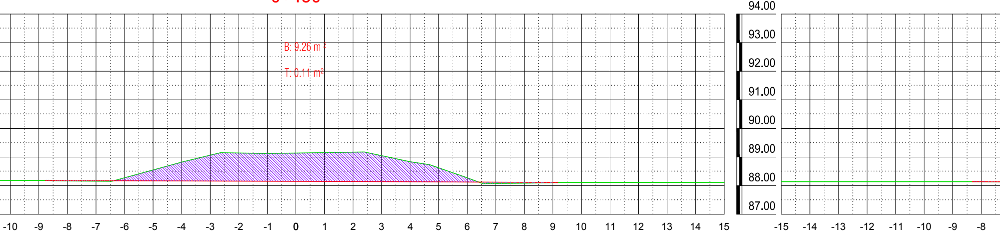
B: 9.26 m²
T: 0.11 m²
94.00
93.00
92.00
91.00
90.00
89.00
88.00
87.00
-10 -9 -8 -7 -6 -5 -4 -3 -2 -1 0 1 2 3 4 5 6 7 8 9 10 11 12 13 14 15
-15 -14 -13 -12 -11 -10 -9 -8

0+700

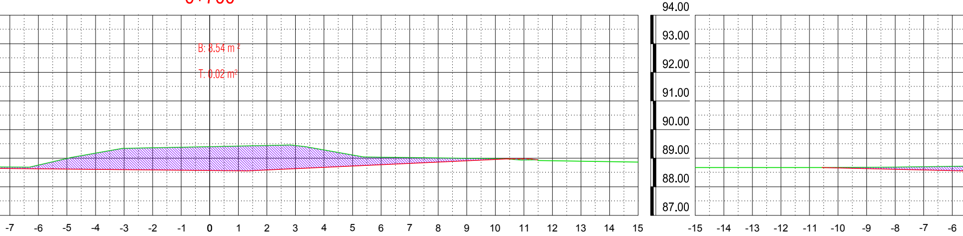
B: 8.54 m ²
T: 0.02 m²
94.00
93.00
92.00
91.00
90.00
89.00
88.00
87.00
-7 -6 -5 -4 -3 -2 -1 0 1 2 3 4 5 6 7 8 9 10 11 12 13 14 15
-15 -14 -13 -12 -11 -10 -9 -8 -7 -6

0+650

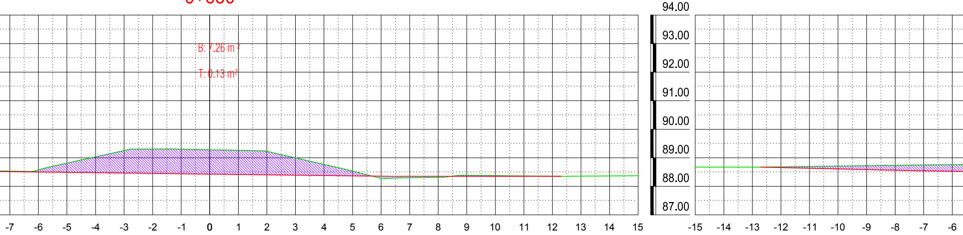
B: 7.26 m ²
T: 0.13 m²
94.00
93.00
92.00
91.00
90.00
89.00
88.00
87.00
-7 -6 -5 -4 -3 -2 -1 0 1 2 3 4 5 6 7 8 9 10 11 12 13 14 15
-15 -14 -13 -12 -11 -10 -9 -8 -7 -6

0+600

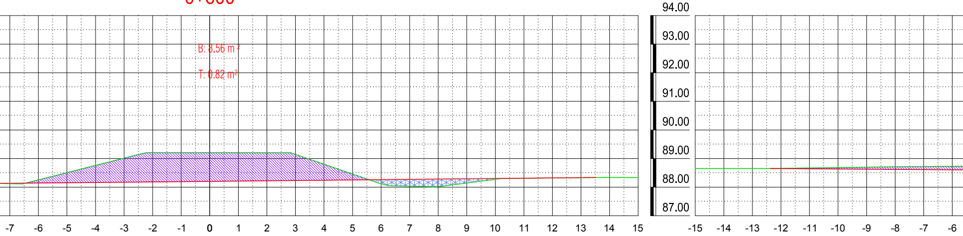
B: 8.56 m ²
T: 0.82 m²
94.00
93.00
92.00
91.00
90.00
89.00
88.00
87.00
-7 -6 -5 -4 -3 -2 -1 0 1 2 3 4 5 6 7 8 9 10 11 12 13 14 15
-15 -14 -13 -12 -11 -10 -9 -8 -7 -6

0+850

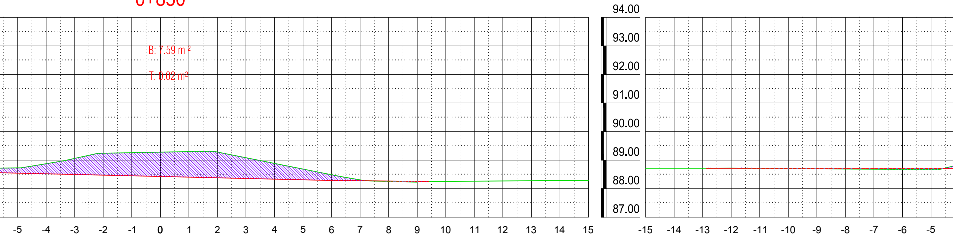
B: 7.59 m²
T: 0.02 m²
94.00
93.00
92.00
91.00
90.00
89.00
88.00
87.00
-5 -4 -3 -2 -1 0 1 2 3 4 5 6 7 8 9 10 11 12 13 14 15
-15 -14 -13 -12 -11 -10 -9 -8 -7 -6 -5

0+800

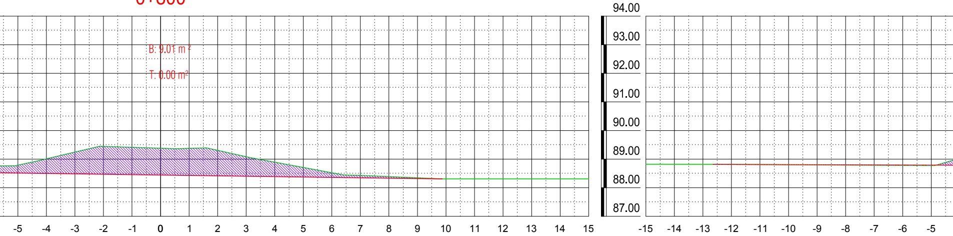
B: 9.01 m²
T: 0.00 m²
94.00
93.00
92.00
91.00
90.00
89.00
88.00
87.00
-5 -4 -3 -2 -1 0 1 2 3 4 5 6 7 8 9 10 11 12 13 14 15
-15 -14 -13 -12 -11 -10 -9 -8 -7 -6 -5

0+750

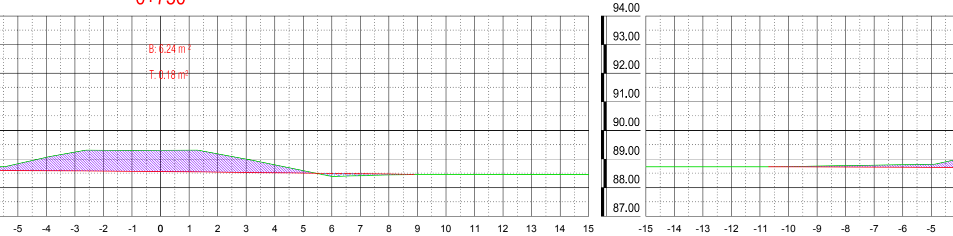
B: 6.24 m²
T: 0.18 m²
94.00
93.00
92.00
91.00
90.00
89.00
88.00
87.00
-5 -4 -3 -2 -1 0 1 2 3 4 5 6 7 8 9 10 11 12 13 14 15
-15 -14 -13 -12 -11 -10 -9 -8 -7 -6 -5

1+000

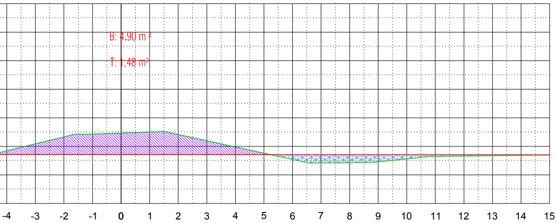
B: 4.90 m ²
T: 1.48 m²
-4 -3 -2 -1 0 1 2 3 4 5 6 7 8 9 10 11 12 13 14 15

1+150

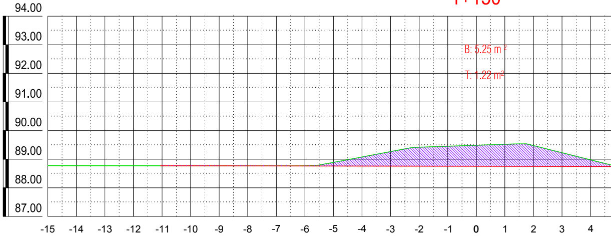
94.00
93.00
92.00
91.00
90.00
89.00
88.00
87.00
B: 5.25 m ²
T: 1.22 m²
-15 -14 -13 -12 -11 -10 -9 -8 -7 -6 -5 -4 -3 -2 -1 0 1 2 3 4

0+950

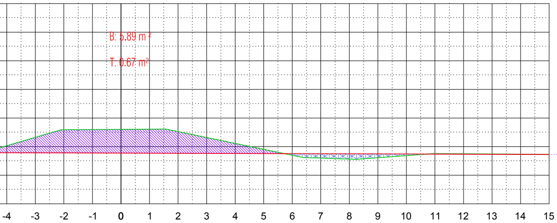
B: 5.89 m ²
T: 0.67 m²
-4 -3 -2 -1 0 1 2 3 4 5 6 7 8 9 10 11 12 13 14 15

1+100

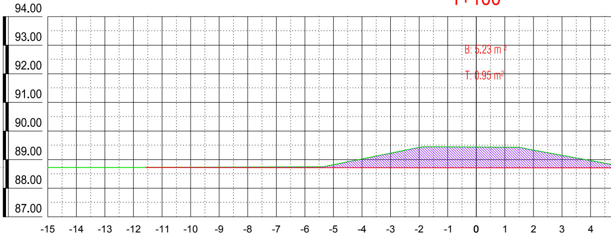
94.00
93.00
92.00
91.00
90.00
89.00
88.00
87.00
B: 5.23 m ²
T: 0.95 m²
-15 -14 -13 -12 -11 -10 -9 -8 -7 -6 -5 -4 -3 -2 -1 0 1 2 3 4

0+900

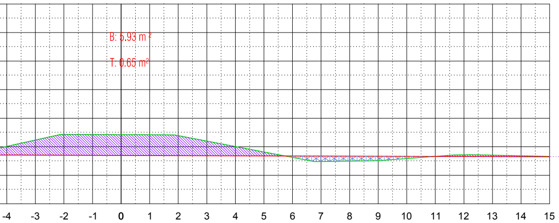
B: 5.93 m ²
T: 0.65 m²
-4 -3 -2 -1 0 1 2 3 4 5 6 7 8 9 10 11 12 13 14 15

1+050

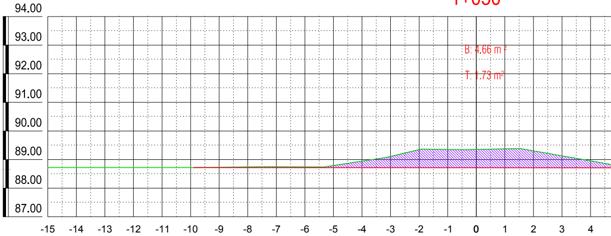
94.00
93.00
92.00
91.00
90.00
89.00
88.00
87.00
B: 4.66 m ²
T: 1.73 m²
-15 -14 -13 -12 -11 -10 -9 -8 -7 -6 -5 -4 -3 -2 -1 0 1 2 3 4

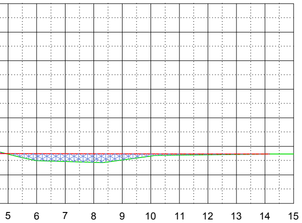
5
6
7
8
9
10
11
12
13
14
15

1+300

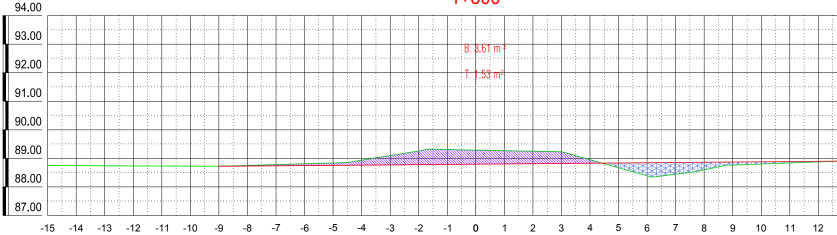
94.00
93.00
92.00
91.00
90.00
89.00
88.00
87.00
B: 3.61 m²
T: 1.53 m²
-15
-14
-13
-12
-11
-10
-9
-8
-7
-6
-5
-4
-3
-2
-1
0
1
2
3
4
5
6
7
8
9
10
11
12

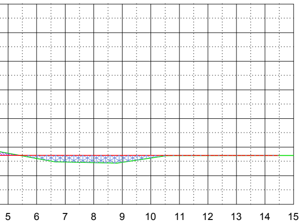
5
6
7
8
9
10
11
12
13
14
15

1+250

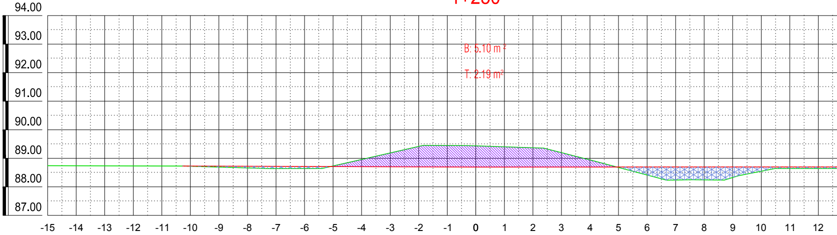
94.00
93.00
92.00
91.00
90.00
89.00
88.00
87.00
B: 5.10 m²
T: 2.19 m²
-15
-14
-13
-12
-11
-10
-9
-8
-7
-6
-5
-4
-3
-2
-1
0
1
2
3
4
5
6
7
8
9
10
11
12

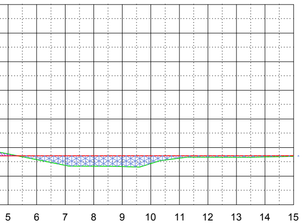
5
6
7
8
9
10
11
12
13
14
15

1+200

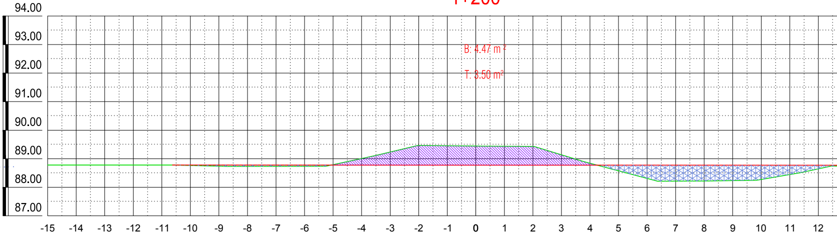
94.00
93.00
92.00
91.00
90.00
89.00
88.00
87.00
B: 4.47 m²
T: 3.50 m²
-15
-14
-13
-12
-11
-10
-9
-8
-7
-6
-5
-4
-3
-2
-1
0
1
2
3
4
5
6
7
8
9
10
11
12

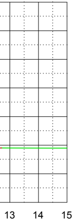

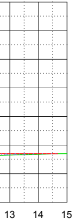

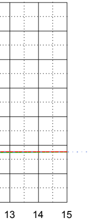

1+350

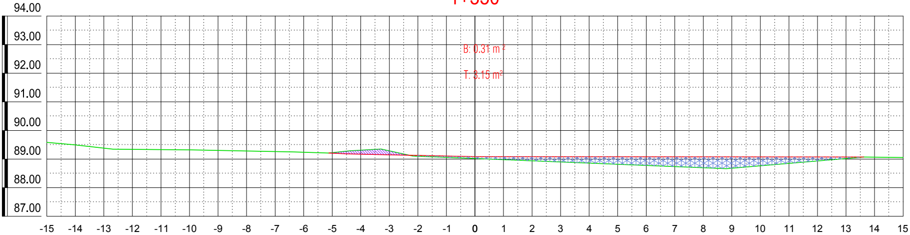
B: 0.31 m²
T: 3.15 m²
94.00
93.00
92.00
91.00
90.00
89.00
88.00
87.00
-15
-14
-13
-12
-11
-10
-9
-8
-7
-6
-5
-4
-3
-2
-1
0
1
2
3
4
5
6
7
8
9
10
11
12
13
14
15

JELMAGYARÁZAT:

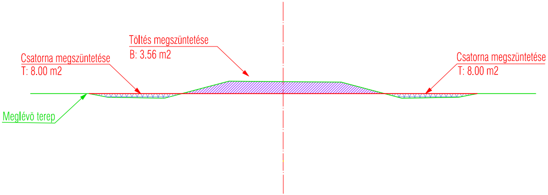
Töltés megszüntetése
B: 3.56 m2
Csatorna megszüntetése
T: 8.00 m2
Csatorna megszüntetése
T: 8.00 m2
Meglévő terep

A terv magassági adatai Balti alapsíkra vonatkoznak.
A helyszínrajzi koordináták Egységes Országos Vetületi Rendszerben (EOV) készültek.
Kiindulási alapmagasság: Hortobágy, vasútállomás épület falában lévő falicsap, szintezési alappont
melynek magassága: 91,37 m.B.f.

C.2.2

LIFE11 NAT/HU/924 LIFE+

“Large scale grazing management of steppe lakes in the Hortobágy”

HORTOBÁGYI NONPROFIT KFT.

Ezen terv a"KÖRÖS- AQUA" Kft. szellemi alkotása. Az 1969. évi III. törvény 51.§'-a értelmében szerzői jogvédelem alatt áll.
Teljes egészének vagy részleteinek bármilyen felhasználása a tervező hozzájárulása nélkül tilos!
A jogosulatlan felhasználás kártérítési kötelezettséget eredményez.

Ügyvezető:
Fabó István

Vezető tervező:
Fabó István

"KÖRÖS-AQUA"
TERVEZÉSI, BERUHÁZÁSI és KERESKEDELMI KFT.
5561 Békésszentandrás, Szentesi út 4. tel: 66/218-390

Vez. TN szám:
VZ-TEL/ 04-281-97/2019
VZ-TER/ 04-281-97/2019
VZ-VKG/ 04-281-97/2019
KÖ-SZ/ 04-281-97/2019
GO/ 04-281-97/2017

Munka helye és megnevezése:
HORTOBÁGY NONPROFIT Kft.
Vizílétesítmény tájrehabilitáció
kiviteli terve

Dátum:
2016.11

Méretarány:
1:100

Tervező:
Melian Judit

Szerkesztő:
Kerékjártó Tamás

Rajz tárgya:
KERESZTSZELVÉNYEK
Kis-Kondás töltés-1 0+000-1+350 fm. között

Munkaszám:
K-017-2014

Rajzszám:
R-6/8