



A - A METSZET
M = 1:25

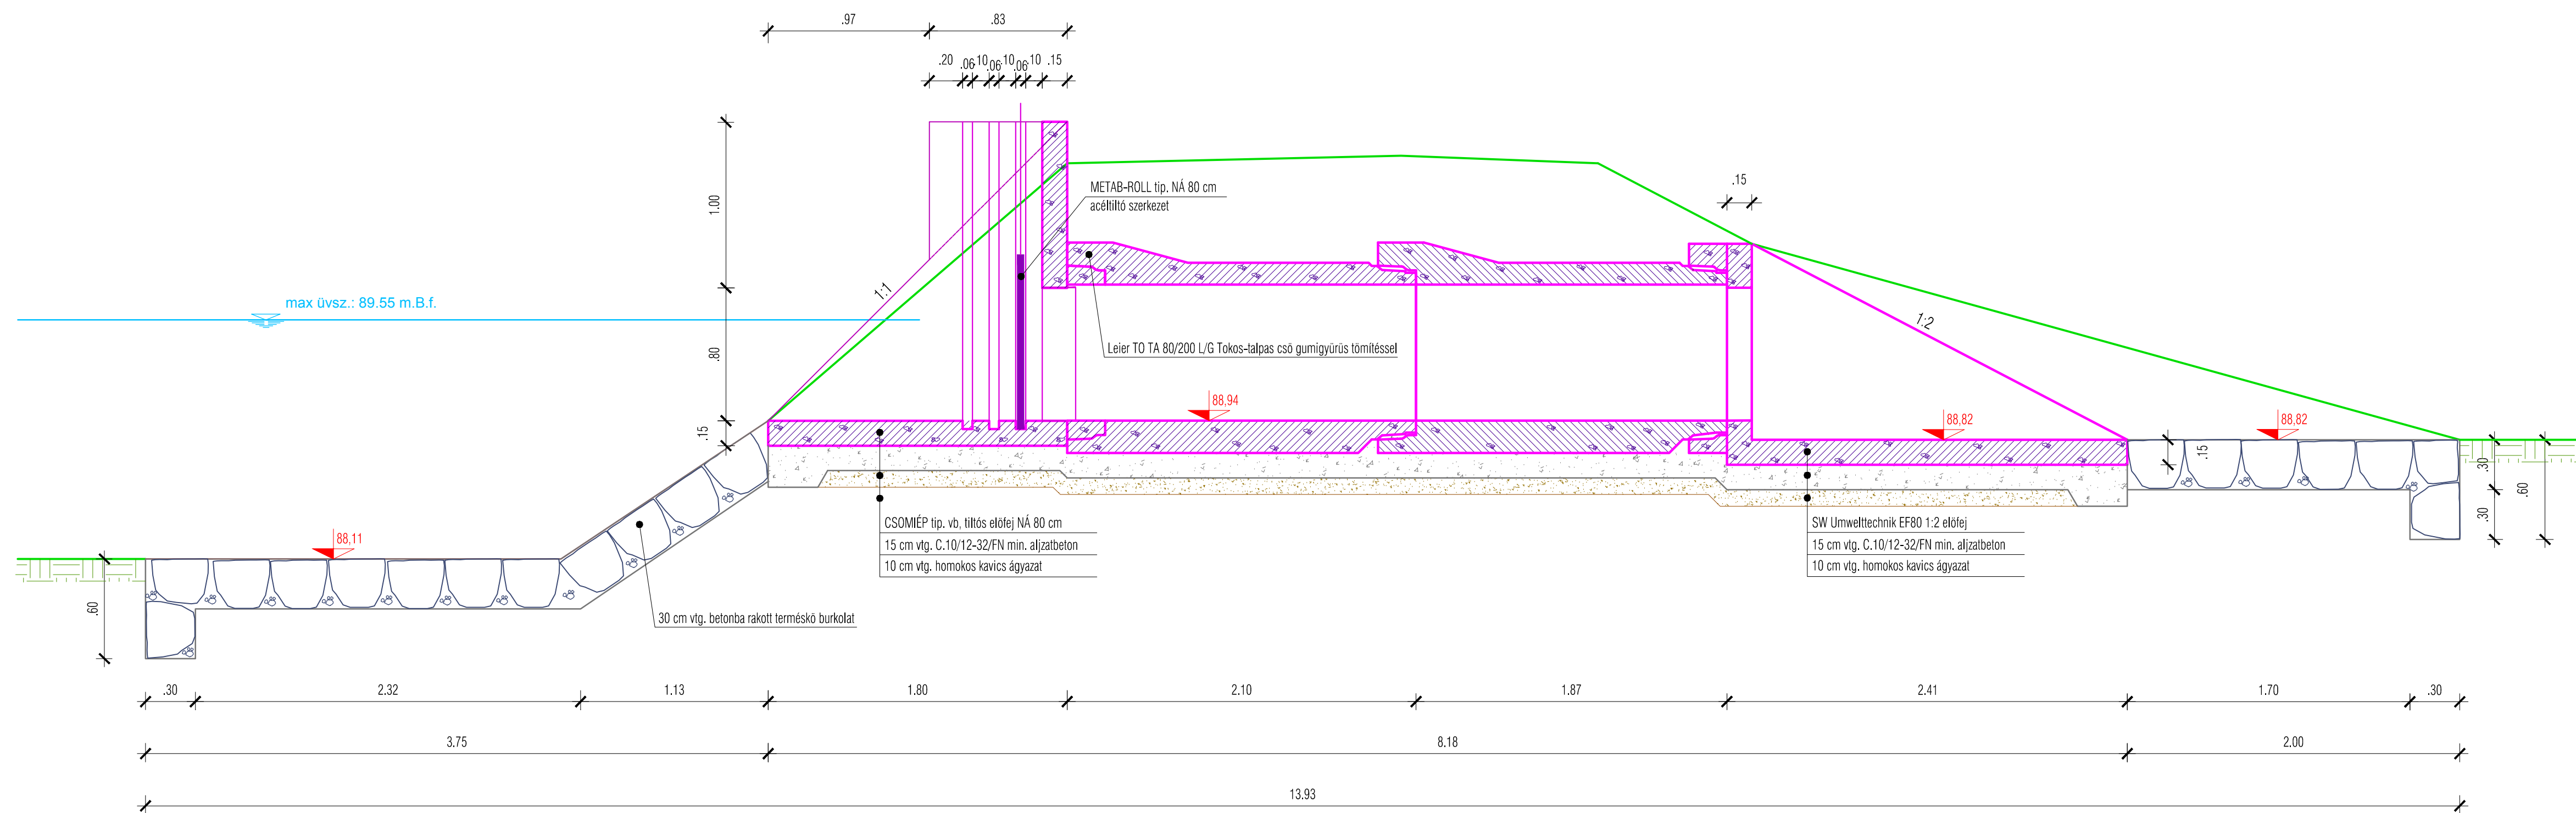

FELÜLNÉZET
M = 1:25

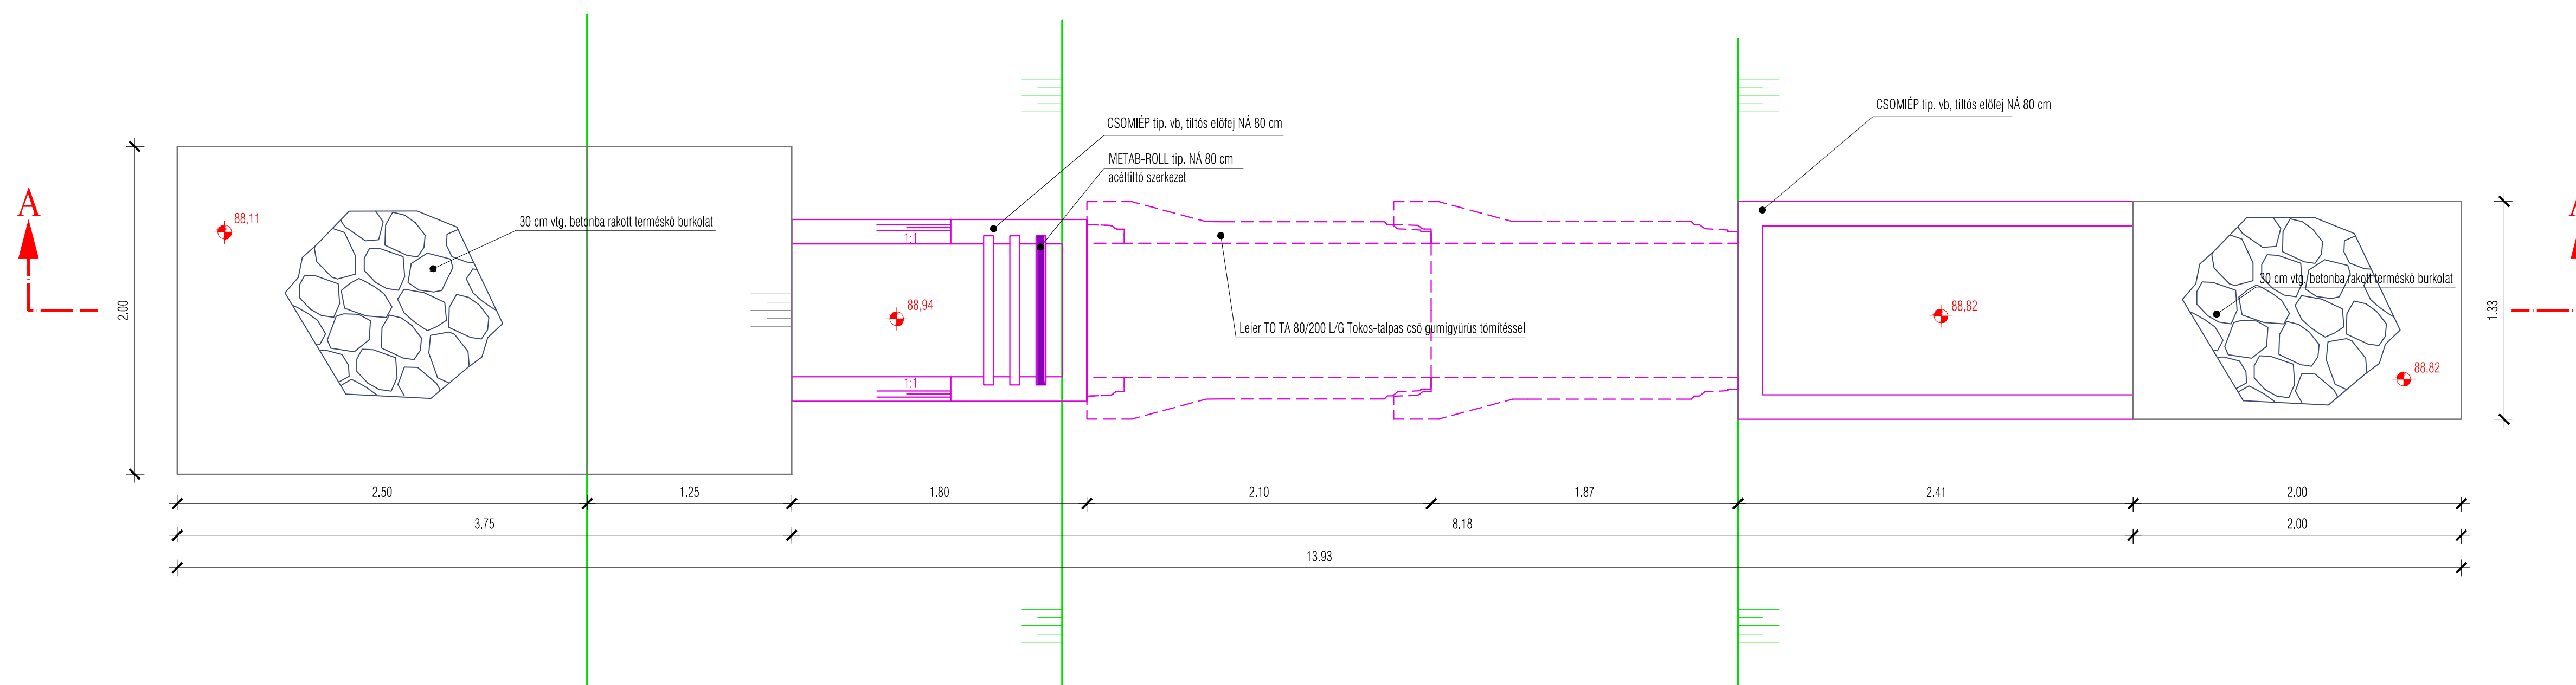

C.2.3

<p>LIFE11 NAT/HU/924 LIFE+ "Large scale grazing management of steppe lakes in the Hortobágy"</p>		
<p>Ezen terv a "KÖRÖS-AQUA" Kft. szellemi alkotása. Az 1999. évi III. törvény 51.§-a értelmében szerzői jogvédelem alatt áll. Teljes egészének vagy részeitének bármilyen felhasználása a tervező hozzájárulása nélkül tilos! A jogosulatlan felhasználás kártérítési kötelezettséget eredményez.</p>		
<p>Ügyvezető: Fábó István</p> <p>Vezető tervező: Fábó István</p> <p>Víz-TSN szám: VZ-TEJ/04-281-97/2019 VZ-TER/04-281-97/2019 VZ-VKG/04-281-97/2019 KO-SZ/04-281-97/2019 GO/04-281-97/2017</p>	<p>Munka helye és megnevezése: HORTOBÁGYI NONPROFIT Kft. Vízilétsímlény tájrehabilitáció kivitelei terve</p> <p>Rajz tárgya: NA-80 tiltós csőáteresz beépítési terve V-0s tó 0+320</p>	<p>Dátum: 2016.11</p> <p>Méretarány: 1:25</p> <p>Munkaszám: K-017-2014</p> <p>Rajzsorszám: R-7</p>