




A - A METSZET  
M = 1:25

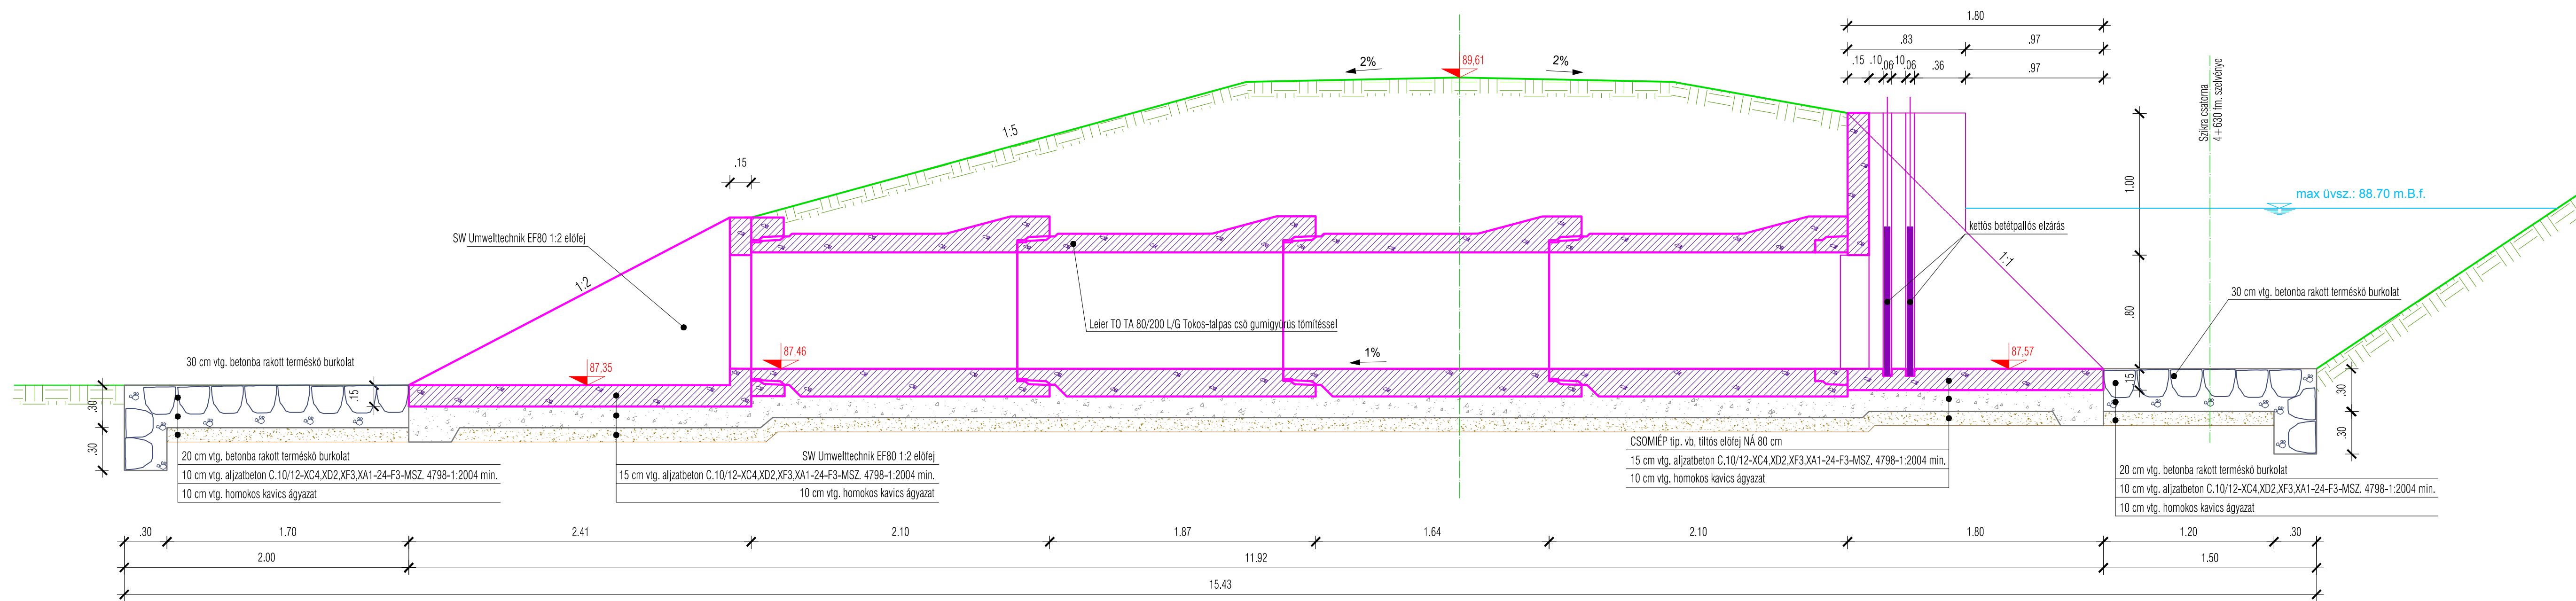

FELÜLNÉZET  
M = 1:25

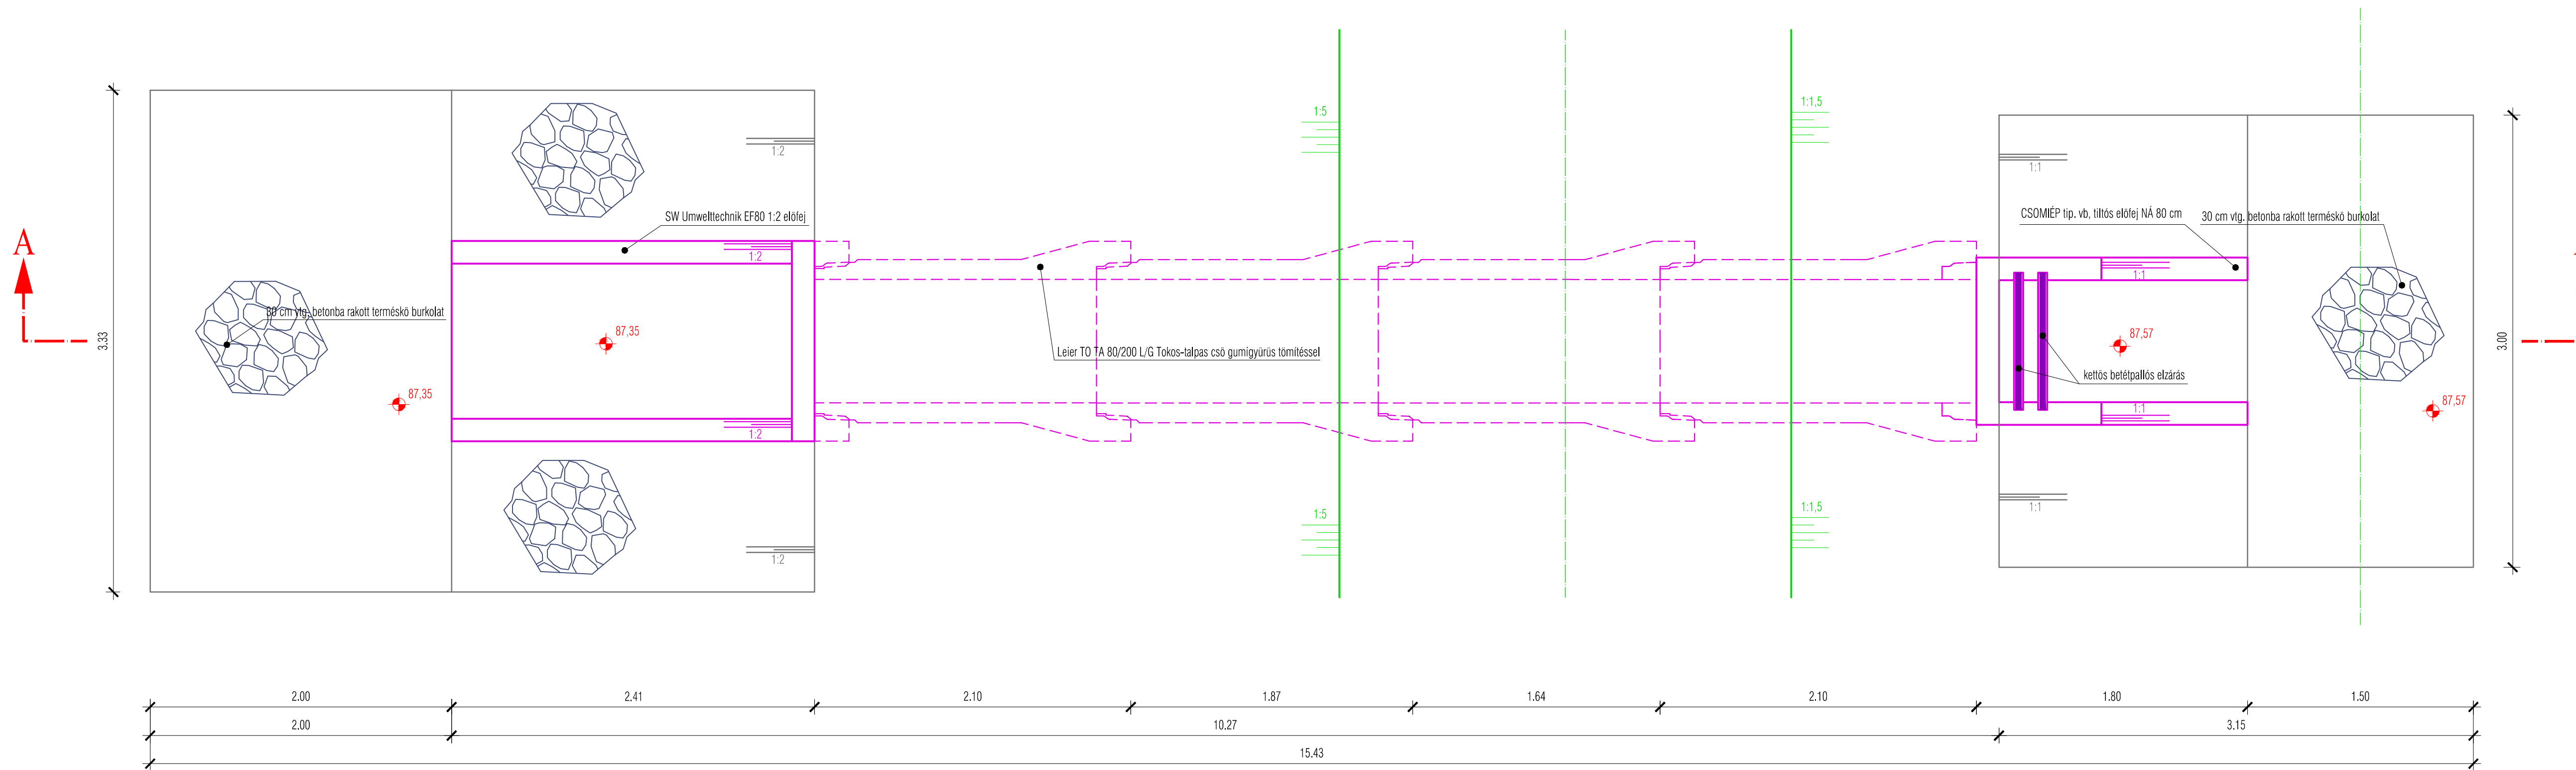

 <b>LIFE11 NAT/HU/924 LIFE+</b> "Large scale grazing management of steppe lakes in the Hortobágy National Park"	
Ezen terv a "KÖRÖS-AQUA" Kft. szellemi alkotása. Az 1989. évi III. törvény 51.§-a értelmében szerzői jogvédelem alatt áll. Teljes egészében vagy részleteinek bármilyen felhasználása a tervező hozzájárulása nélkül tilos! A jogosultlan felhasználás kártérítési kötelezettséget eredményez.	
Ügyvezető: Fabó István	<b>"KÖRÖS-AQUA"</b> TERVEZÉSI, BERUHÁZÁSI és KERESKEDELMI KFT. 5561 Békésszentandrás, Szentesi út 4. tel: 66/218-390
Vezető tervező: Fabó István	Munka helye és megnevezése: HORTOBÁGY NONPROFIT KFT. Vízleáramlás-térrehabilitáció kivitelezési terve
Vez. TSZ szám: VZ-TKL/04-281-97/2019 VZ-TEK/04-281-97/2019 VZ-VKG/04-281-97/2019 KO-SZ/04-281-97/2019 GÖZ/04-281-97/2017	Rajza tagja: T-3 jelű NA-80 tiltós csőáttervezés beépítési terve Szikra csatorna bp. 4+630
Tervező: Melán Judit	
Szerkesztő: Kerkványi Tamás	