1:100

n.B.f.

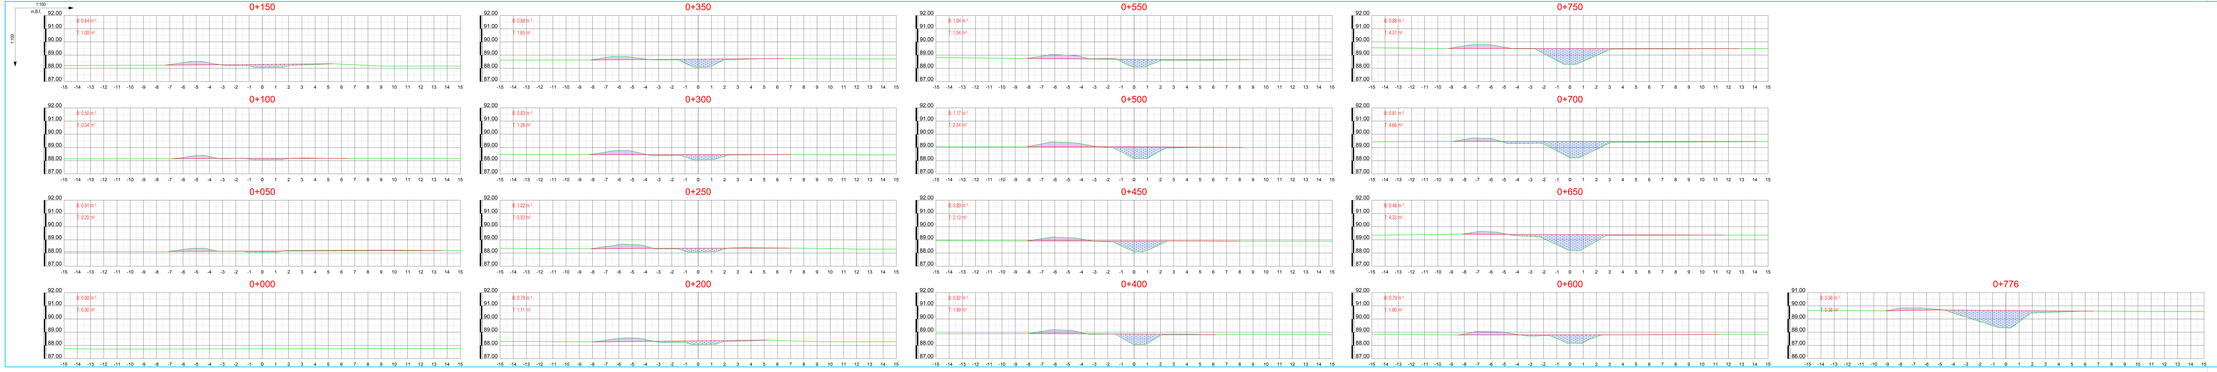

JELMAGYARÁZAT:

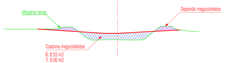

A terv magassági adatai Balti alapsíkra vonatkoznak.
A helyszínrajzi koordináták Egységes Országos Vetületi Rendszerben (EOV) készültek.
melyének magassága: 91,37 m.B.f.

C.4

LIFE11 NAT/HU/924 LIFE+

"Large scale grazing management of steppe lakes in the Hortobágy"

A jogosulatlan felhasználás büntetőjogi szankciókat von maga után!

Egyszerű Kiviteli terv

Kiviteli terv

Kiviteli terv

KÖ-005 Mu.Sz.-01/2014
V.O.-TI.R.-Mu.Sz.-01/2014
KÖ-KÖ-Mu.Sz.-01/2014
KÖ-KÖ-Mu.Sz.-01/2014
KÖ-005-Mu.Sz.-01/2014

Mellékelt Adott

Szerkesztett Budapest, Fazekas

"KÖRÖS-AQUA"

Ökológiai helyreállítási és fenntartási terv

Munka helyszín megnevezése:

Kivitelő terve

Rajz megnevezése:

Zárni projektterület Zárni-csatorna 1+0 - 2+580-0 - 776 fm. között

Dátum: 2016.11.

Méretarány: 1:100

Módosítás: 8-0/1-7/2014

Rajzszám: 8-/V-6/1