


Csatorna neve: ZÁMI-CSATORNA 1-3

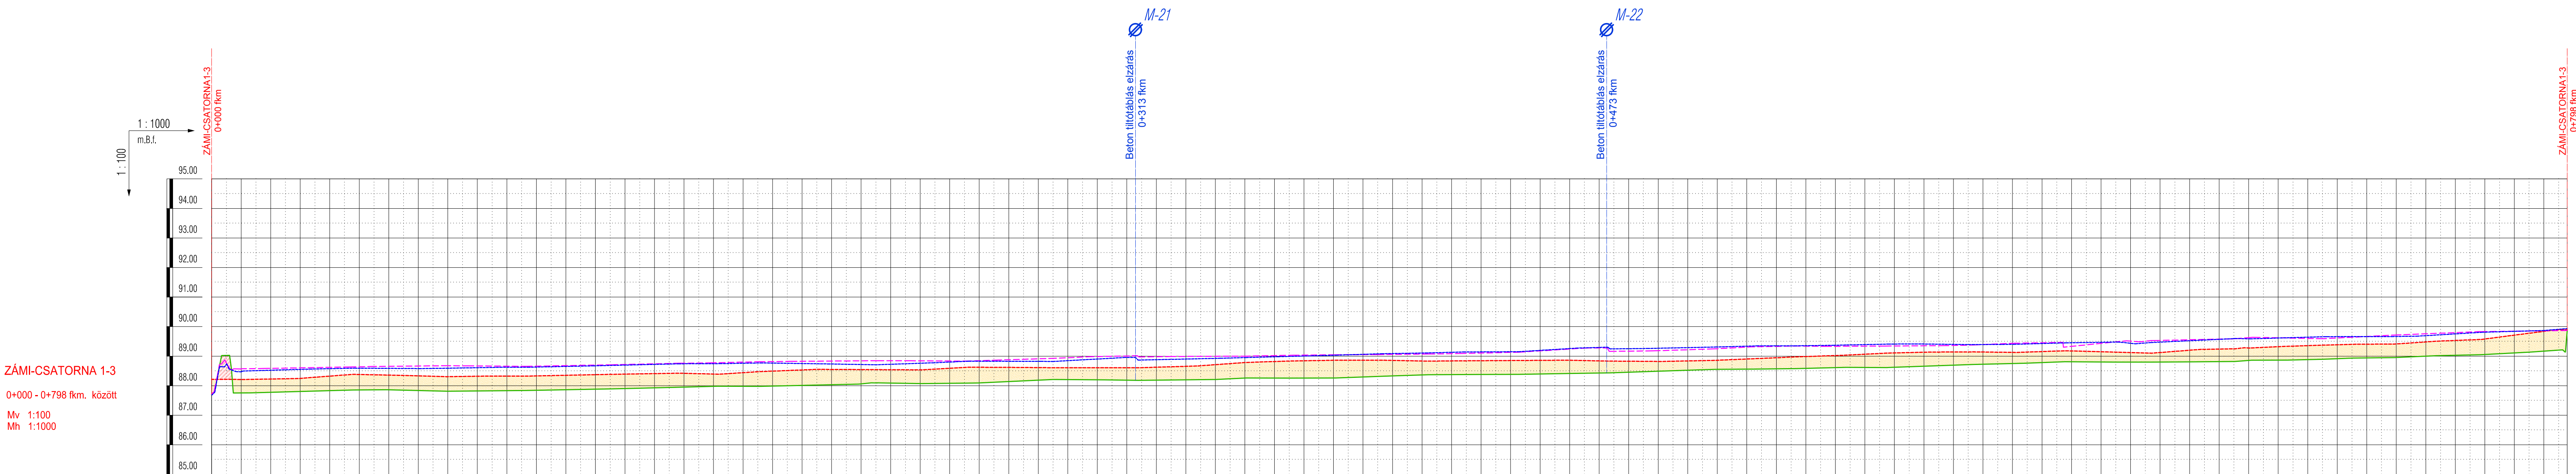

ZÁMI-CSATORNA 1-3
0+000 - 0+798 km. között
Mv 1:100
Mh 1:1000

SZELVÉNYSZÁM	0+000	0+010	0+020	0+030	0+040	0+050	0+060	0+070	0+080	0+090	0+100	0+110	0+120	0+130	0+140	0+150	0+160	0+170	0+180	0+190	0+200	0+210	0+220	0+230	0+240	0+250	0+260	0+270	0+280	0+290	0+300	0+310	0+320	0+330	0+340	0+350	0+360	0+370	0+380	0+390	0+400	0+410	0+420	0+430	0+440	0+450	0+460	0+470	0+480	0+490	0+500	0+510	0+520	0+530	0+540	0+550	0+560	0+570	0+580	0+590	0+600	0+610	0+620	0+630	0+640	0+650	0+660	0+670	0+680	0+690	0+700	0+710	0+720	0+730	0+740	0+750	0+760	0+770	0+780	0+790	0+798
Meglévő terepszint (m.B.f)	87.70	87.76	87.78	87.81	87.83	87.86	87.86	87.84	87.81	87.82	87.83	87.85	87.87	87.89	87.91	87.93	87.95	87.98	87.98	87.99	87.99	88.01	88.03	88.06	88.09	88.07	88.08	88.09	88.14	88.19	88.21	88.20	88.19	88.19	88.20	88.21	88.26	88.26	88.26	88.29	88.33	88.36	88.38	88.38	88.38	88.40	88.41	88.43	88.46	88.49	88.52	88.55	88.56	88.57	88.59	88.61	88.62	88.62	88.66	88.70	88.73	88.75	88.78	88.81	88.80	88.80	88.81	88.82	88.85	88.86	88.88	88.92	88.94	88.96	89.00	89.03	89.06	89.11	89.17	89.86	
Tervezett tereprendezés (m.B.f)	87.70	87.76	87.78	87.81	87.83	87.86	87.86	87.84	87.81	87.82	87.83	87.85	87.87	87.89	87.91	87.93	87.95	87.98	87.98	87.99	87.99	88.01	88.03	88.06	88.09	88.07	88.08	88.09	88.14	88.19	88.21	88.20	88.19	88.19	88.20	88.21	88.26	88.26	88.26	88.29	88.33	88.36	88.38	88.38	88.38	88.40	88.41	88.43	88.46	88.49	88.52	88.55	88.56	88.57	88.59	88.61	88.62	88.62	88.66	88.70	88.73	88.75	88.78	88.81	88.80	88.80	88.81	88.82	88.85	88.86	88.88	88.92	88.94	88.96	89.00	89.03	89.06	89.11	89.17	89.86	

JELMAGYARÁZAT:

- Tervezett rendezett terepszint
- Tervezett feltöltés
- Meglévő folyásfenékszint
- Tervezett bevégás
- Tervezett rendezett terepszint
- Meglévő jobbparti partél
- Meglévő balparti partél
- Elbontandó műtárgy helye, száma
- Felújítandó műtárgy helye, száma
- Elbontandó betonburkolat

A terv magassági adatai Balti alapsíkra vonatkoznak.
A helyszínrajzi koordináták Egységes Országos Vetületi Rendszerben (EOV) készültek.
Kiindulási almagasság: Hortobágy, vasútállomás épület falában lévő falicsap, szintezési alappont melynek magassága: 91,37 m.B.f.



		LIFE11 NAT/HU/924 LIFE+ "Large scale grazing management of steppe lakes in the Hortobágy"		
Ezen terv a "KÖRÖS-AQUA" Kft. szellemi alkotása. Az 1999. évi III. törvény 51.§-a értelmében szerzői jogvédelem alatt áll. Teljes egészének vagy részeitének bármilyen felhasználása a tervező hozzájárulása nélkül tilos! A jogosulatlan felhasználás kártérítési kötelezettséget eredményez.				
Ügyvezető: Fabó István	"KÖRÖS-AQUA" TERVEZÉSI, BERUHÁZÁSI és KERESKEDELMI KFT. 5561 Békésszentandrás, Szentesi út 4. tel: 66/218-390			Dátum: 2016.11
Vezető tervező: Fabó István	Munka helye és megnevezése: HORTOBÁGY NONPROFIT Kft. Vízilétesítmény tájrehabilitáció kivitelezési terve			Méretarány: 1:100,1:1000
Vez-TN szám: VZ-TEL/04-281-97/2019 VZ-TER/04-281-97/2019 VZ-VKG/04-281-97/2019 KÖ-SZ/04-281-97/2019 KÖ-04-281-97/2017	Rajz tárgya: HOSSZ-SZELVÉNY Zámi projekterület Zámi-csatorna 1-3 0+000-0+798 km. között			Munkaszám: K-017-2014
Tervező: Melian Judit	Szerkesztő: Kereki Tamás			Rajzszám: R-V-4