Csatorna neve

ZÁMI-CSATORNA 2-0

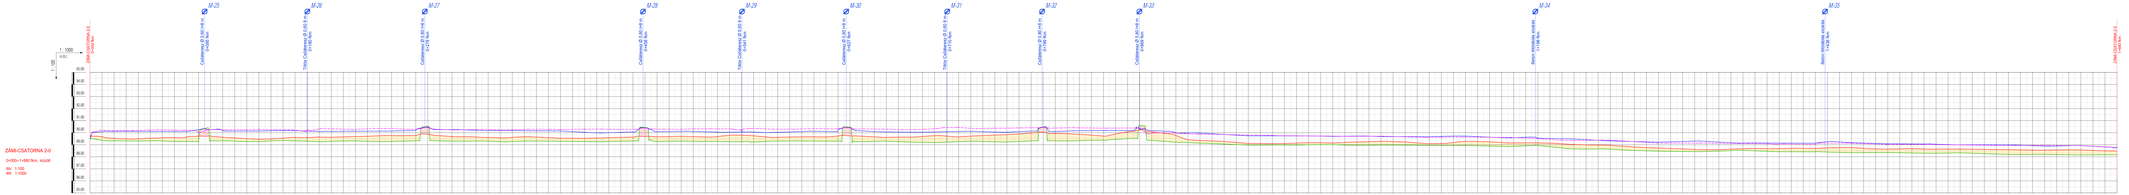

JELMAGYARÁZAT:

- Tervezett vízszintes terepszint
- Tervezett feltöltés
- Meglévő feltöltésekszint
- Tervezett árokfenék
- Tervezett vízszintes terepszint
- Meglévő víztükör szint
- Meglévő talajszint szint
- Meglévő talajszint szint
- Elkészült mobil víztükrös szárma
- Felszínalatti víztükrös szárma
- Elkészült tervezett szint

A terv magassági adatai Balti alapsíkra vonatkoznak.
A helyszínrajzi koordináták Egységes Országos Vetületi Rendszerben (EOV) készültek.
Kivitelezési alapmagasság: hivatalosan, vízszintesnek épített talajszint felső síkhoz, szintesnek alapszint mélysík magassága: 81,2 m B.f.

C.4

LIFE11 NATEH/H/594 LIFE+

"Large scale grazing management of steppe lakes in the Hortobágy"

Ezen terv LIFE09/ NAT/ HU/ 000 számú pályázat, illetve az 6. terv és 21 db szakterület szerzői jogvédelem alatt áll. Más célra szabadon nem felhasználható és harmad személyeknek nem átadható!
A jogsértők ellen jogi eljárás kerül/fog indíttatni az elkészült kár.

Egyszerű Kft. Kivitelező: Egyszerű Kft. 4031 Debrecen, Kossuth tér 1. Tel.: (52) 556-000, Fax: (52) 556-001 Vízi Ép. Szakágvezető: Vízi Ép. Szakágvezető: Tervezett: Molnár Judit Szakágvezető: Munkatársak: Csanádi Ferenc	Megbízó/Kiírói szervezet: HORTOBÁGYI NEMZETI PARK Igazgatóság Vízkészletmegőrzési Osztály Szolnok Tel.: Fax: Felelős vezető: Felelős tervező: Rajz felelős: HORTOBÁGYI NEMZETI KIR. Víztérszabályozási Igazgatóság Szolnok Tel.: Fax:

"KORÓS-AQUA"

TERVEZÉSI, MŰSZAKI ELLENŐRZÉSI ÉS FELÜGYELETI FELADATOK A HORTOBÁGYI NEMZETI PARK TERÜLETÉN

Dátum: 2016.11.
Méretarány: 1:100-1:1000
Munkaszám: K-027-2014
Rajzszám: Sz-VB-4

HOSSZ-SZELVÉNY

Zámi csatornákban lévő víztükrös szárma 2-0 0+000-1+880 fkm, kizárt